


# STREFA WIEDZY - A2, w osiach D-A/1-10 ZAKRES REALIZACJI - POZIOM P0

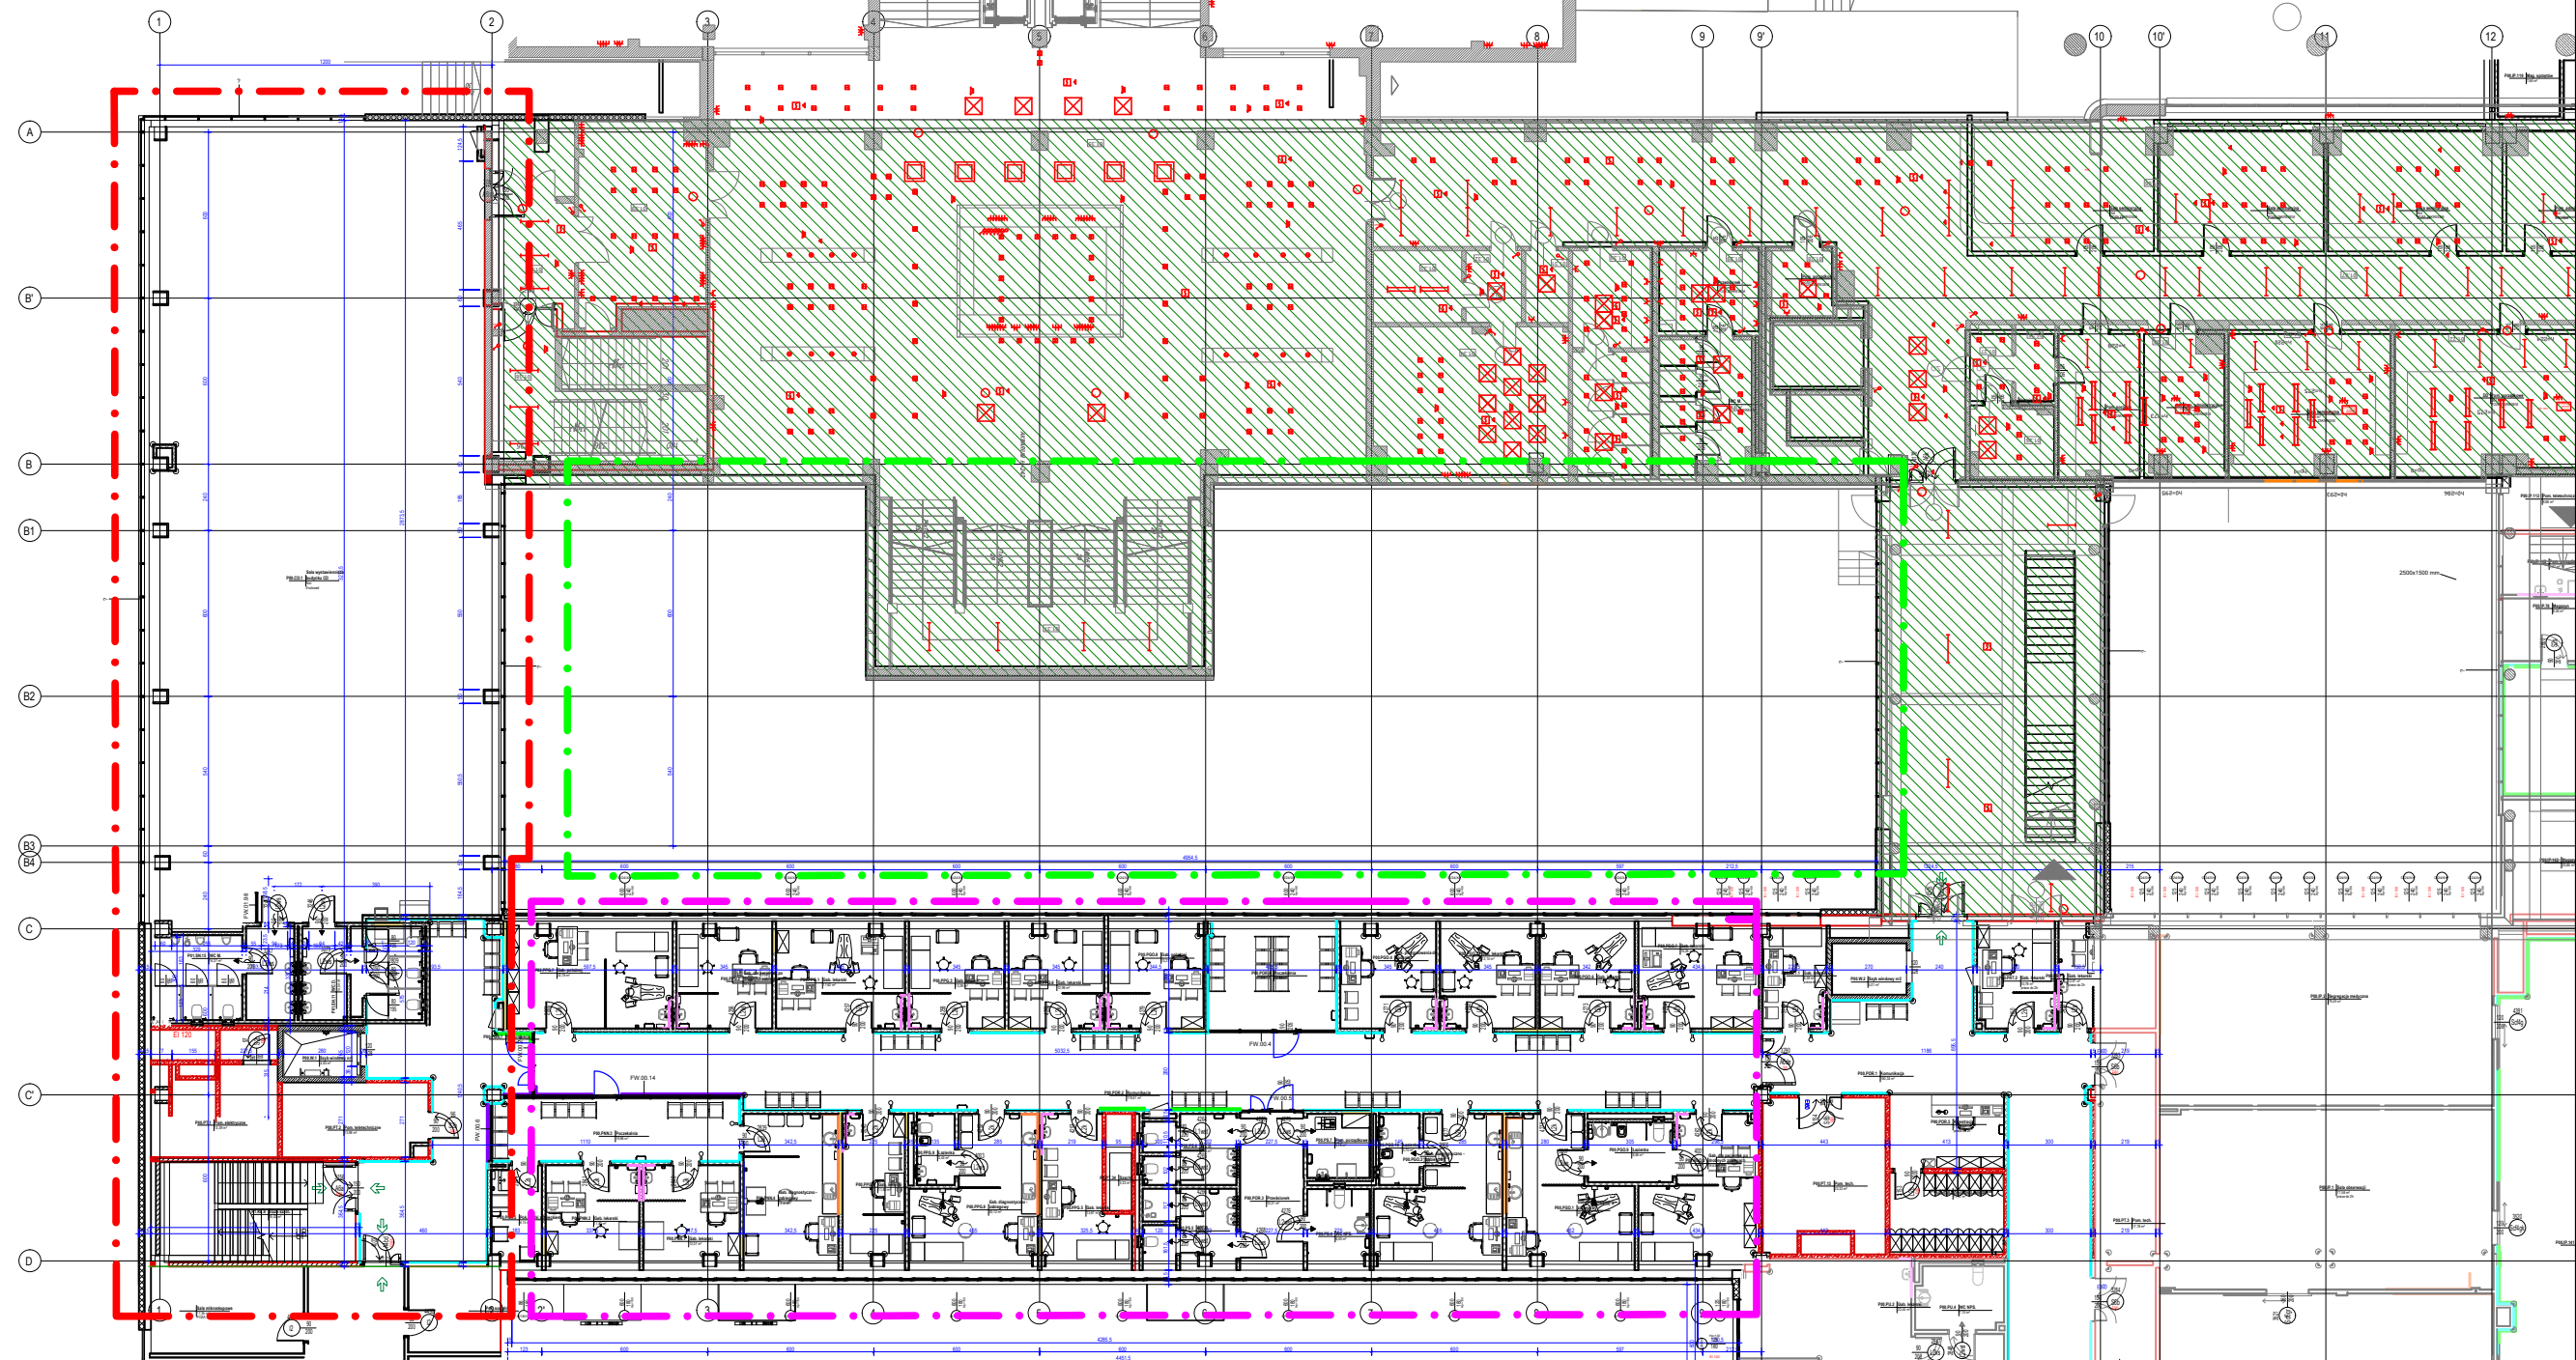

- . — Zakres Realizacji - Poziom P0 - Strefa Otwarta, Sanitariaty, Komunikacja  
W zakresie do wykonania komplet robót budowlano instalacyjnych, wraz z termomodernizacją ścian zewnętrznych wraz z oknami
- . — Zakres Realizacji - Poziom P0 - Poradnie - Tylko zakresie Shell&Core - roboty wyburzeniowe, konstrukcyjne, zabezpieczenie bierne P.Poż, elewacja wraz z oknami, instalacje w zakresie niezbędnym - trasy kablowe, transfery, przejścia, szachty.
- . — Zakres Realizacji - Poziom P0 - Patio zewnętrzne wraz z zadaszeniem w konstrukcji stalowej, wraz z zagospodarowaniem terenu, małą architekturą i kompletem niezbędnych instalacji.