


STREFA WIEDZY - A2, w osiach D-A/1-10 ZAKRES REALIZACJI - POZIOM P02

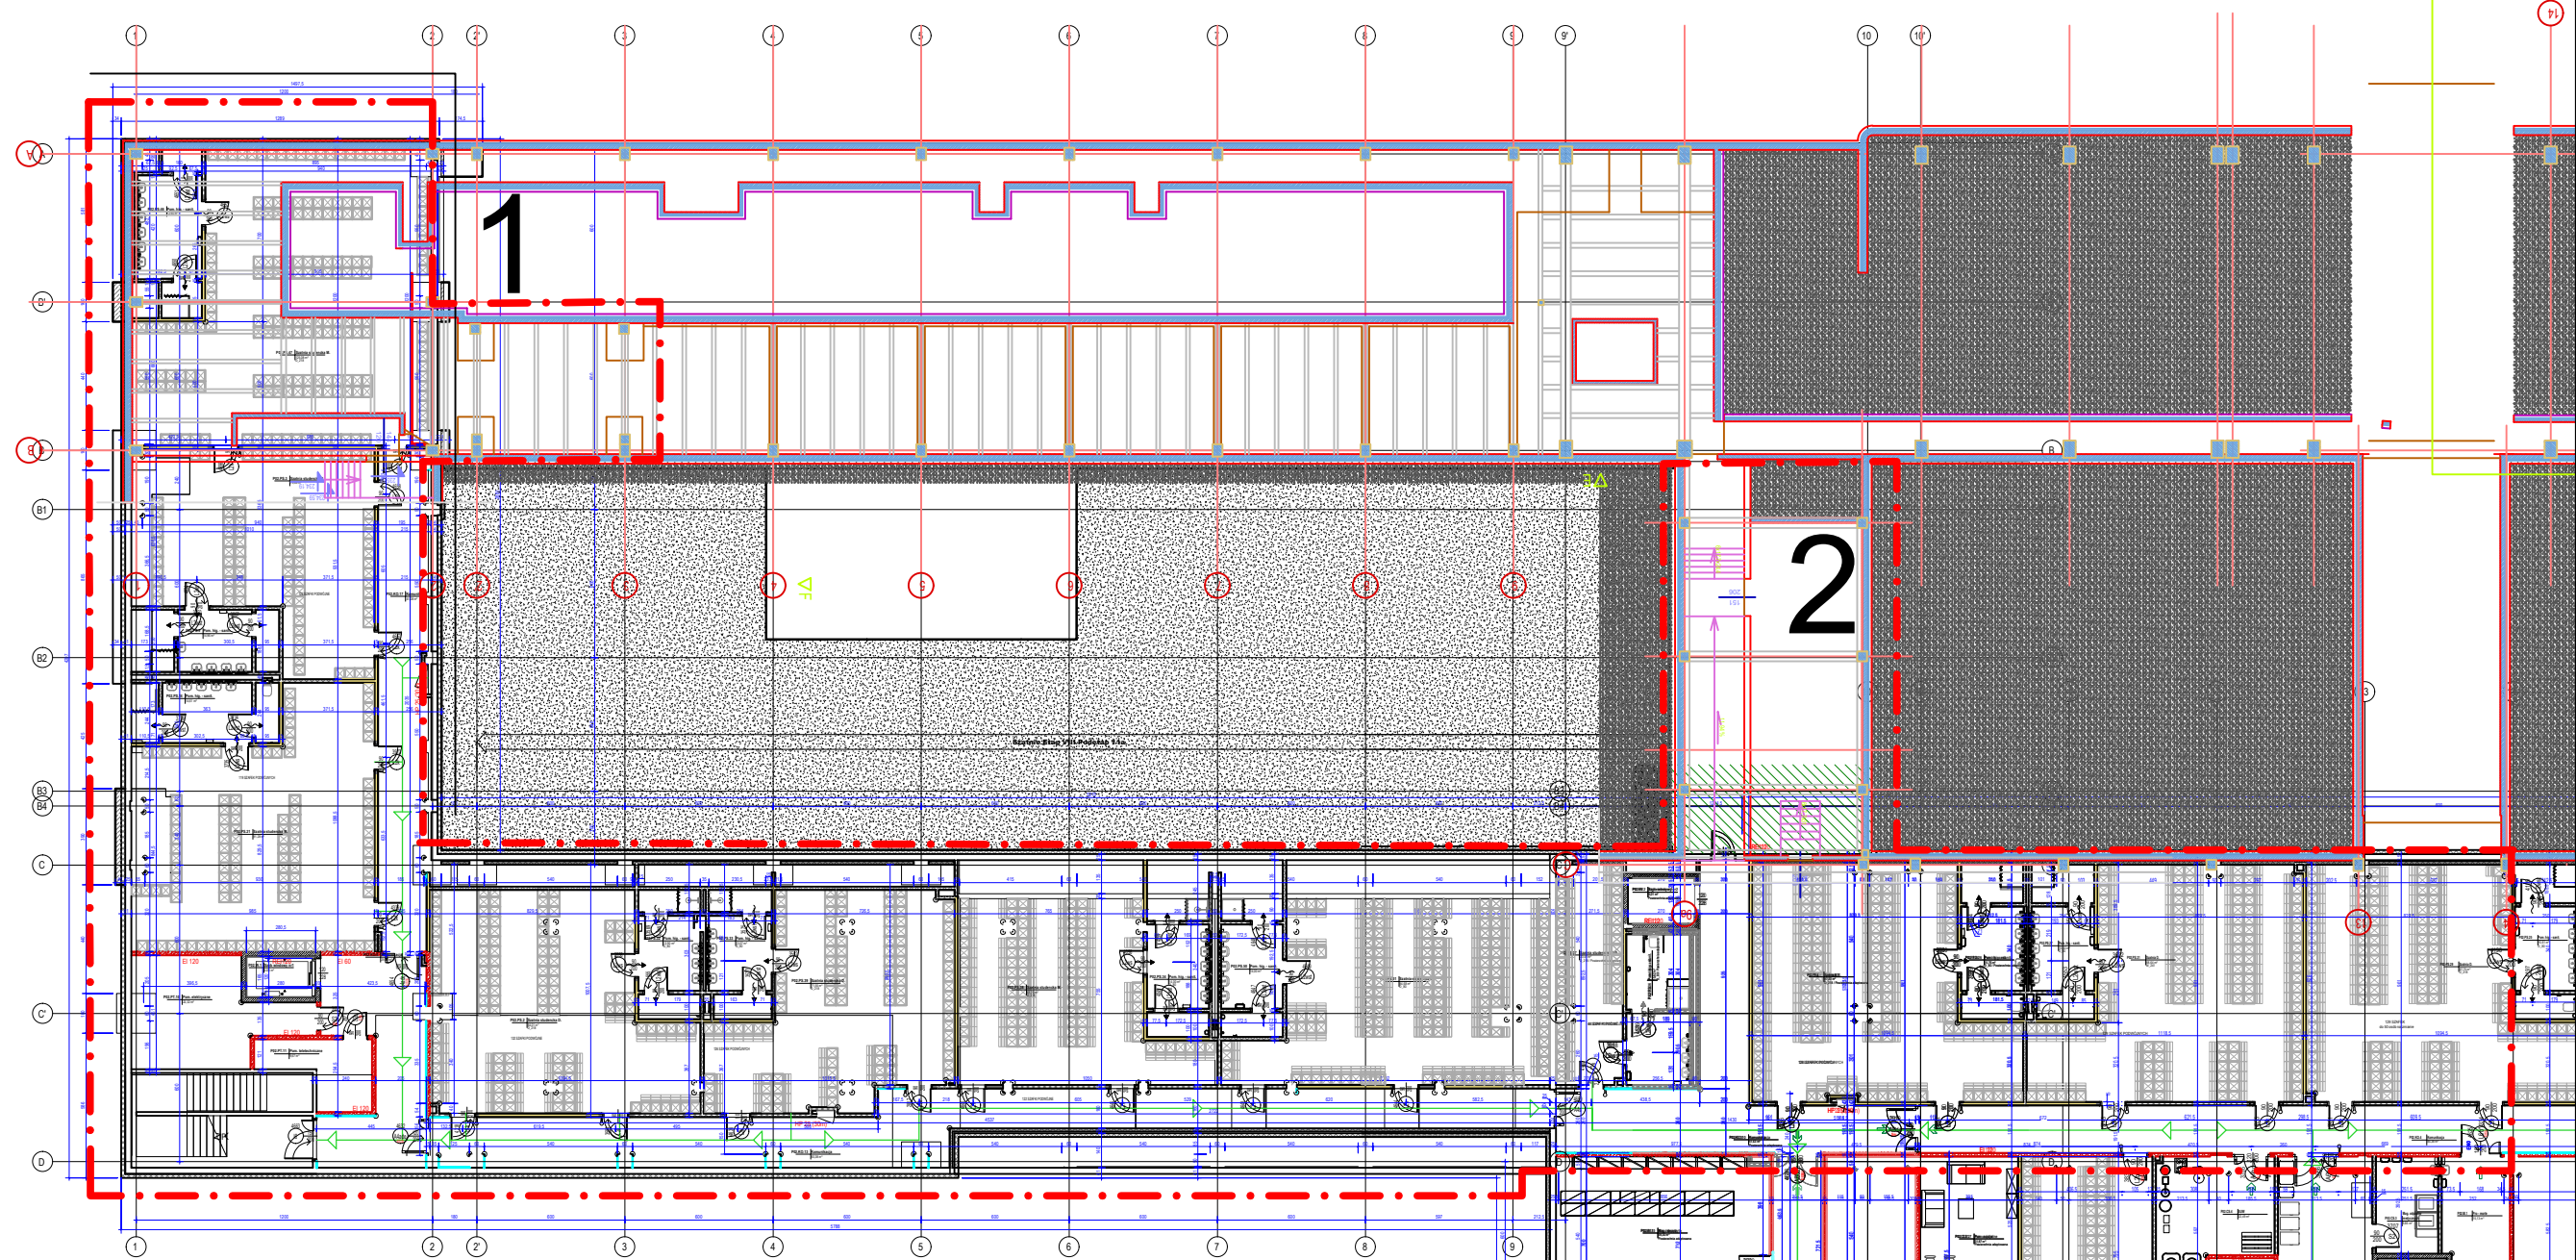

— — Zakres Realizacji - Poziom P02 - Strefa Wiedzy - Szatnie

W zakresie do wykonania komplet robót budowlano instalacyjnych, wraz z przedłużeniem dwóch istniejących klatek schodowych na poziom P02 - Oznaczone jako 1 i 2

Zakres obejmuje również termomodernizację ścian fundamentowych