


ZAŁĄCZNIK NR 1

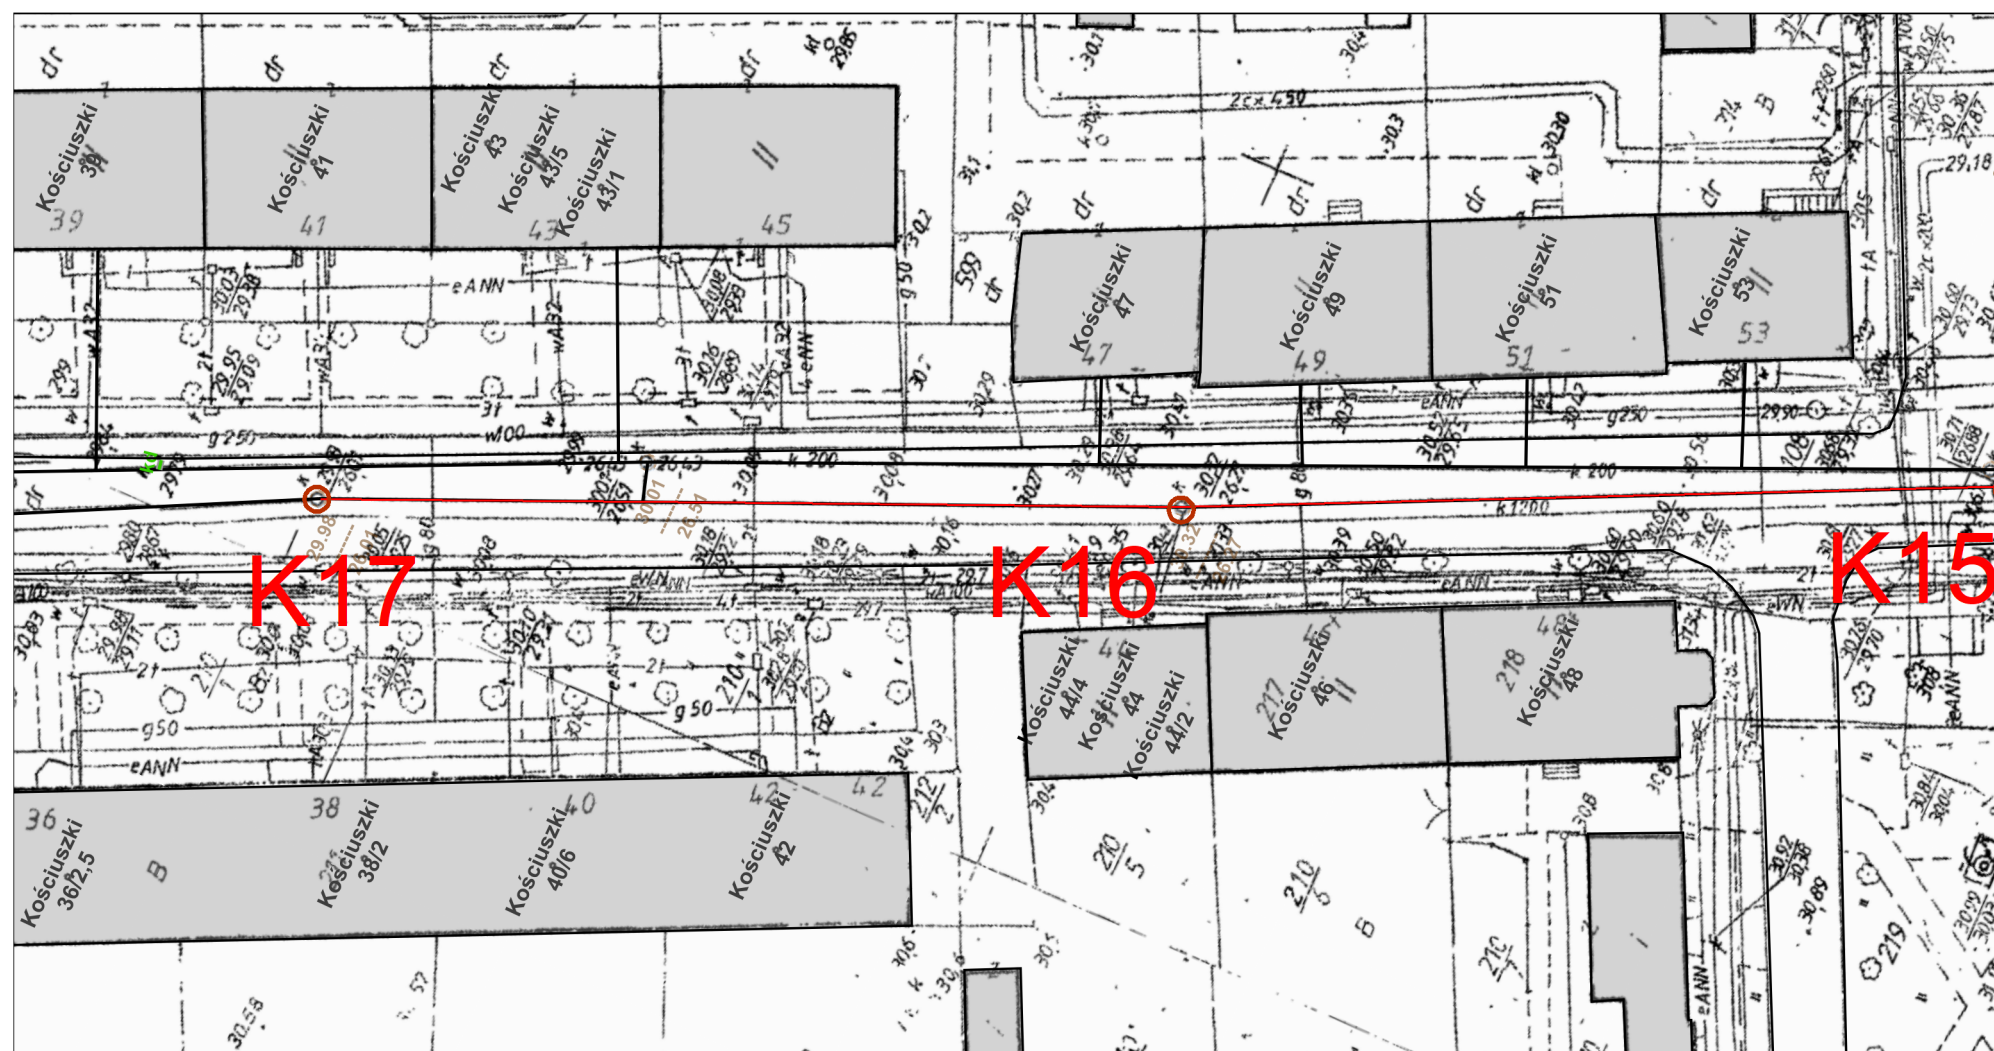

— sieć kanalizacyjna do remontu beton
DN1400; L=112m; K15-K17