


UWAGI:
 Po wykonaniu trasy kablowej dokonać inwentaryzacji geodezyjnej i wnieść w zasób mapy zasadniczej.

Orientacja:

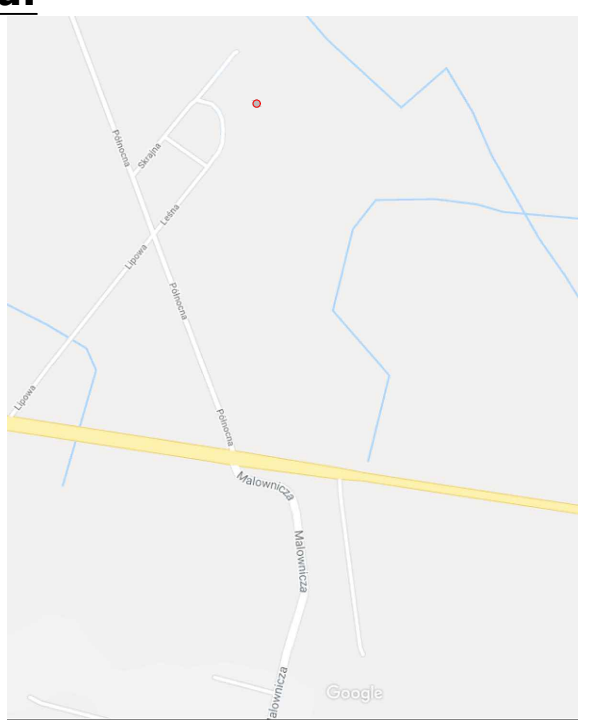

LEGENDA:

- ABCD** GRANICE INWESTYCJI
- Budynek "Centrum Terapi Zajęciowej"
 - Projektowa trasa kablowa

Projekt budowlany



PROJEKT
 Instalacja fotowoltaiczna w budynku "Centrum Terapi Zajęciowej" na terenie Domu Pomocy Społecznej w Bramkach

SM PROJEKT
 ul. Kwiatowa 26
 95-515 Szeroki Parcele
 tel: 506-021-452
 501-323-490
 smprojekt@o2.pl
 www.sm-projekt.pl

INWESTOR
 Dom Pomocy Społecznej w Bramkach
 ul. Północna 18
 05-870 Błonie

ADRES INWESTYCJI
 Działka nr ewid. 12/1
 Bramki
 gmina Błonie

BRANŻA
 PZT

PROJEKTOWAŁ: mgr inż. Janusz Waszak
NR UPRAWNIENI: MAZ/2460/IE/02

OPRACOWAŁ: mgr inż. Janusz Waszak, mgr inż. Marta Dziubak, inż. Sławomir Dziubak

Plan sytuacyjny

SKALA: 1:500 **DATA:** 10.06.2021 **NR RYSUNKU:** SM78 / PZT / 01

Podlega ona, zgodnie z niniejszą kopią z treści materiału państwowego zasobu geodezyjnego i kartograficznego	
Organ prowadzący państwowy zasób geodezyjny i kartograficzny	STAROSTA WARSZAWSKI ZACHODNI
Nazwa materiału zasobu	Mapa zasadnicza
Identyfikator ewidencyjny materiału zasobu	P.14.32.2014.500
Data wykonania kopii	2021.05.17
Imię, nazwisko i pozycja osoby reprezentującej organ	