



TABLICA ELEKTRYCZNA - STOMATOLOG TES nN 0,4kV
 OBUDOWA: NAŚCIENNA XL3 160 (575X450X150) IP43
 LOKALIZACJA: GABINET STOMATOLOGICZNY
 MOC ZAINSTALOWANA Pi=7kW, MOC SZCZYTOWA Ps=5kW

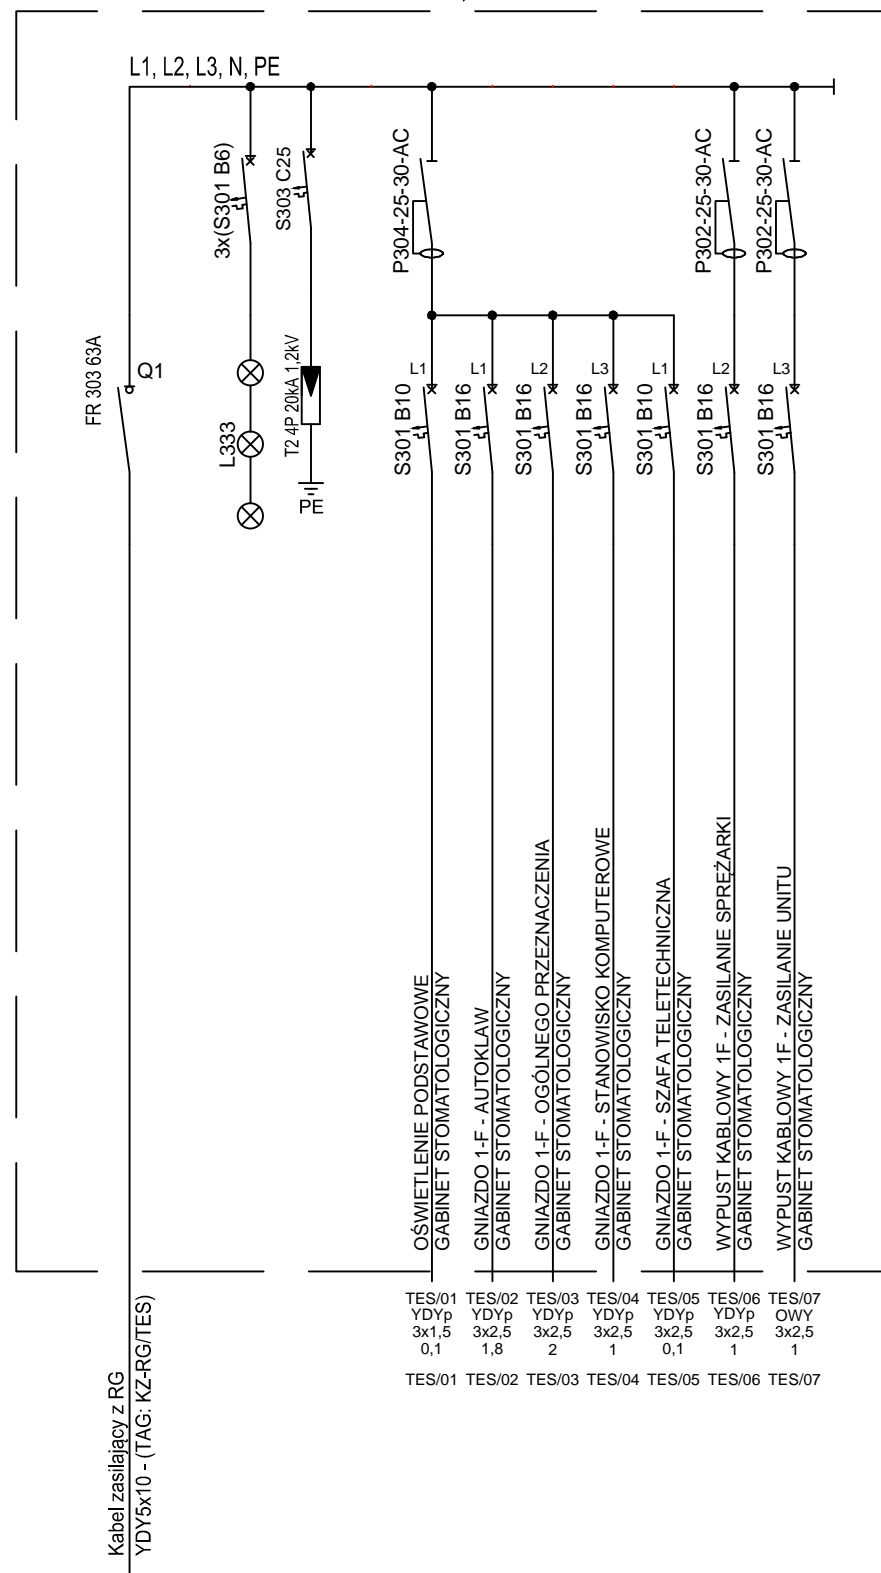

SYMBOL ROZDZIELNICY/TABLICY	TES
OBUDOWA	NAŚCIENNA XL3 160 (575X450X150)
STOPIEŃ OCHRONNY	IP43
ILUŚĆ FAZ	3
NAPIĘCIE SIECI	3x230/400V 50Hz
UKŁAD SIECI	TN-S
OCHRONA PRZECIWPORAŻENIOWA	SAMOCZYNNE WYŁĄCZENIE
PRĄD ZNAMIONOWY	63A
PRĄD ZWARCIOWY	6kA
PRĄD UDAROWY	6kA
TYP REZERWY	BRAK
ZASILANIE GWARANTOWANE	

WIDOK ROZDZIELNICY

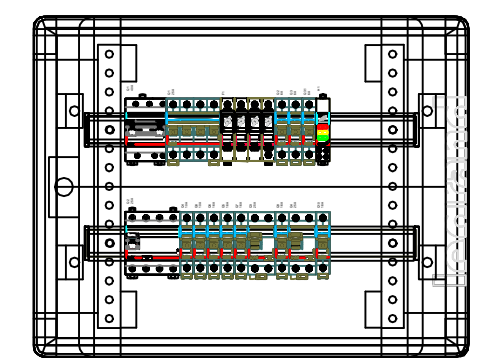

UKŁAD SIECI TN-S

NAZWA OPRACOWANIA:
 PROJEKT ARCHITEKTONICZNO – BUDOWLANY

NAZWA I ADRES INWESTYCJI
 DOSTOSOWANIE GABINETU STOMATOLOGICZNEGO DO OBOWIĄZUJĄCYCH
 PRZEPISÓW SANEPIDOWYCH
 Szkoła Podstawowa nr 5
 ul. Krakówka 4, 09-401 Płock,
 dz. nr ewid. 1024/1,1407/2, 1405/2, 1403/3,1402/3,1402/2,1402/6,1401/6, 1402/4,1401/4,
 1404/2,1407/2,1401/4, 1405/3, 1404,3,1403,4 jedn. ewid. 146201_1obręb 0012

JEDNOSTKA PROJEKTOWA:

ArchiCon
USŁUGI PROJEKTOWO WYKONAWCZE
 MARCIN ZAWADKA

ul. Kurpiowska 8, 09-408 Płock
 mob. 505 534 612

INWESTOR:

Gmina Miasto Płock
 09-400 Płock
 ul. Stary Rynek 1

ZESPÓŁ PROJEKTOWY

	IMIĘ I NAZWISKO:	NR UPRAWNIENI:	PODPIS:
OPRACOWAŁ:	mgr inż. Tomasz Flak	MAZ/0543/PWOE/14	

TYTUŁ RYSUNKU:
 SCHEMAT TABLICY TES

FAZA PROJEKTU: proj. budowlano-wykonawczy	REWIZJA —	BRANŻA: Elektryczna	DATA 07.2020	SKALA ---	NUMER RYS. E-02
--	--------------	------------------------	-----------------	--------------	--------------------

WSZELKIE PRAWA AUTORSKIE ZASTRZEŻONE. KOPIOWANIE W JAKIEJKOLWIEK FORMIE (CZĘŚCI LUB W CAŁOŚCI),
 BEZ PISEMNEJ ZGODY AUTORA ZABRONIONE. Dz. Ust. z dn. 23.02.1994 – Nr 24 poz. 83 – Ustawa PRAWO AUTORSKIE