




ELEWACJA ZACHODNIA

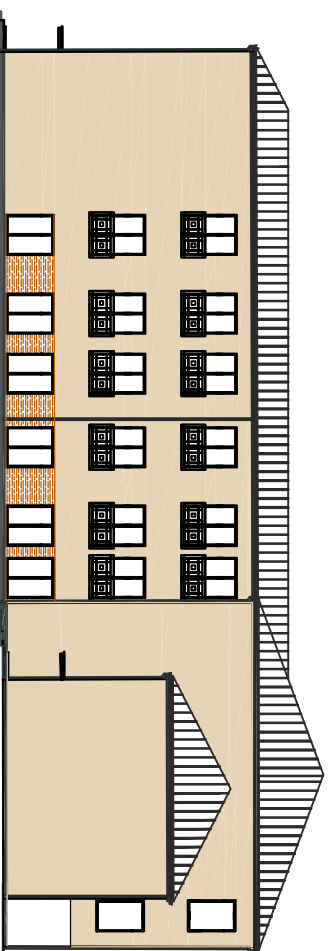

ELEWACJA PÓŁNOCNA

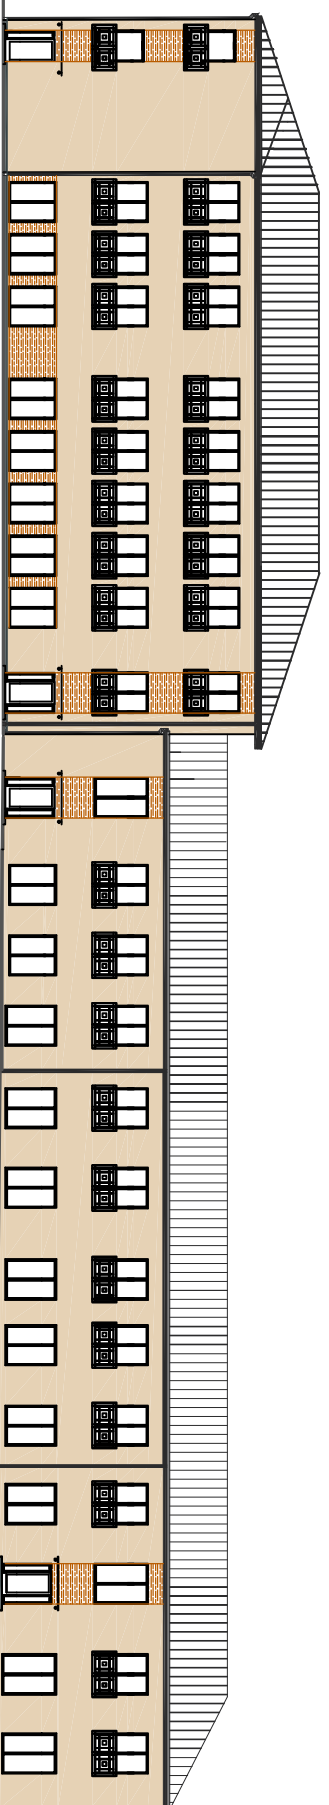

ELEWACJA WSCHODNIA - OGRÓDKI MOSIR

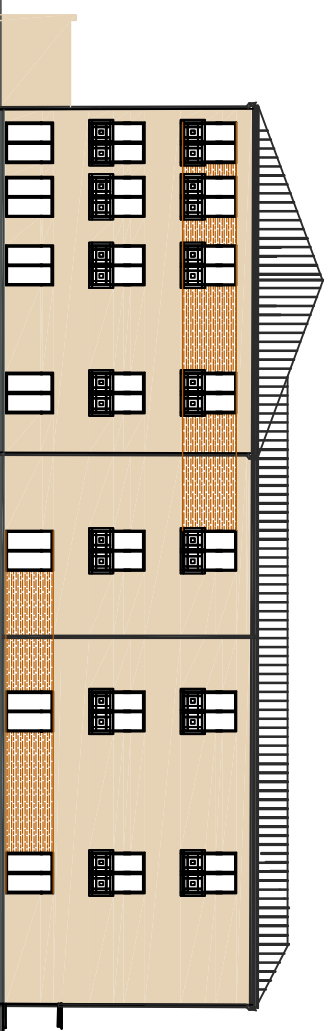

ELEWACJA POŁUDNIOWA

