





PRZĘKRÓJ KONSTRUKCYJNY
ODCINEK D02
ODCINEK D03
SKALA 1:50

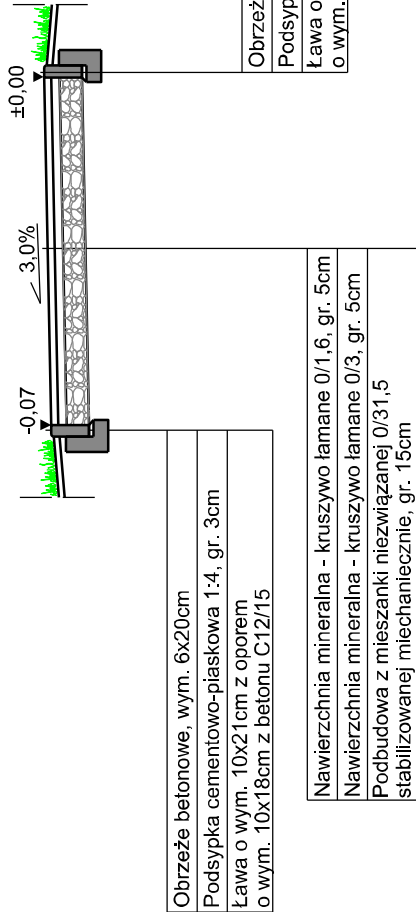


PRZĘKRÓJ KONSTRUKCYJNY
PRZEPUST PEHD
km 0+183,30 (ODCINEK D01)
SKALA 1:50

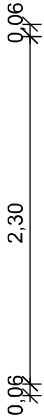

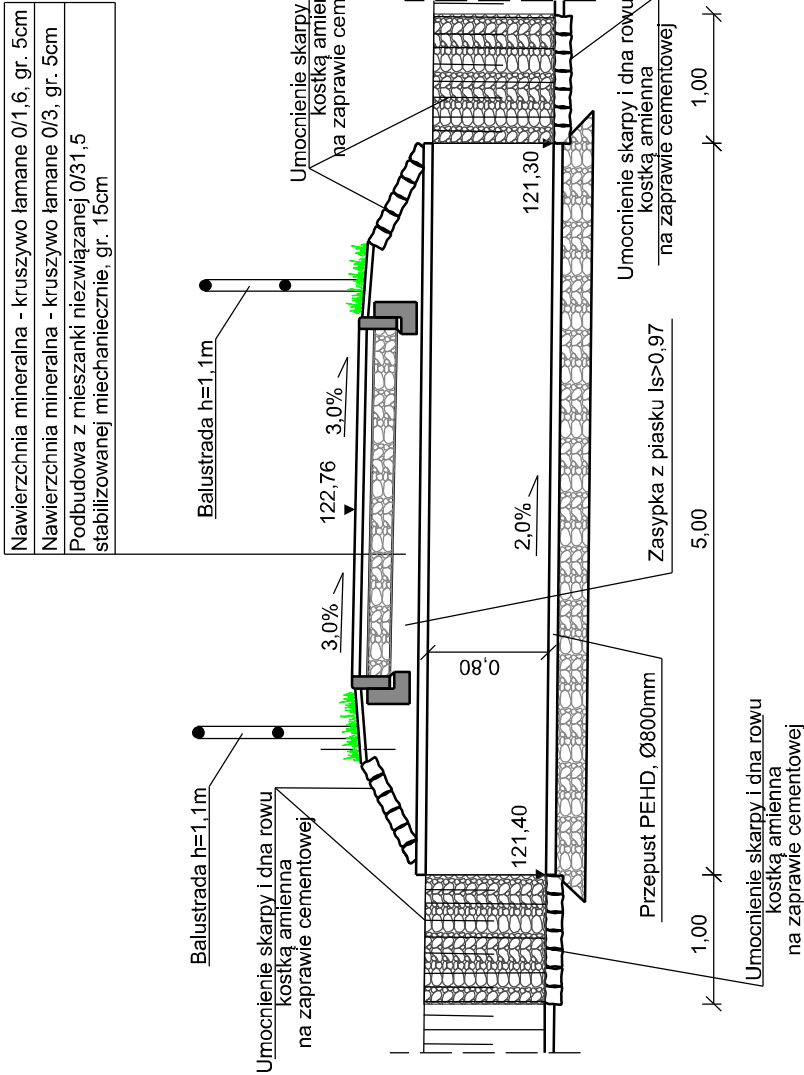

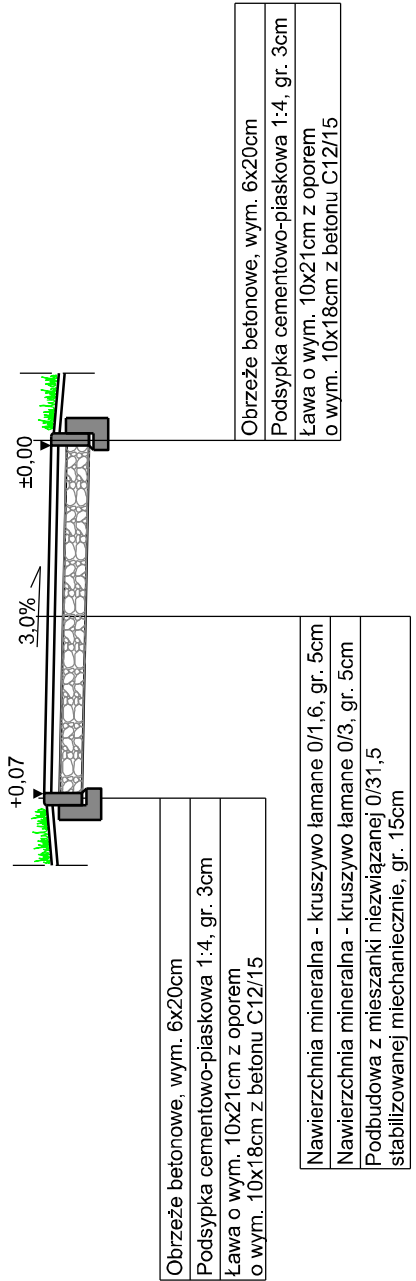
PRZĘKRÓJ KONSTRUKCYJNY
ODCINEK D01
ODCINEK D04
SKALA 1:50

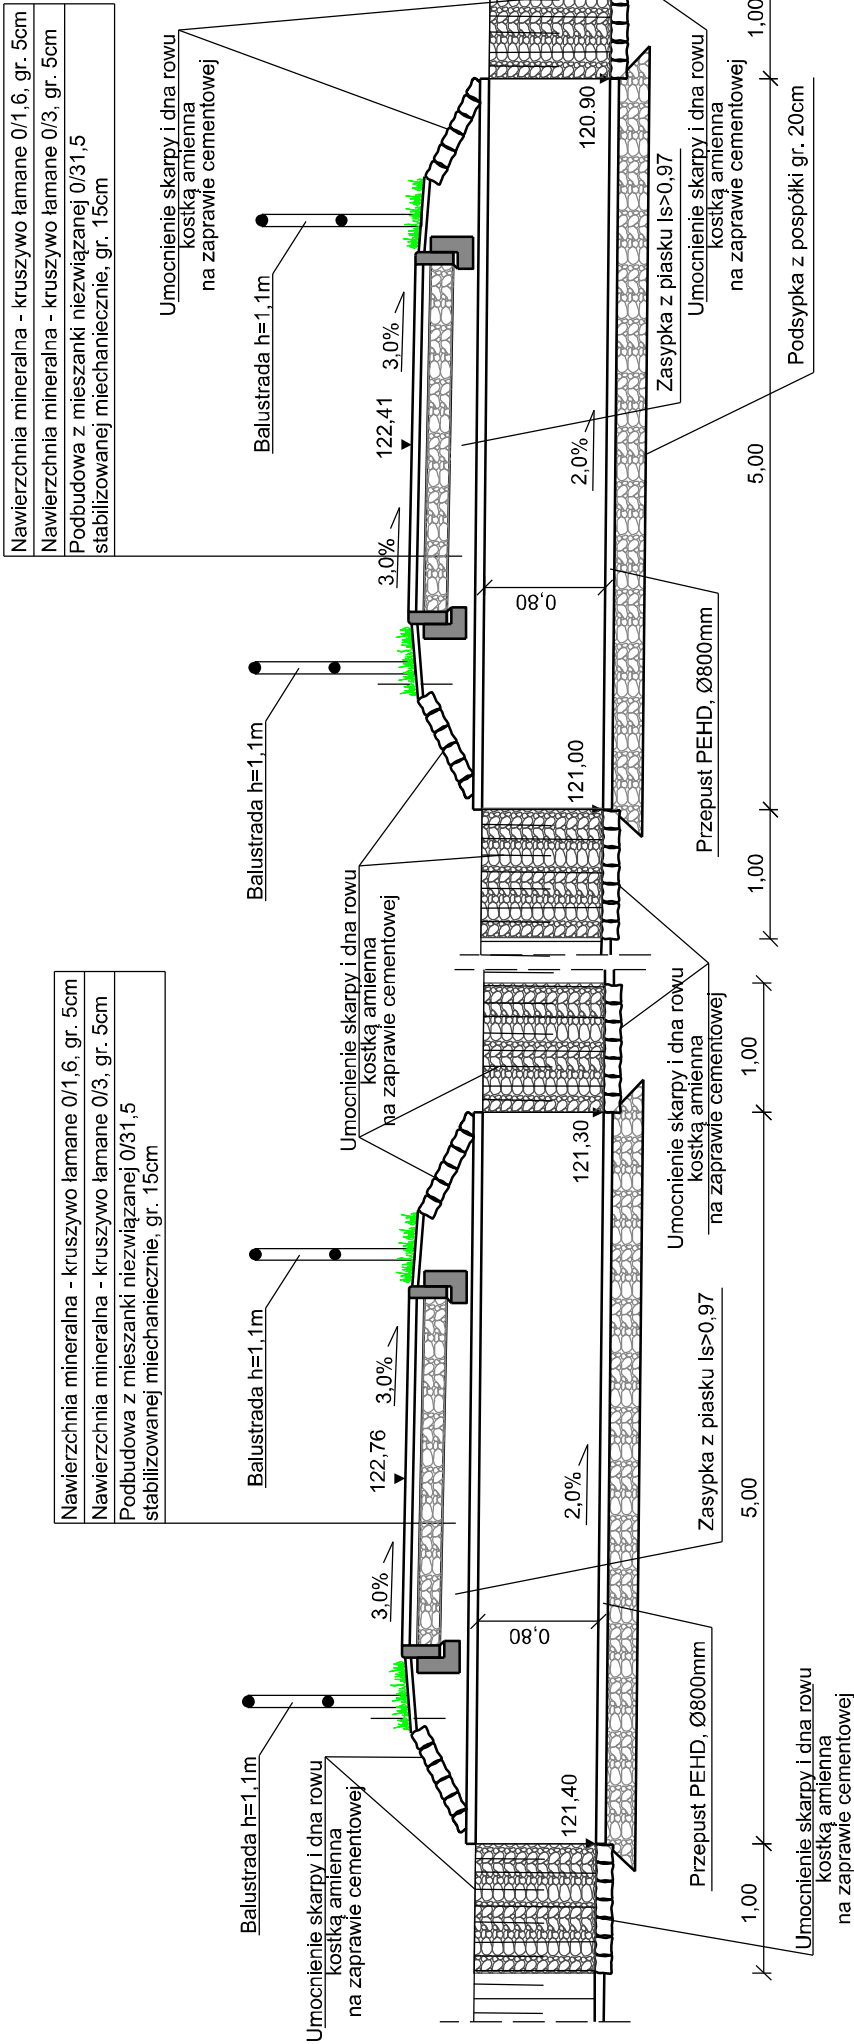

PRZĘKRÓJ KONSTRUKCYJNY
PRZEPUST PEHD
km 0+087,20 (ODCINEK D03)
SKALA 1:50



| | | | |
|---|---------------------------|---|--------------|
| NAZWA ZAMIERZENIA BUDOWLANEGO: Rekonstrukcja parku podworskiego w Skrwilnie ETAP 2 | | | |
| ADRES OBIEKTU: m. Skrwilno gm. Skrwilno, powiat rypiński | | INWESTOR:  Gmina Skrwilno ul. Rypińska 7 87-510 Skrwilno | |
| JEDNOSTKA PROJ.:  DM-PROJ Mariusz Majewski Ostrowite 172 87-522 Ostrowite | | INWESTOR:  Gmina Skrwilno ul. Rypińska 7 87-510 Skrwilno | |
| NAZWA OPRACOWANIA: PROJEKT BUDOWLANY | | | |
| TYTUŁ RYSUNKU: PRZEKROJE KONSTRUKCYJNE | | | |
| FUNKCJA | IMIĘ I NAZWISKO | NR UPRAWNIEN I SPECJ. | PODPIS |
| PROJEKTANT: | mgr inż. Mariusz Majewski | KUP/0116/POOD/13 do projektowania w specjalności drogowej bez ograniczeń | |
| SPRAWDZAJĄCY: | mgr inż. Anna Łukasik | KUP/0171/PBD/17 do projektowania bez ograniczeń w specjalności inżynierii drogowej | |
| DATA: 05.2024 | BRANŻA: DROGOWA | SKALA: 1:50 | NR RYS. 3 |