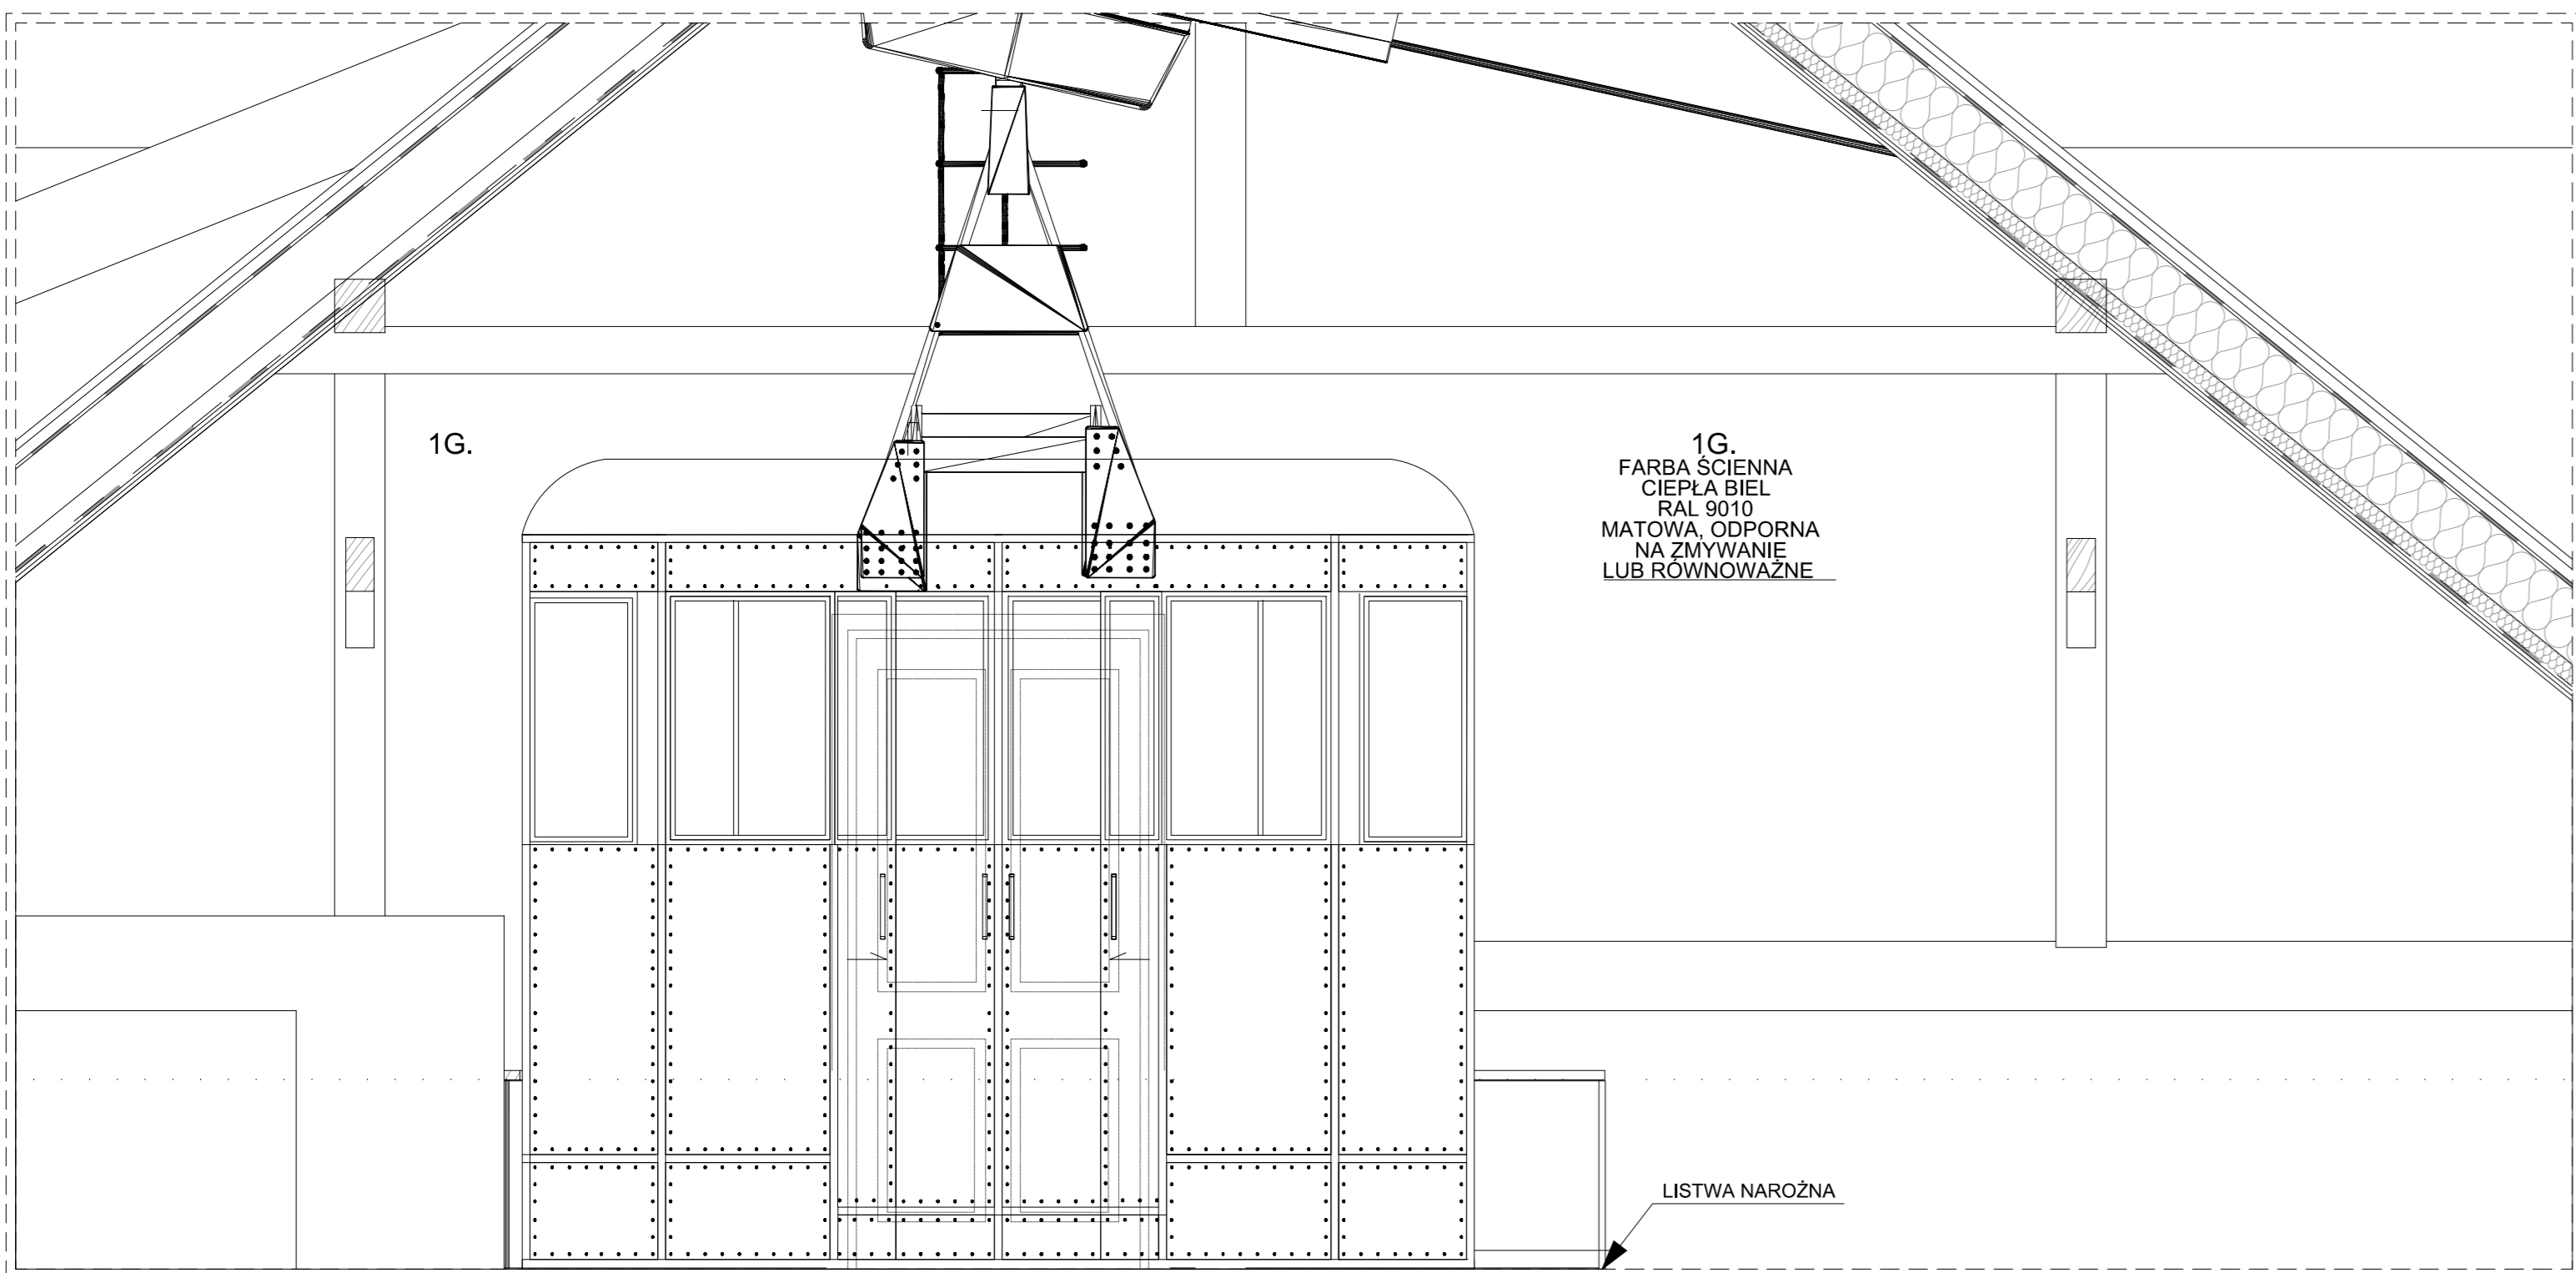


U

WIDOK FRONTOWY KOLEI Z WIDOKIEM U-O, SKALA 1:20

O

1G.
FARBA ŚCIENNA
CIEPŁA BIEL
RAL 9010
MATOWA, ODPORNA
NA ZMYWANIE
LUB RÓWNOWAŻNE


LISTWA NAROŻNA

ZESTAWIENIE MATERIAŁÓW: 1. WYKOŃCZENIE ŚCIAN	
	1A. FARBA ŚCIENNA ANTYCYT RAL D2/000 2000 MATOWA, ODPORNA NA ZMYWANIE, LUB RÓWNOWAŻNE.
	1B. PŁYTKA CERAMICZNA TUBADZIN INDUSTRIO ANTHRACITE, PŁYTKA GRESOWA (RAL D2/000 2000) 60mm x 120mm, SZEROKOŚĆ FUGI 3mm, (RAL D2/000 2000), LUB RÓWNOWAŻNE.
	1C. LISTWA RAMOWA ŚCIENNA QLO22, MATERIAŁ: POLYFORCE ODPORNY NA UDERZENIA I WODĘ, PRODUCENT: MARDOM DECOR RAL RAL D2/000 2000, LUB RÓWNOWAŻNE.
	1D. LISTWA Z DREWNA KLEJONEGO MALOWANA NA KOLOR "PERL BEIGE" 50mm x 30mm - RAL 1035, Z EFEKTEM METALICZNYM - POLYK, DREWNO NALEŻY POKRYĆ TAKŻE ŚRODKIEM DLA UŻYSKANIA MATERIAŁU MIESZCZĄCEGO SIĘ W KATEGORII TRUDNOZAPALNYCH, LUB RÓWNOWAŻNE.
	1E. FARBA ŚCIENNA ZIELONA RAL NCS S 5030-G30Y MATOWA, ODPORNA NA ZMYWANIE, LUB RÓWNOWAŻNE.
	1F. PŁYTKA CERAMICZNA OPOCZNO GREEN SHOW SATIN, PŁYTKA SATYNOWA (KOLOR ZIELONY) 40mm x 120mm, SZEROKOŚĆ FUGI 3mm, (KOLOR ZIELONY), LUB RÓWNOWAŻNE.
	1G. FARBA ŚCIENNA CIEPŁA BIEL RAL 9010 MATOWA, ODPORNA NA ZMYWANIE, LUB RÓWNOWAŻNE.
	1H. PŁYTKA CERAMICZNA TUBADZIN CIELO E TERRA BIANCO MAT PŁYTKA GRESOWA (RAL 9010) 60mm x 120mm, SZEROKOŚĆ FUGI 3mm, (RAL 9010), LUB RÓWNOWAŻNE.

Wszystkie elementy wykończenia wnętrz i wyposażenia stałego powinny spełniać zapisy paragrafów: §258.1, §258.1a, §260.1, §264. A okładziny sufitów § 262.1. ROZPORZĄDZENIE MINISTRA INFRASTRUKTURY z dnia 12 kwietnia 2002 r. w sprawie warunków technicznych, jakim powinny odpowiadać budynki i ich usytuowanie. Dz.U. 2017 poz. 2285.

PROJEKT WAGONIKÓW KOLEJOWYCH

SYMBOLICZNY SPOŚÓB ILLUSTRUJĄCY KSZTAŁTOWANIE SIĘ KOLEI LINIOWEJ NA PRZESTRZENI CZASU. DOBÓR MATERIAŁÓW NIEPRZYPADKOWY, RDZAWA POWŁOKA CHARAKTERYZUJĄCA STAL CORTEN(I) NAWIAZUJE DO PRZESZŁOŚCI, STAL NIERDZEWNA(II) ODZWIERCIEDLA OKRES PRZEJŚCIOWY. TERAŹNIEJSZOŚĆ NATOMIAST ZOSTANIE ODTWORZONA DZIĘKI STALI MALOWANEJ PROSZKOWO NA KOLOR BIAŁY(III). LOKALIZACJA: NAD PROJEKTOWANYMI MAKIETAMI.

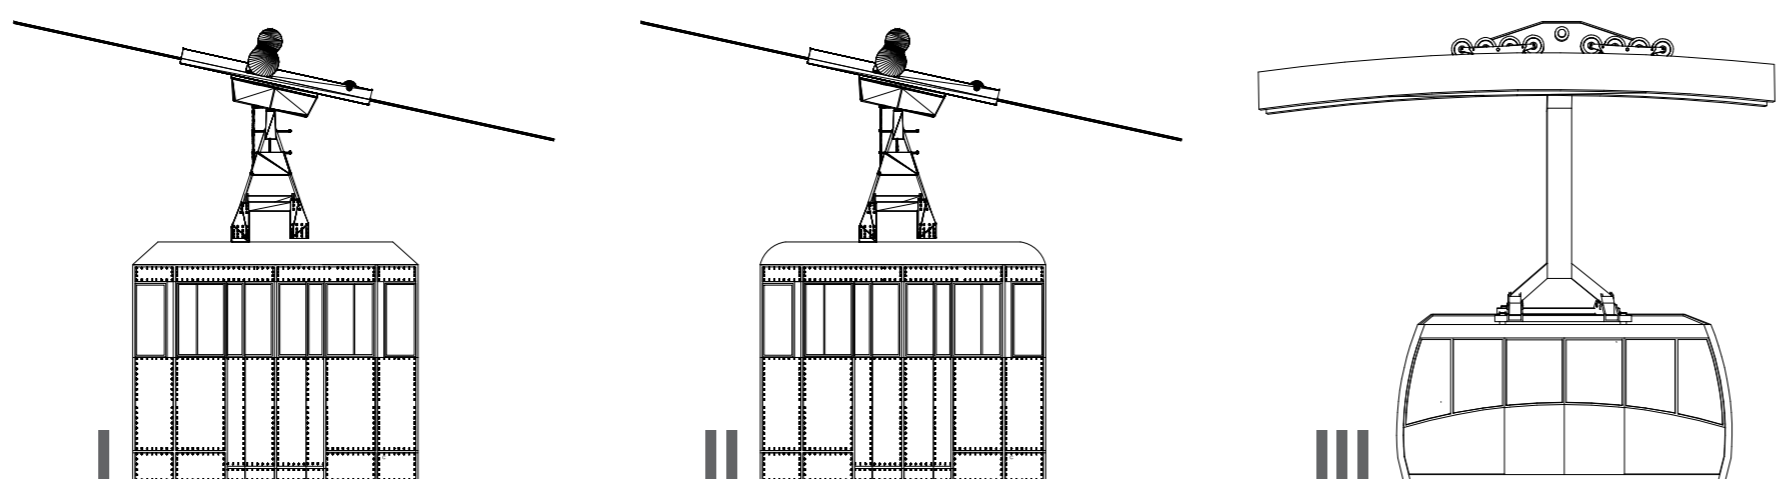


REALIZACJA MEBLI NA PODSTAWIE POMIARÓW WŁASNYCH NA MIEJSCU. POMIARY PRZY OBECNOŚCI ARCHITEKTA SPRAWUJĄCEGO NADZÓR AUTORSKI.

PODZAS REALIZACJI MEBLI POJAWI SIĘ KONIECZNOŚĆ PRZYGOTOWANIA OTWORÓW DO PRZEPROWADZENIA INSTALACJI, PRZEWODÓW, W TYM OTWORÓW WYKOŃCZONYCH ROZETAMI MEBLOWYMI. ICH LOKALIZACJĘ WSKAŻE ARCHITEKT SPRAWUJĄCY NADZÓR AUTORSKI NA MIEJSCU, PO WCZĘSNIEJSZEJ KONSULTACJI Z URZĘDEM MIASTA ZAKOPANE. DO MEBLI W KTÓRYCH WYRYSOWANO TAŚMY LED NALEŻY UWGLĘDNIC I ZAMONTOWAĆ TRANSFORMATORY LED WYSOKIEJ JAKOŚCI I ODPOWIEDNIO DOBRANEJ MOCY. LOKALIZACJA TRANSFORMATRA LED POWINNA UMOŻLIWIAĆ ŁATWĄ WYMIANĘ W RAZIE AWARII - WYGODNY DOSTĘP DLA INSTALATORA, A JEDNOCZEŚNIE W MIEJSCU NIEDOSTĘPNYM DLA UŻYTKOWNIKÓW - W MIEJSCU BEZPIECZNYM.

MONTAŻ MEBLI BĘDZIE MOŻLIWY DOPIERO PO ZREALIZOWANIU WSZYSTKICH POZOSTAŁYCH ELEMENTÓW, DEKORACJI I WYKOŃCZEŃ WNĘTRZ.

Wszystkie elementy wykończenia wnętrz i wyposażenia stałego powinny spełniać zapisy paragrafów: §258.1, §258.1a, §260.1, §264. A okładziny sufitów § 262.1. ROZPORZĄDZENIE MINISTRA INFRASTRUKTURY z dnia 12 kwietnia 2002 r. w sprawie warunków technicznych, jakim powinny odpowiadać budynki i ich usytuowanie. Dz.U. 2017 poz. 2285.

FRAGMENT RZUTU ANTRESOLI SKALA 1:20

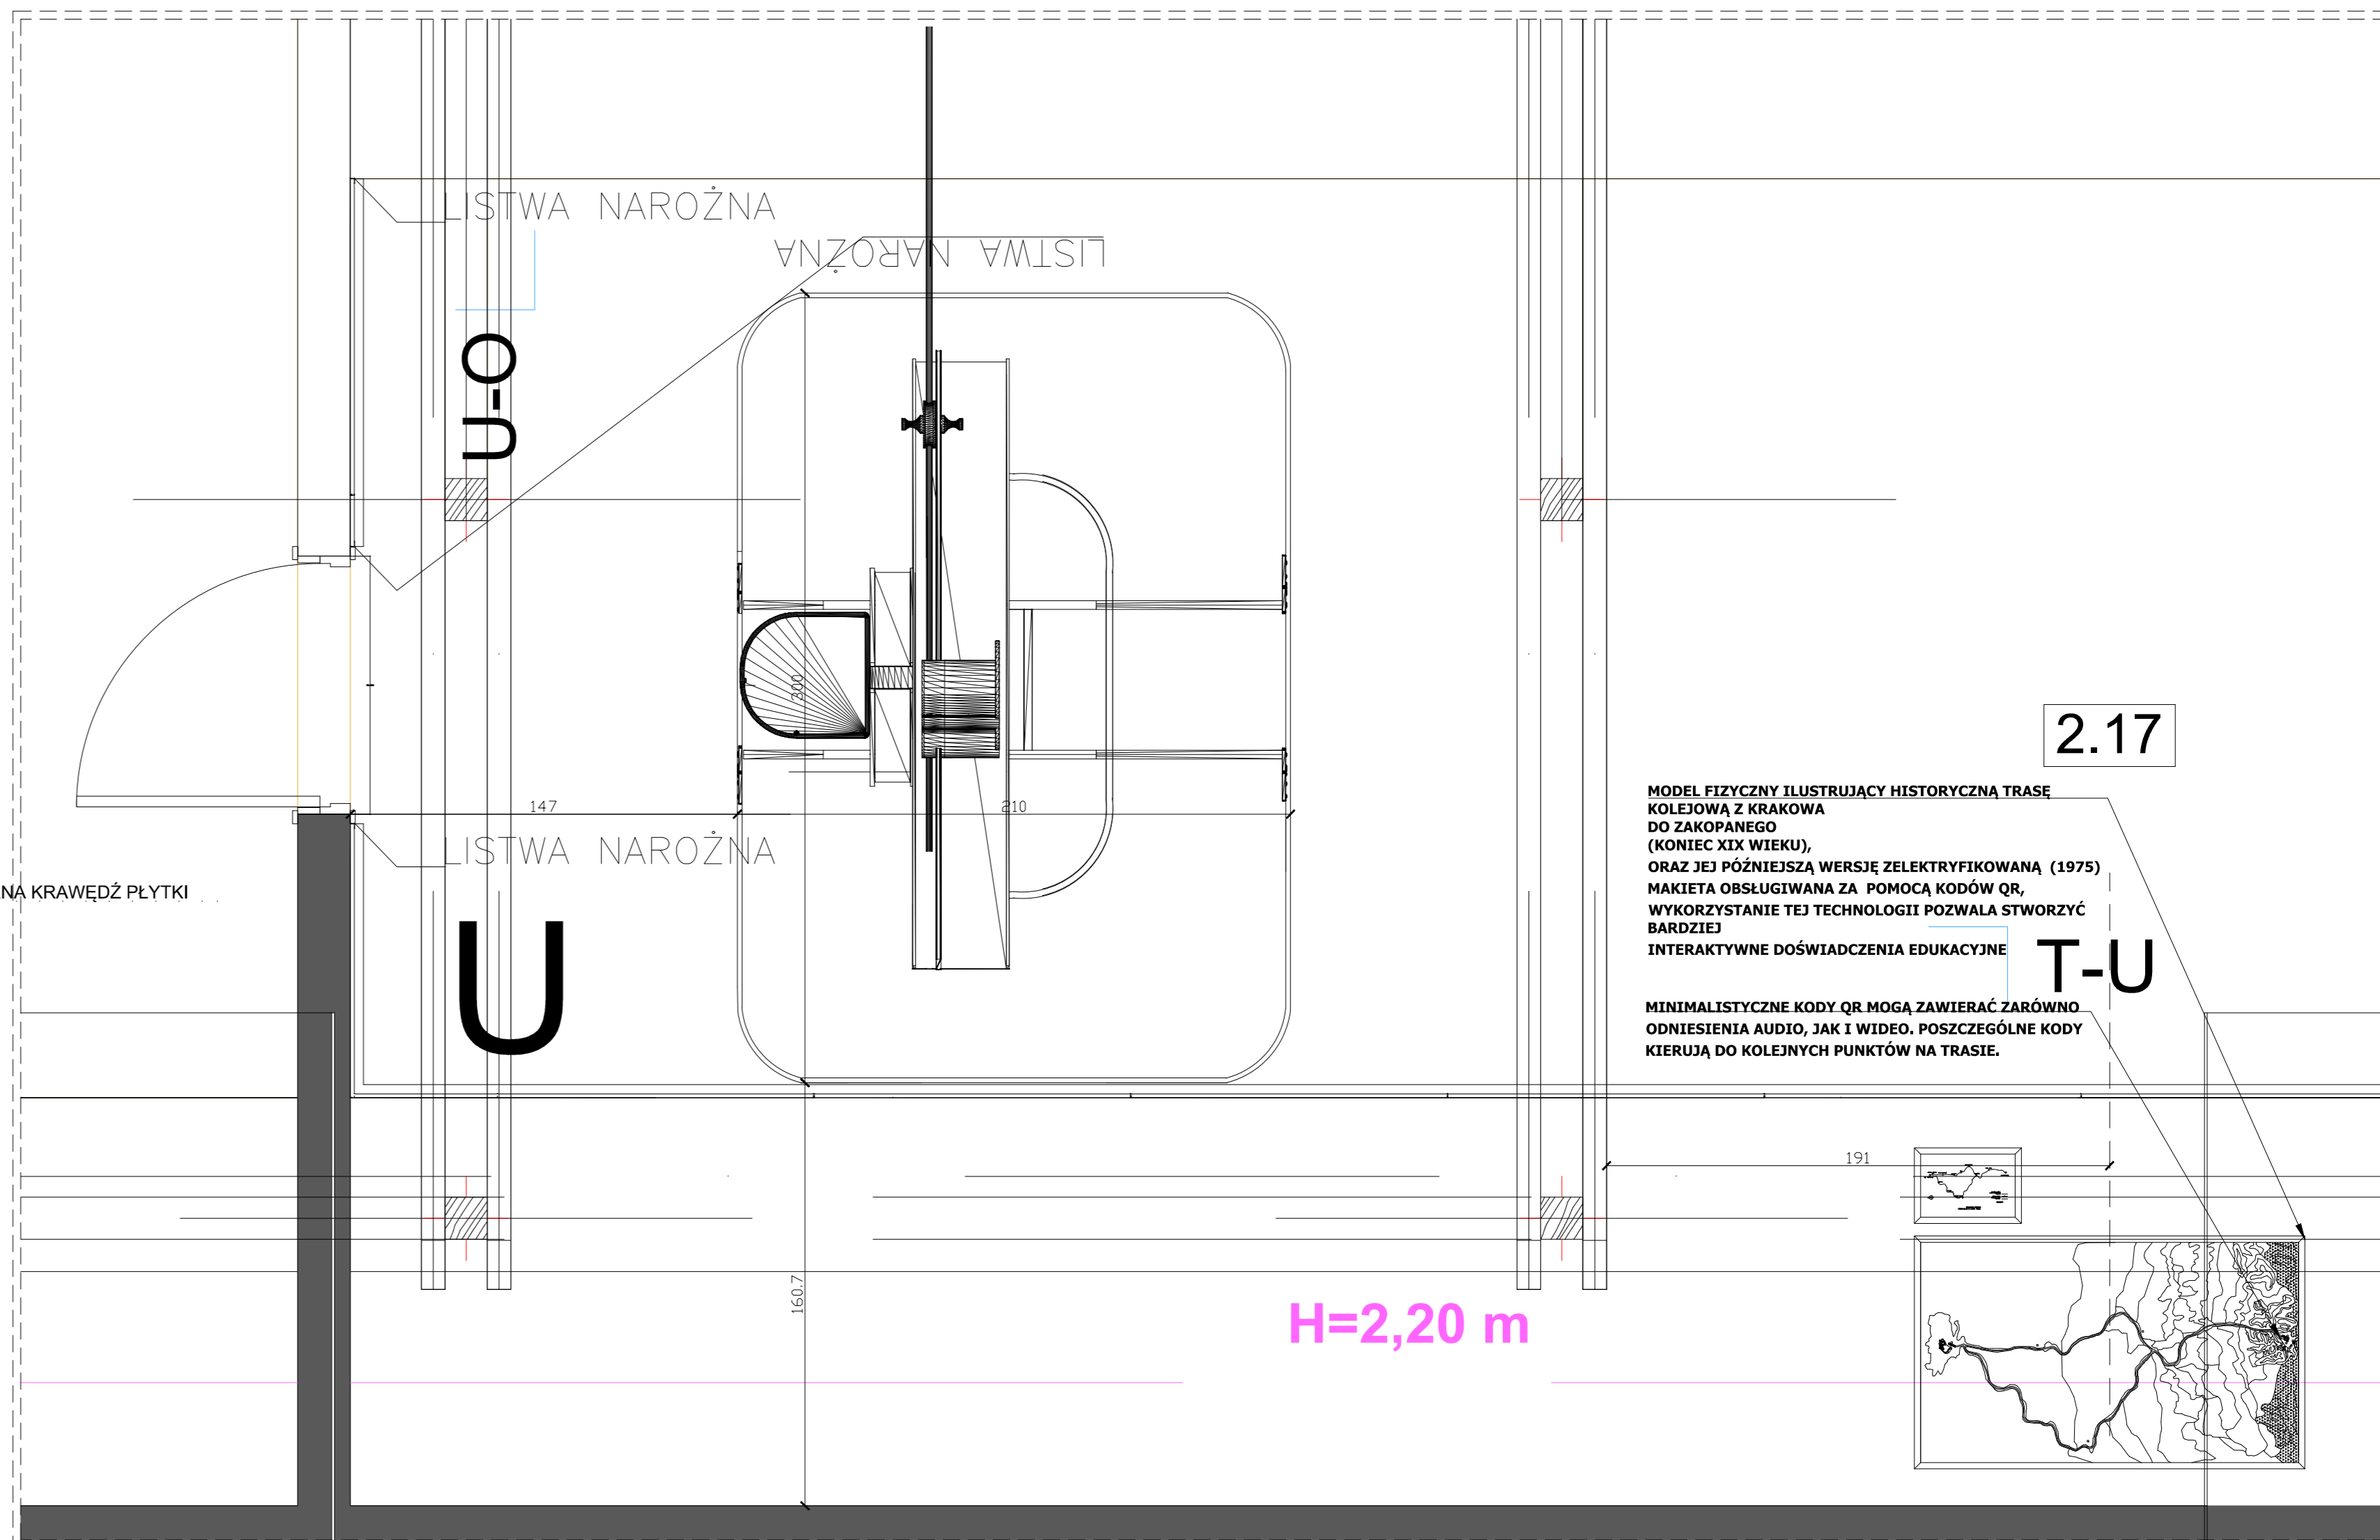

LISTWA NAROŻNA

LISTWA NAROŻNA


LISTWA NAROŻNA

GÓRНА KRAWĘDZ PŁYTKI

U**2.17**

MODEL FIZYCZNY ILLUSTRUJĄCY HISTORYCZNĄ TRASĘ KOLEJOWĄ Z KRAKOWA DO ZAKOPANEGO (KONIEC XIX WIEKU), ORAZ JEJ PÓŹNIEJSZĄ WERSJĘ ZELEKTRYFIKOWANĄ (1975) MAKIETA OBSŁUGIWANA ZA POMOCĄ KODÓW QR. WYKORZYSTANIE TEJ TECHNOLOGII POZWALA STWORZYĆ BARDZIEJ INTERAKTYWNE DOŚWIADCZENIA EDUKACYJNE

MINIMALISTYCZNE KODY QR MOGĄ ZAWIERAĆ ZARÓWNO ODNIESIENIA AUDIO, JAK I WIDEO. POSZCZEGÓLNE KODY KIERUJĄ DO KOLEJNYCH PUNKTÓW NA TRASIE.

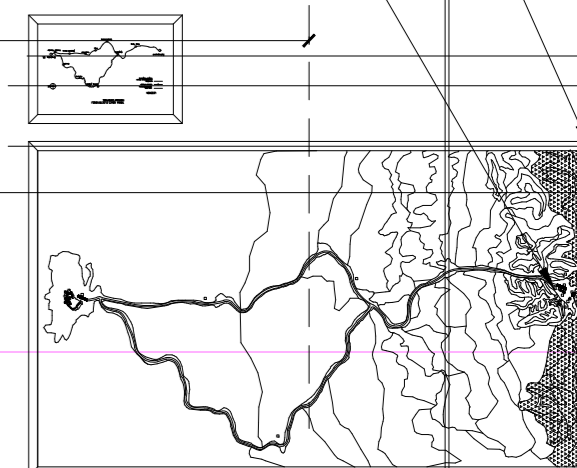T-U**H=2,20 m**

ul. Oswalda Balzera 21 f 34-500 Zakopane NIP 736-164-01-67 REGON 180920809 tel. 692 430 935		Projekt aranżacji wnętrz oraz wyposażenia dla pomieszczeń medioteki budynku dworca kolejowego.	
Gmina Miasto Zakopane - Urząd Miasta Zakopane ul. Kościuszki 13, 34-500 Zakopane		TYTUŁ PROJEKTU ADRES INWESTYCJI	
ARCHITECTURA WNETRZ - koncepcja opisowo graficzna WYPOSAZENIE CZĘŚCI OGÓLNO-DOSTĘPNYCH MUZEUM - ANTRESOLA		INWESTOR BRANŻA TYTUŁ RYSUNKU	
mgr inż. arch. Maciej Gaczonek PROJEKTANT	Architekt	MPOIA/073/2012 w spec. arch. NR UPRAW.	PODPIS
mgr inż. arch. Aleksander Bernatowicz PROJEKTANT	Architekt		PODPIS
mgr inż. arch. Edyta Gut PROJEKTANT	Architekt		PODPIS
Projekt wnętrz	FAZA	Maj 2021 DATA	1:20 SKALA
		ARCH. WN. SYMBOL BRANŻY	NR STR.