


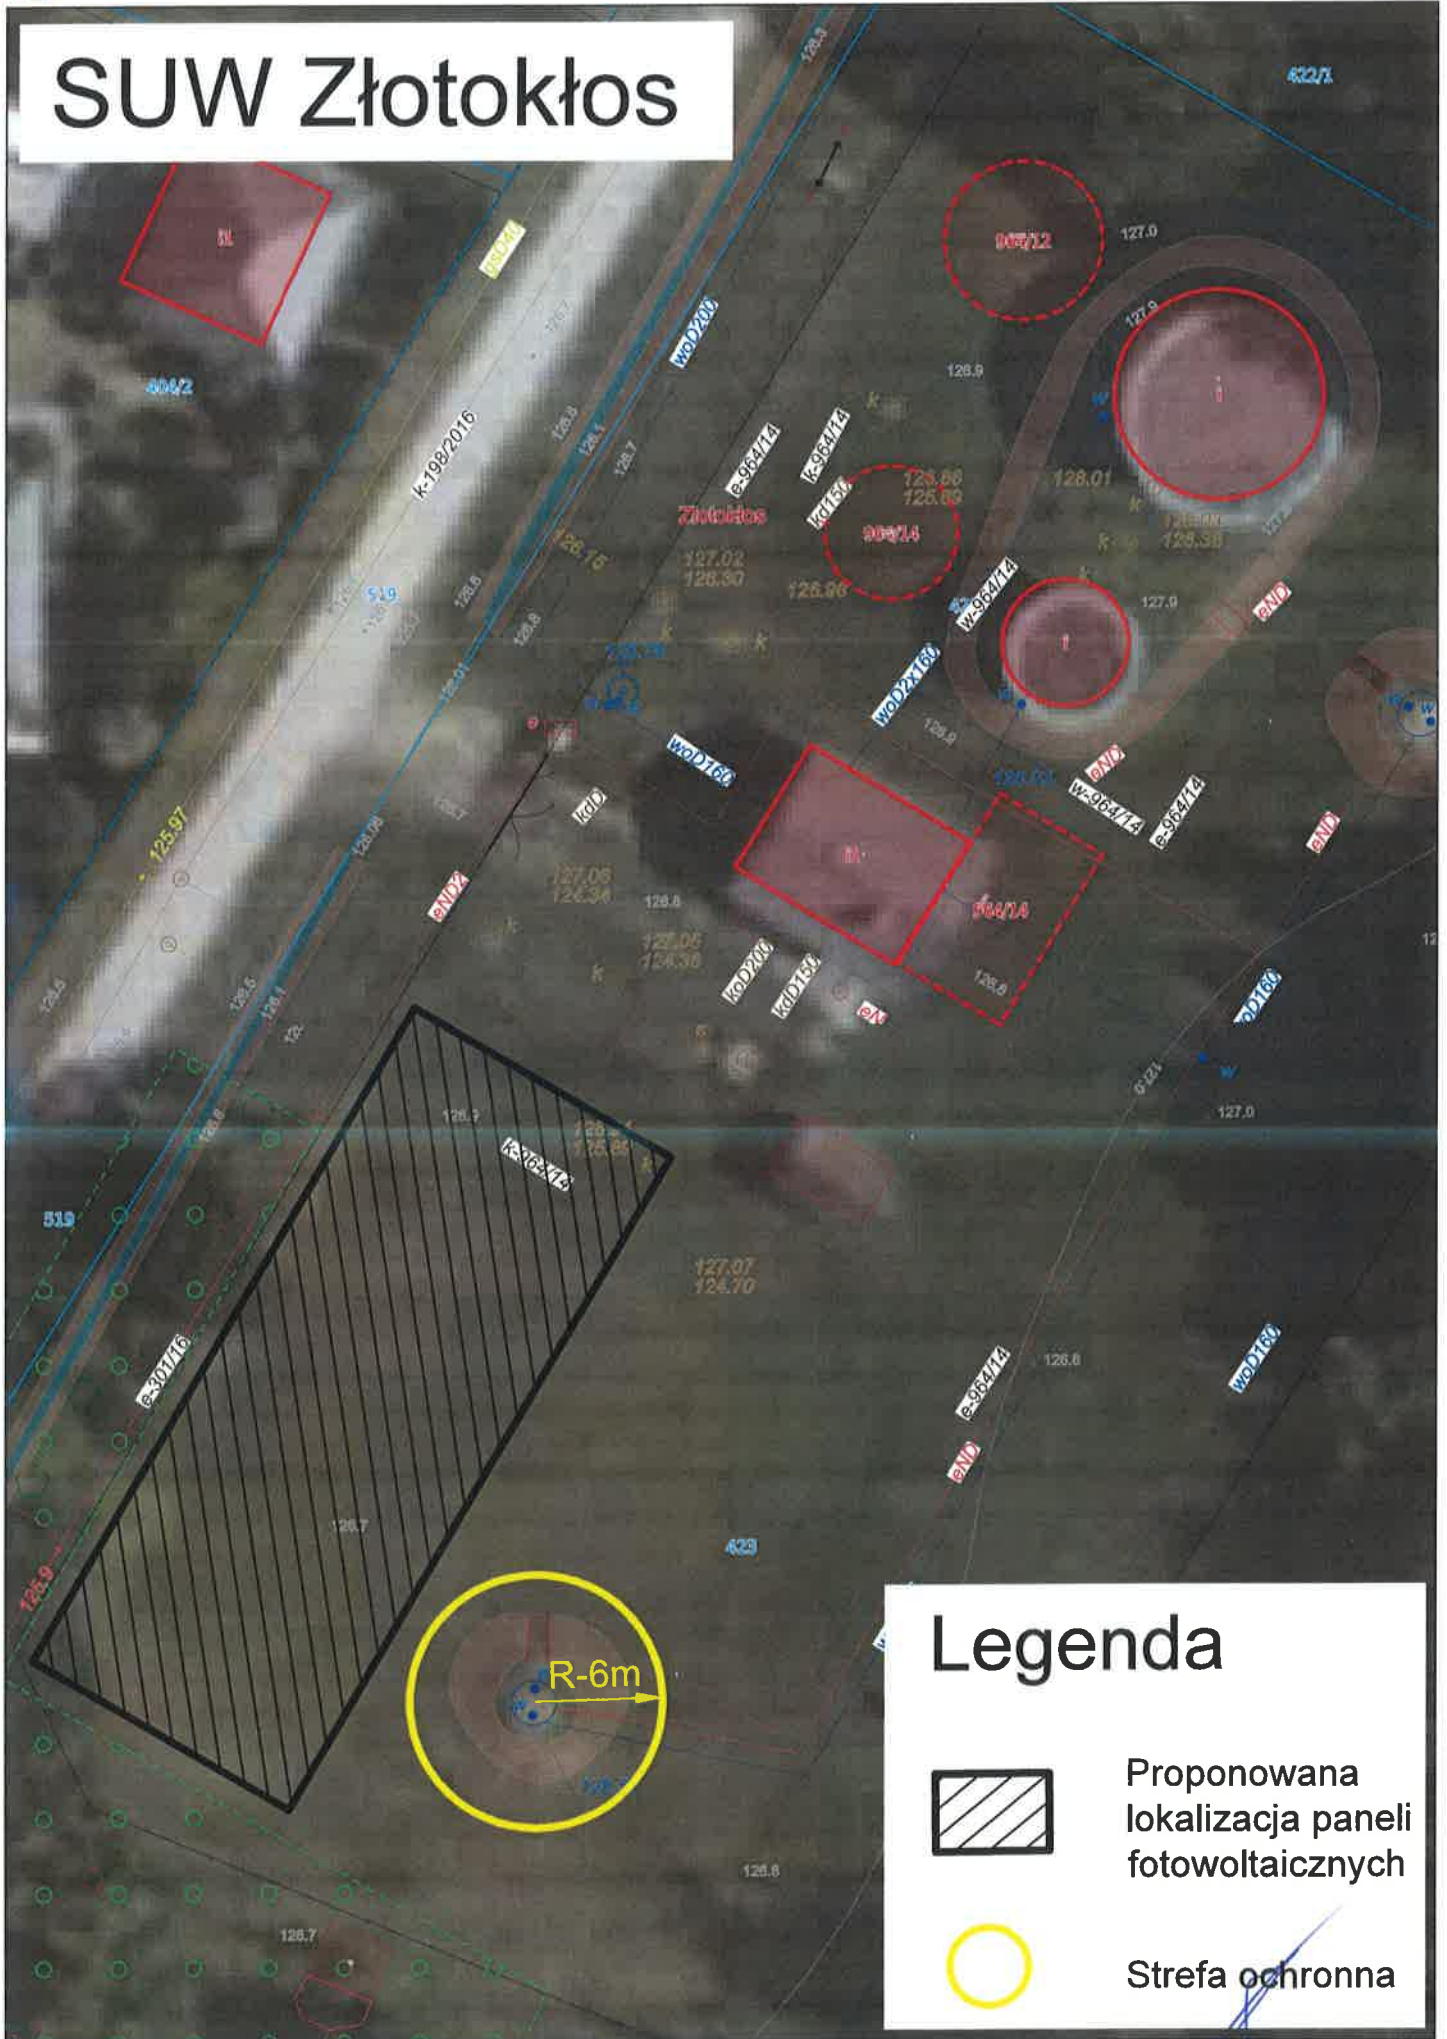

# SUW Złotokłós



## Legenda



Proponowana lokalizacja paneli fotowoltaicznych



Strefa ochronna










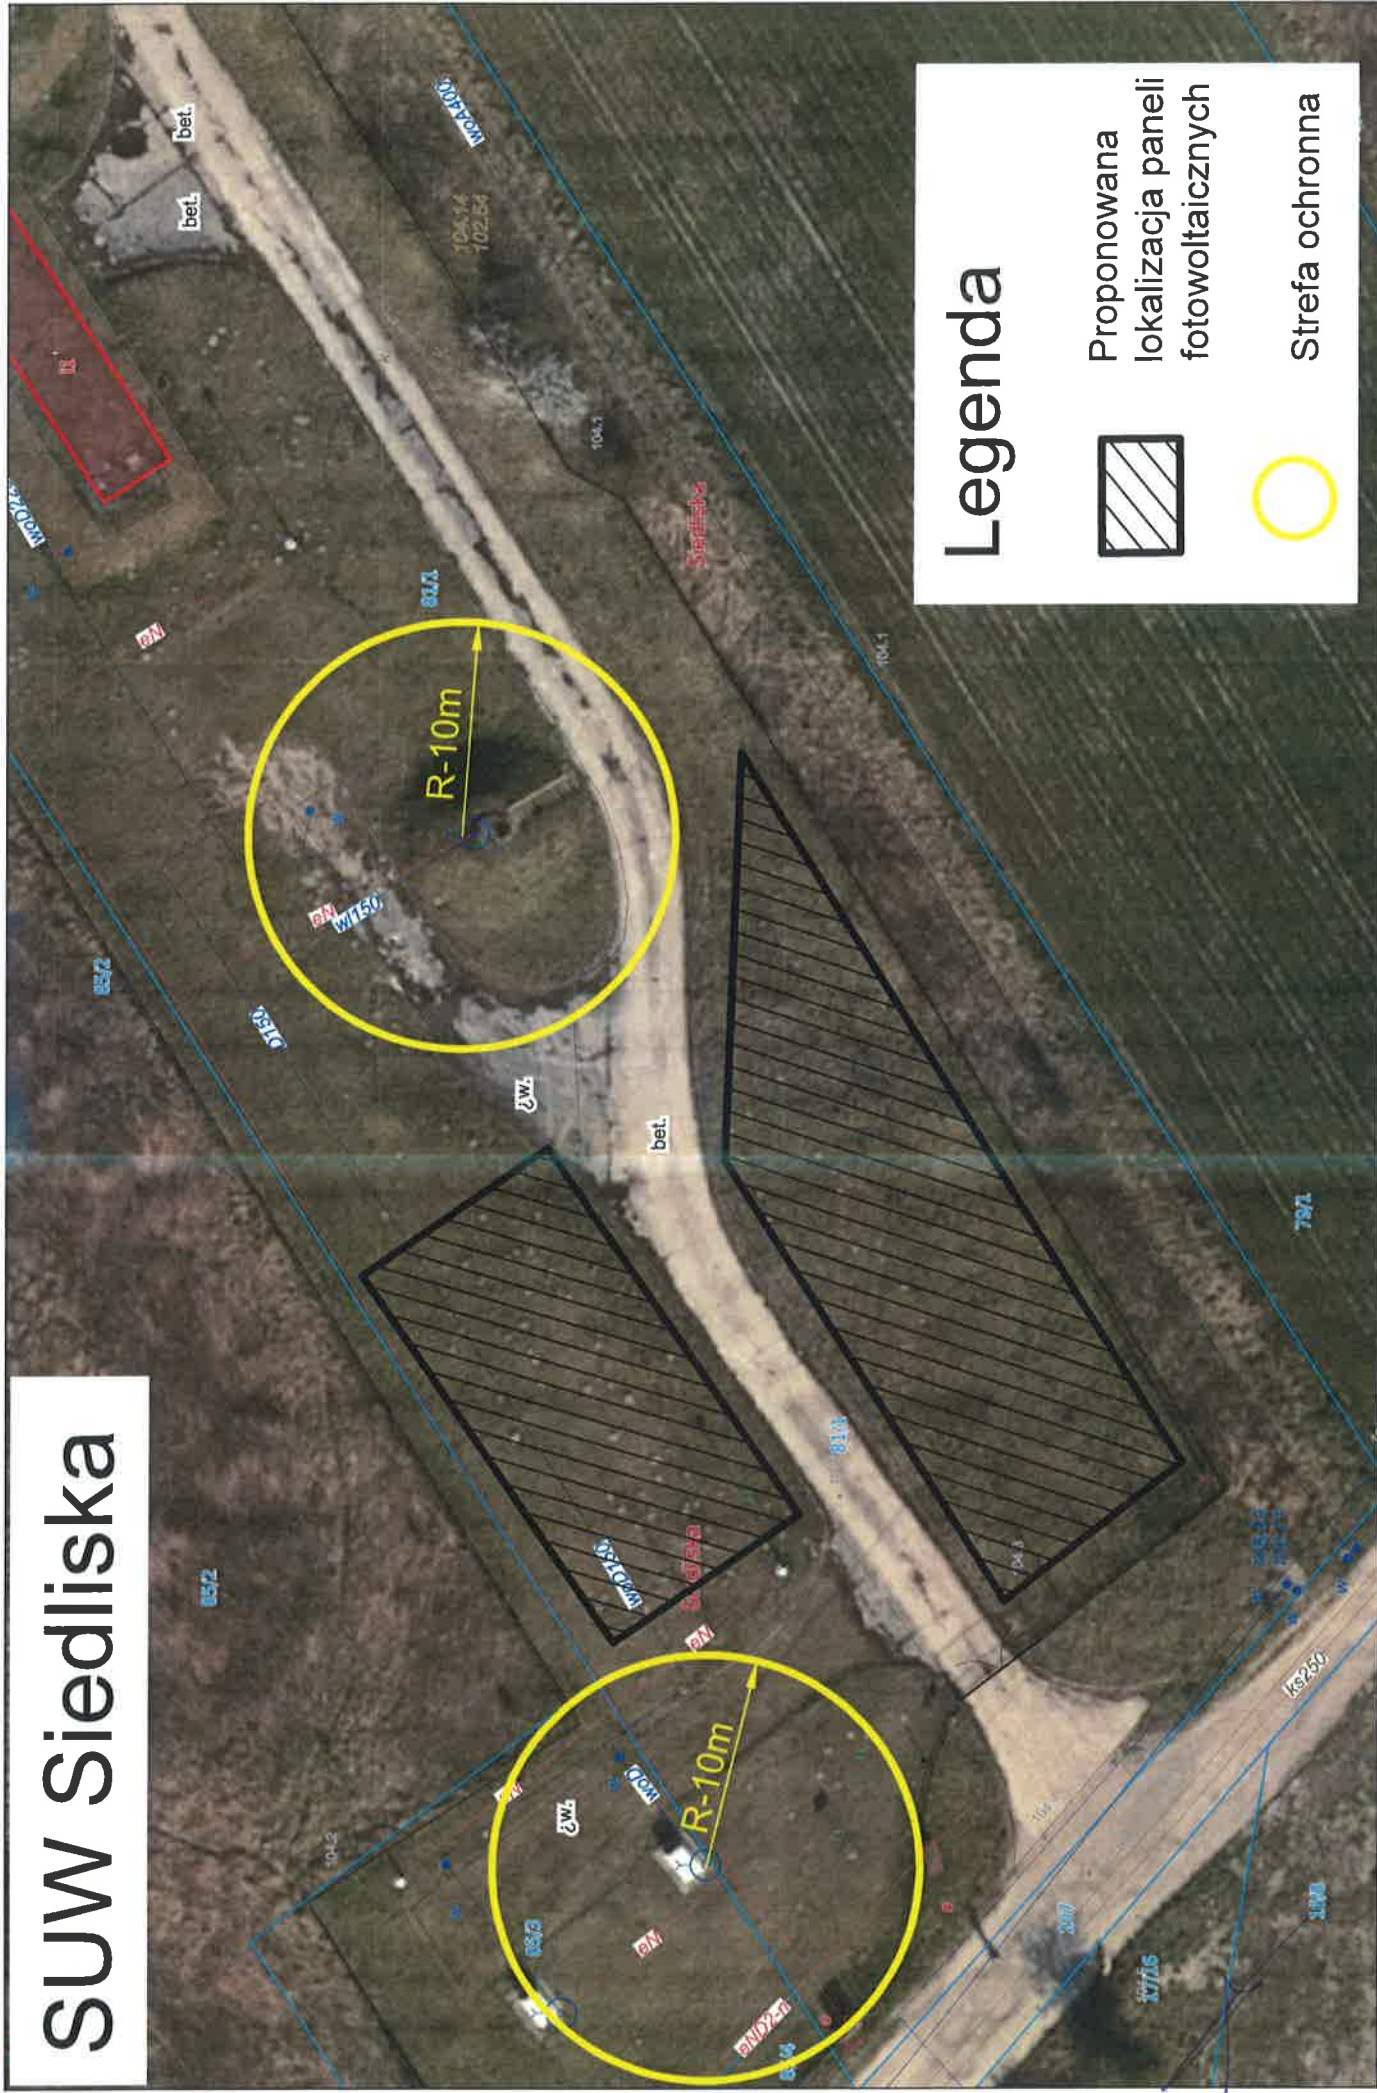

# SUW Siedliska



## Legenda

-  Proponowana lokalizacja paneli fotowoltaicznych
-  Strefa ochronna