


RZUT KOTŁOWNI

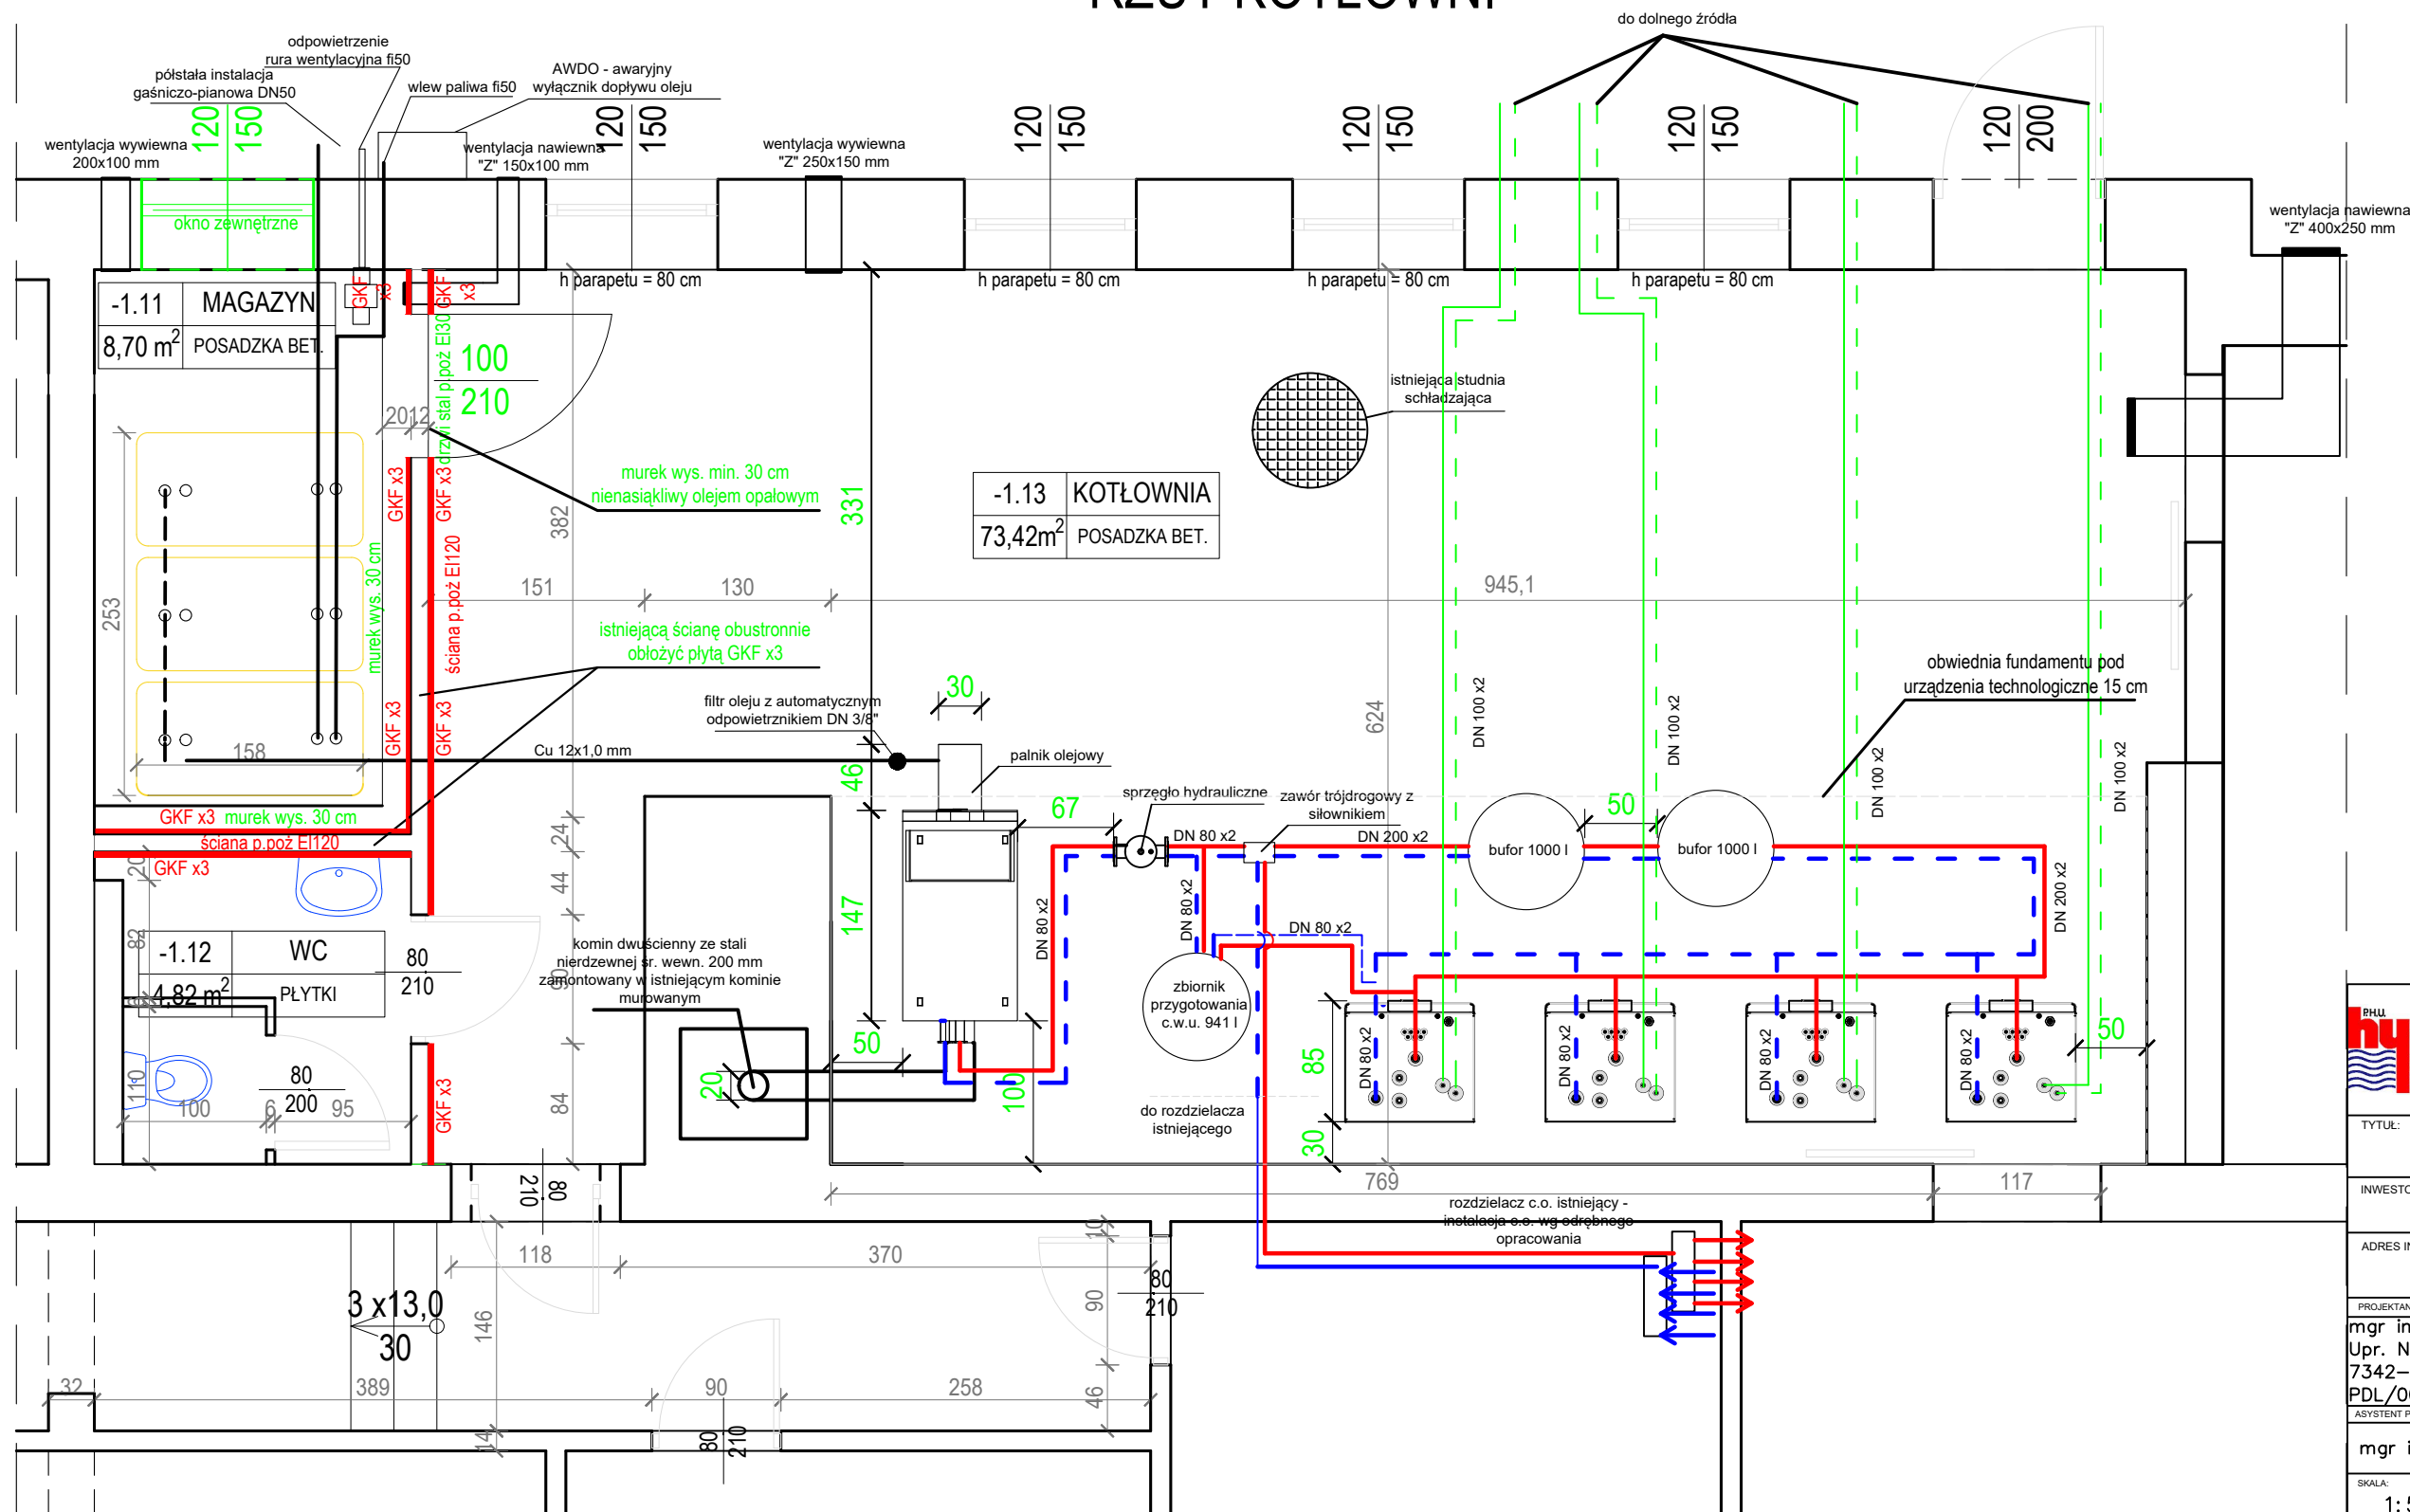

	
PHU Hydrobud Stanisław Kuźmiński ul. Główna 37/1 18-214 Klukowo tel. 602-593-982	
TYTUŁ: Instalacja pomp ciepła i kotłowni olejowej w budynku Zespołu Szkół w Brańsku	
INWESTOR: GMINA BRAŃSK	
ADRES INWESTYCJI: ul. Armii Krajowej 7 17-120 Brańsk	
PROJEKTANT: mgr inż. Stanisław Kuźmiński Upr. Nr ŁOM 6/87, UAN 7342-2/92, PDL/0075/PWBS/19	PODPIS:
ASYSTENT PROJEKTANTA: mgr inż. Klaudia Jarocka	PODPIS:
SKALA: 1:50	BRANZA: Sanitarna
FAZA PROJEKTU: BUDOWLANY	
TYTUŁ RYSUNKU: RZUT KOTŁOWNI	
DATA: 02.2023 r.	NR RYSUNKU: R.3