
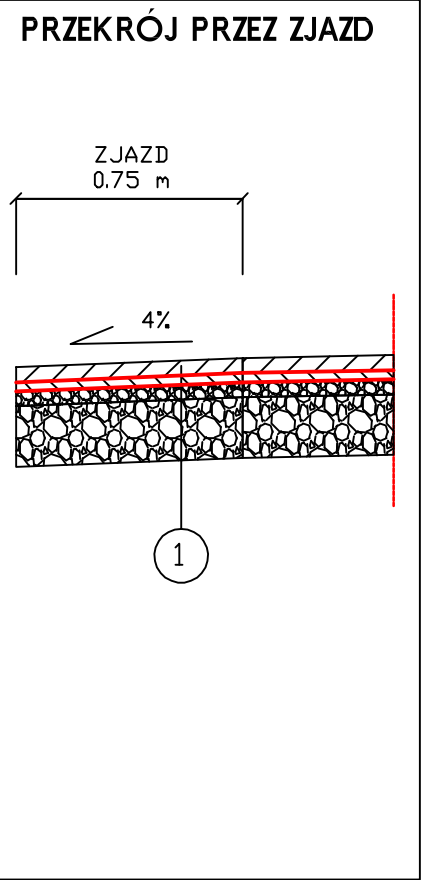
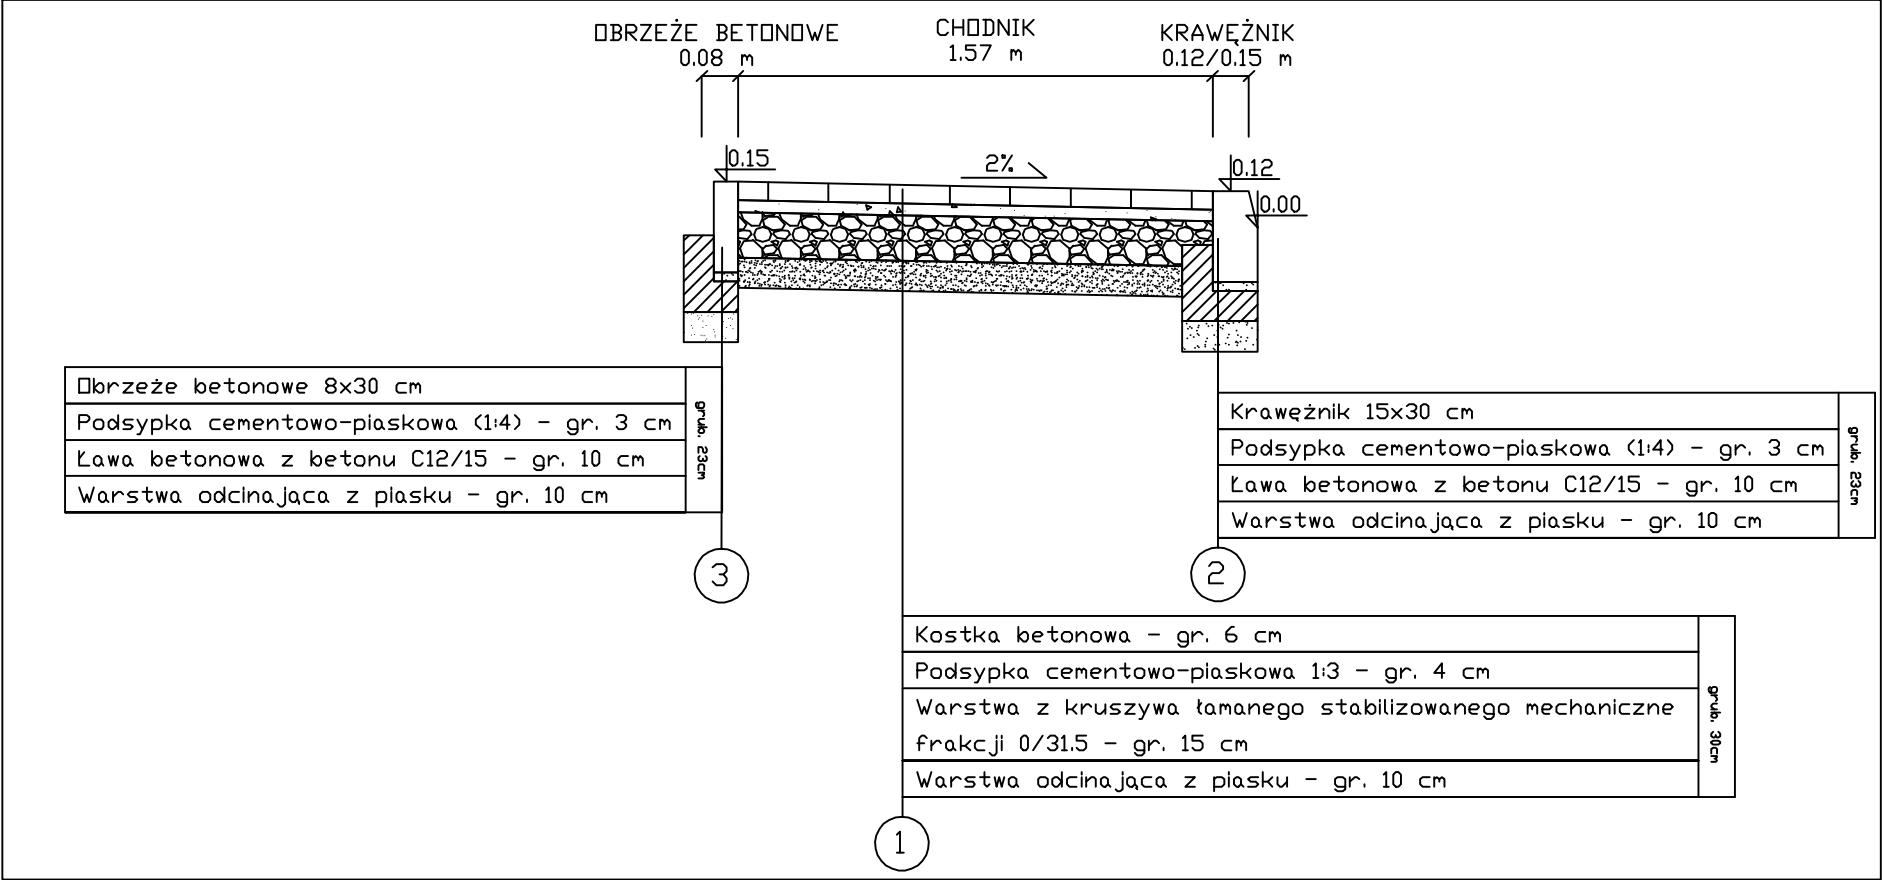
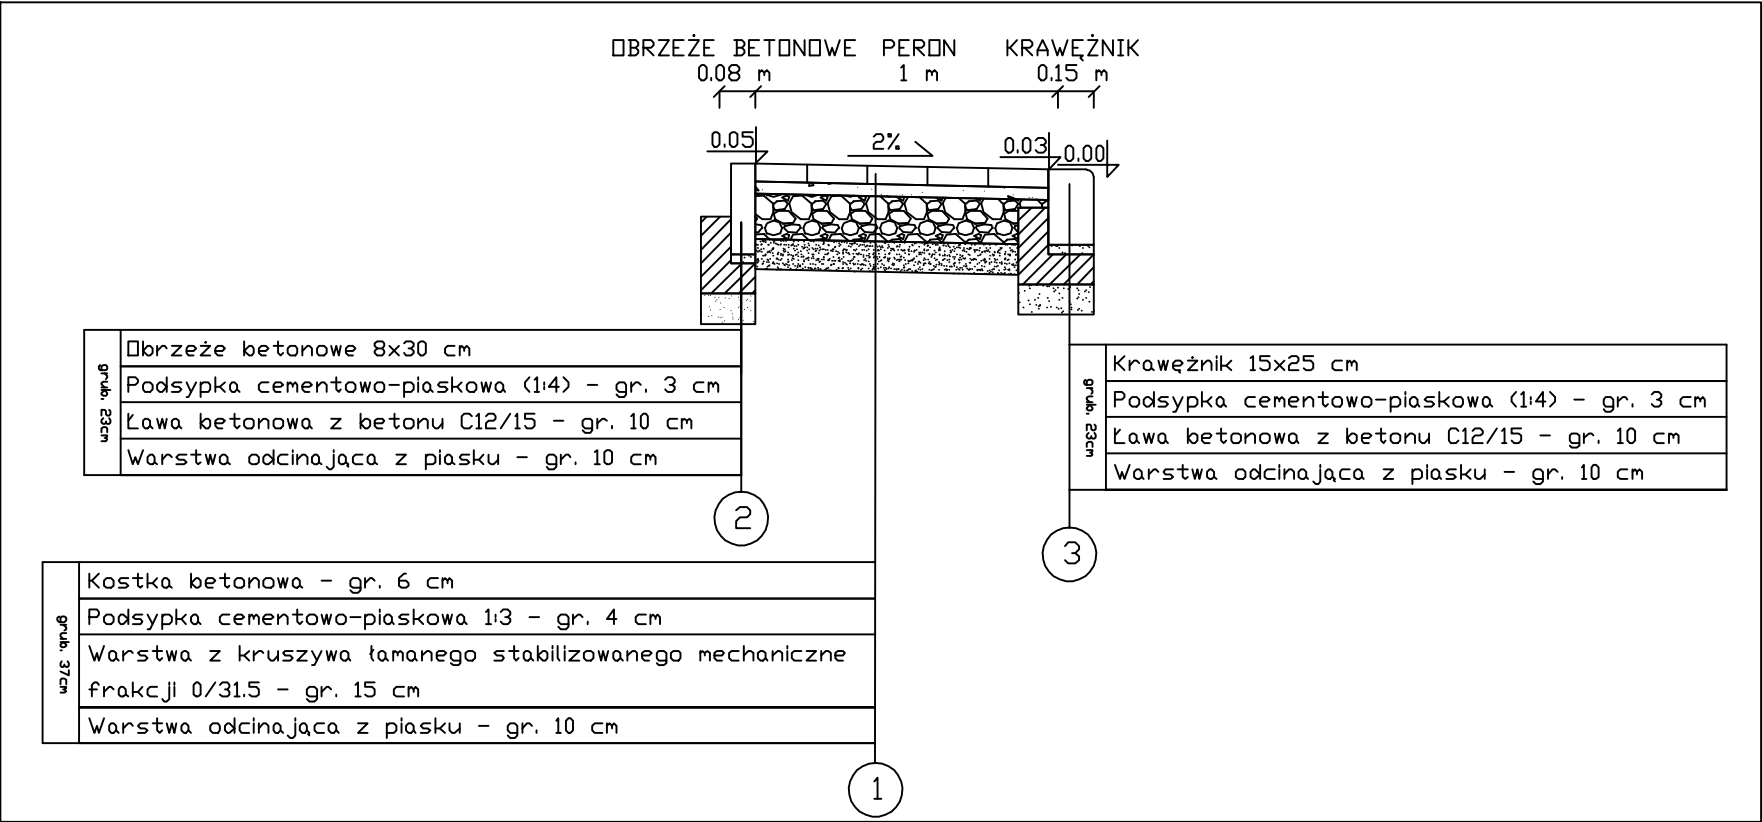


Przekroje normalne - konstrukcyjne

Skala 1 : 25

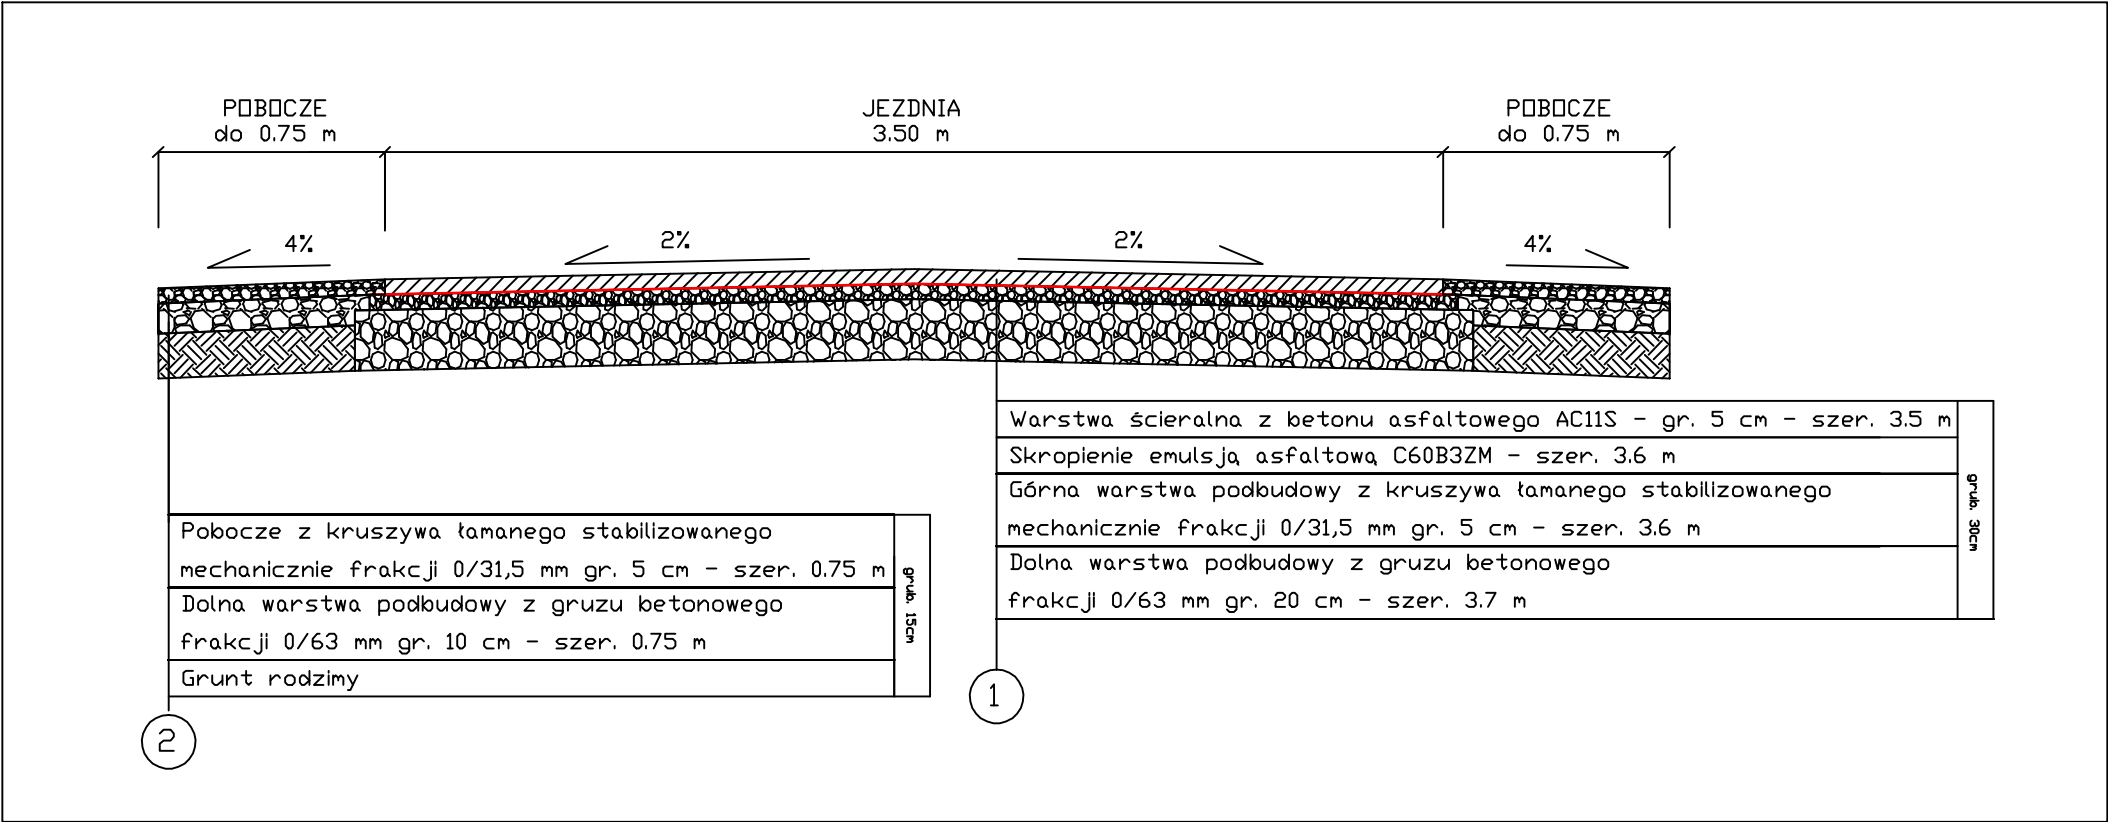

Firma projektowa:	AS Projektowanie i Nadzory Arleta Jabłońska 87-400 Golub-Dobrzyń, Marii Konopnickiej 17/10
Lokalizacja:	Województwo Kujawsko Pomorskie, Powiat Toruński, Gmina Chelmża, dz. nr 91, 94 - obręb 0027 Zajczkowo
Inwestor:	Gmina Chelmża ul. Wodna 2, 87-140 Chelmża
Nazwa inwestycji:	Przebudowa drogi gminnej nr 100565 C w miejscowości Zajczkowo
Stadium dokumentacji:	Projekt budowlany
Nazwa rysunku:	Przekroje normalne - konstrukcyjne
Projektant:	Projektant: Marian Piłta upr. GP.I. 7342/75/TD/92 Asystent projektanta: inż. Marcin Jabłoński
Data:	11.07.2022 r.
Skala:	1:25
Branda:	Drogowa
Nr rysunku:	3.1