

*Przekrój poprzeczny na zjazdach leśnych w danym pikietażu taki sam jak dla jezdni konstrukcji gr. 52 cm

Przekrój poprzeczny - konstrukcyjny


- droga leśna (odcinek prosty), plac manewrowy

od km 0+000,00 do km 0+951,80

KATEGORIA NOŚNOŚCI GRUNTU G2/G3

WIELKOŚĆ PRZECZYŁKI NA ŁUKACH POZIOMYCH

Promień łuku R (m)	Przechyłka (%)
R<50	7
50<R<70	6
70<R<100	5
100<R<150	4
150<R<300	3
R>300	jak na prostej

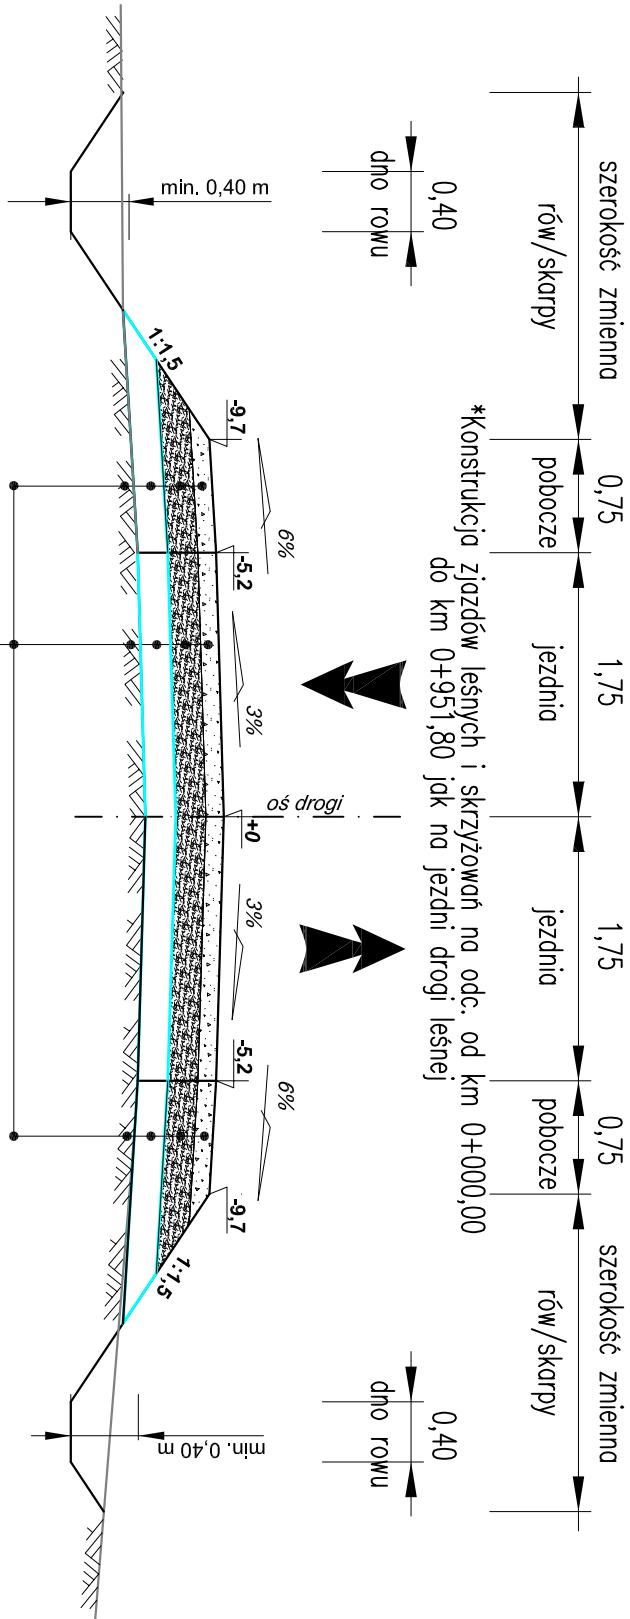

*Konstrukcja zjazdów leśnych i skrzyżowań na odc. od km 0+000,00 do km 0+951,80 jak na jezdni drogi leśnej


Przekrój poprzeczny - konstrukcyjny

- droga leśna (odcinek prosty) z mijanką

km 0+275,00

*Przekrój poprzeczny na zjazdach leśnych w danym pikietażu taki sam jak dla jezdni konstrukcji gr. 52 cm

KATEGORIA NOŚNOŚCI GRUNTU G2/G3

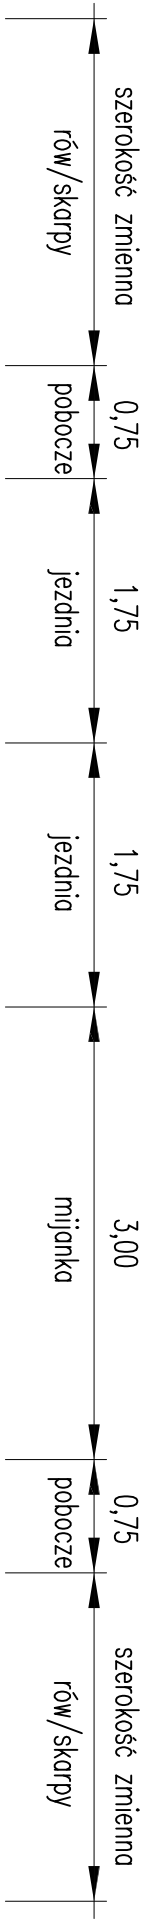

KONSTRUKCJA DROGI LEŚNEJ/POBOCZA:

warstwa górna - kruszywo naturalne niezwiązane C50/30 stabilizowane mechanicznie 0/31,5 mm, E2>25 MPa gr. 12 cm

warstwa dolna - kruszywo naturalne niezwiązane C50/30 stabilizowane mechanicznie 0/63 mm, E2>25 MPa gr. 20 cm

warstwa oddziałująca - pospółka niesortowana stabilizowana mechanicznie 0/63 mm gr. 20 cm

warstwa wzmacniająca - geokanina wzmacniająca polipropylenowa ASR PP 23

istniejąca nawierzchnia drogi/podłoże

Grubość łączna ~52 cm

KONSTRUKCJA MIJANKI:

warstwa górna - kruszywo naturalne niezwiązane C50/30 stabilizowane mechanicznie 0/31,5 mm, E2>25 MPa gr. 12 cm

warstwa dolna - kruszywo naturalne niezwiązane C50/30 stabilizowane mechanicznie 0/63 mm, E2>25 MPa gr. 20 cm

warstwa oddziałująca - pospółka niesortowana stabilizowana mechanicznie 0/63 mm gr. 20 cm

warstwa wzmacniająca - geokanina wzmacniająca polipropylenowa ASR PP 23

istniejąca nawierzchnia drogi/podłoże

Grubość łączna ~52 cm

UWAGA:

1. Do wykonania nasypów zastosować materiał z korytowania, wykopów spełniający wymagania stawiane gruntem nasypowym.
2. Szerokość skarp i rowu zmienia zależna od rzędnej istniejącego terenu.
3. Niewykorzystany materiał rozplintować poza pas drogowy.

Zleceniodawca: STREETWISE Tomasz Rykowski	
Adres: 13-100 Nidzica, Dobrych 23	
TEL: 691-022-179	
NIP: 984-007-64-12	
REGON: 281494079	
E-Mail: trpkowski@interia.pl	
Inwestor: Nadleśnictwo Górowo Hławeckie, ul. Gen. Sikorskiego 30A, 11-220 Górowo Hławeckie	
Nazwa obiektu: "Projekt przebudowy drogi leśnej w Leśnictwie Dęby"	
Nazwa opracowania: "Przebudowa drogi leśnej"	
Skala: 1:50	
Data: MAJ 2023	
Projektant: inż. Tomasz Rykowski	
WAM/0219/PWOD/21	

3.1