


PRZEKRÓJ POPRZECZNY JEZDNI DROGI POWIATOWEJ PO REMONCIE
 PRZY UŻYCIU PŁYT DROGOWYCH I KRUSZYWA ŁAMANEGO STABILIZOWANEGO MECHANICZNIE.

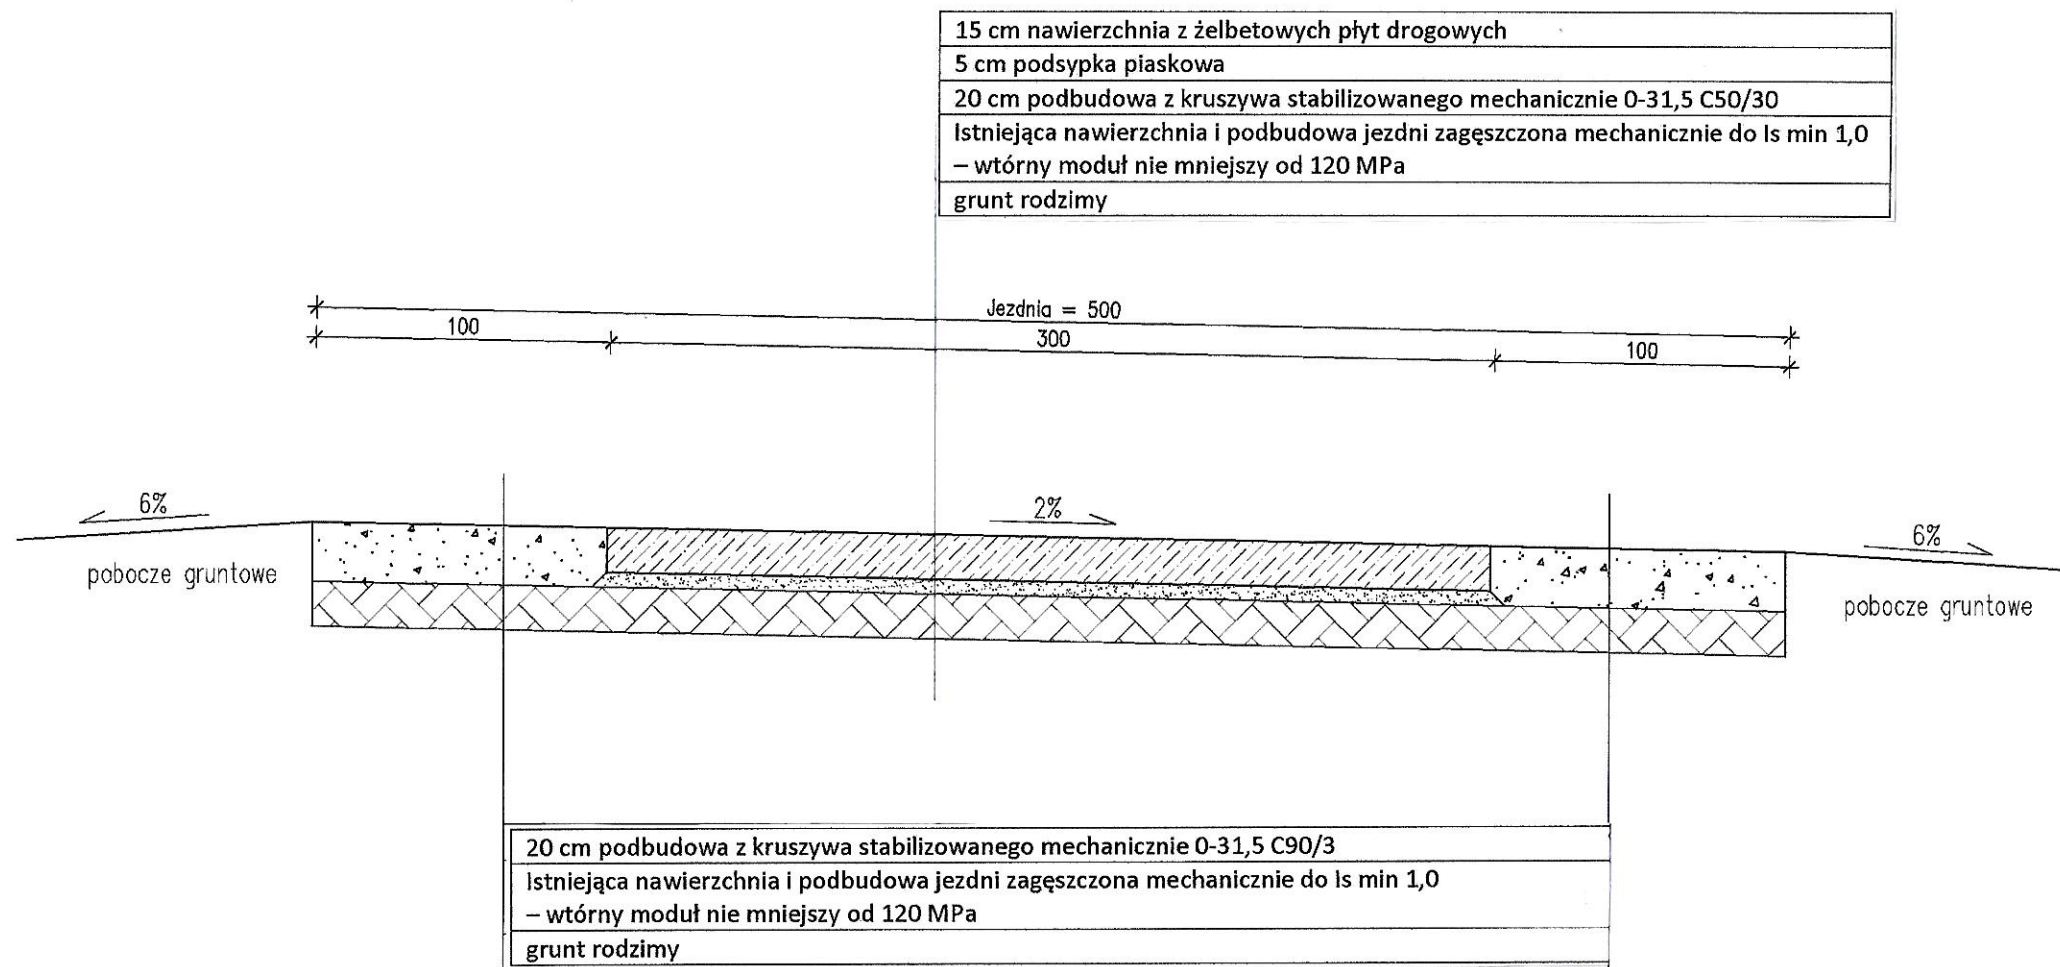

SKALA 1:25