


Załącznik Nr


Profile podłużne A-A, B-B C-C i D-D
modernizowanych odcinków rurociągów
technologicznych pompowni
ZUW Zagnańsk

Skala 1:50


D-D

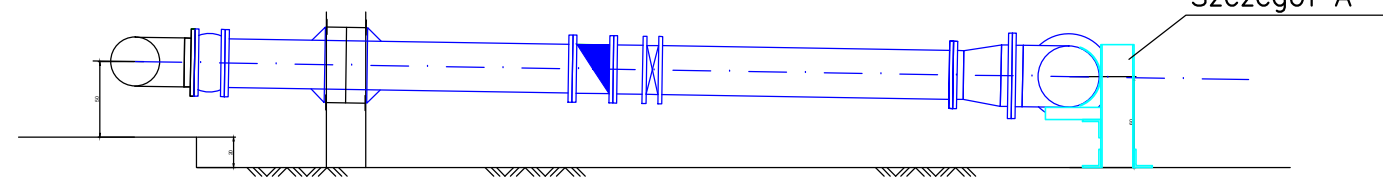

C-C

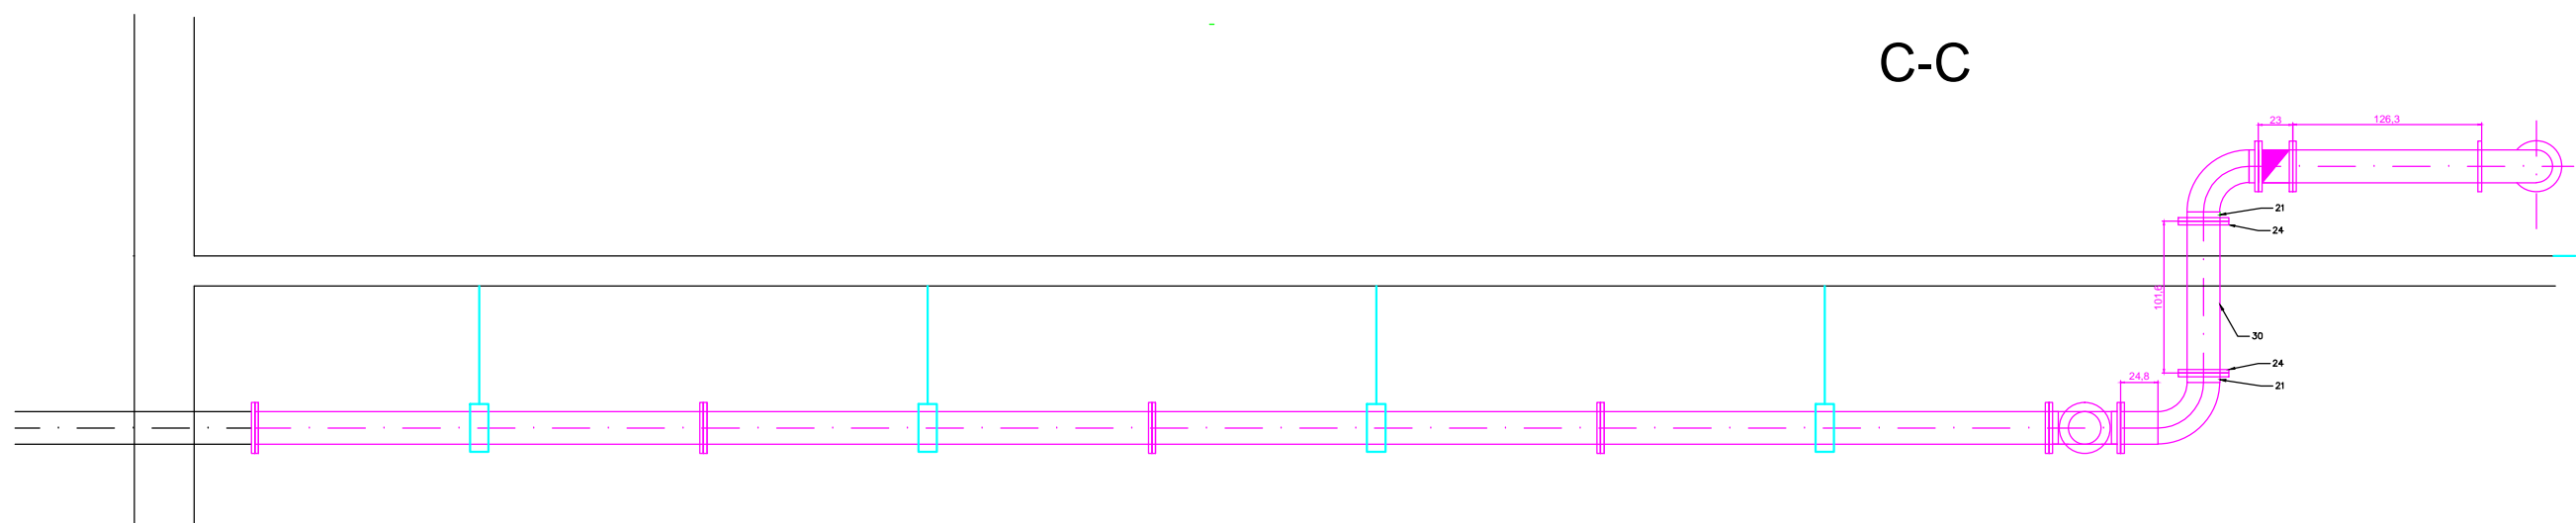

B-B

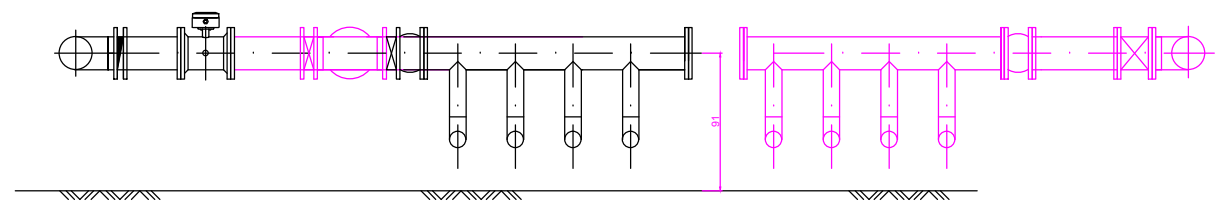

A-A

