


G. 27.1.4.5.2021

Zał. nr 5 do OPZ

KONCEPCJA PODZIAŁU

1:500

Przebieg granic nie wymaga prac terenowych
- punkty do zamarkowania - 2 szt.

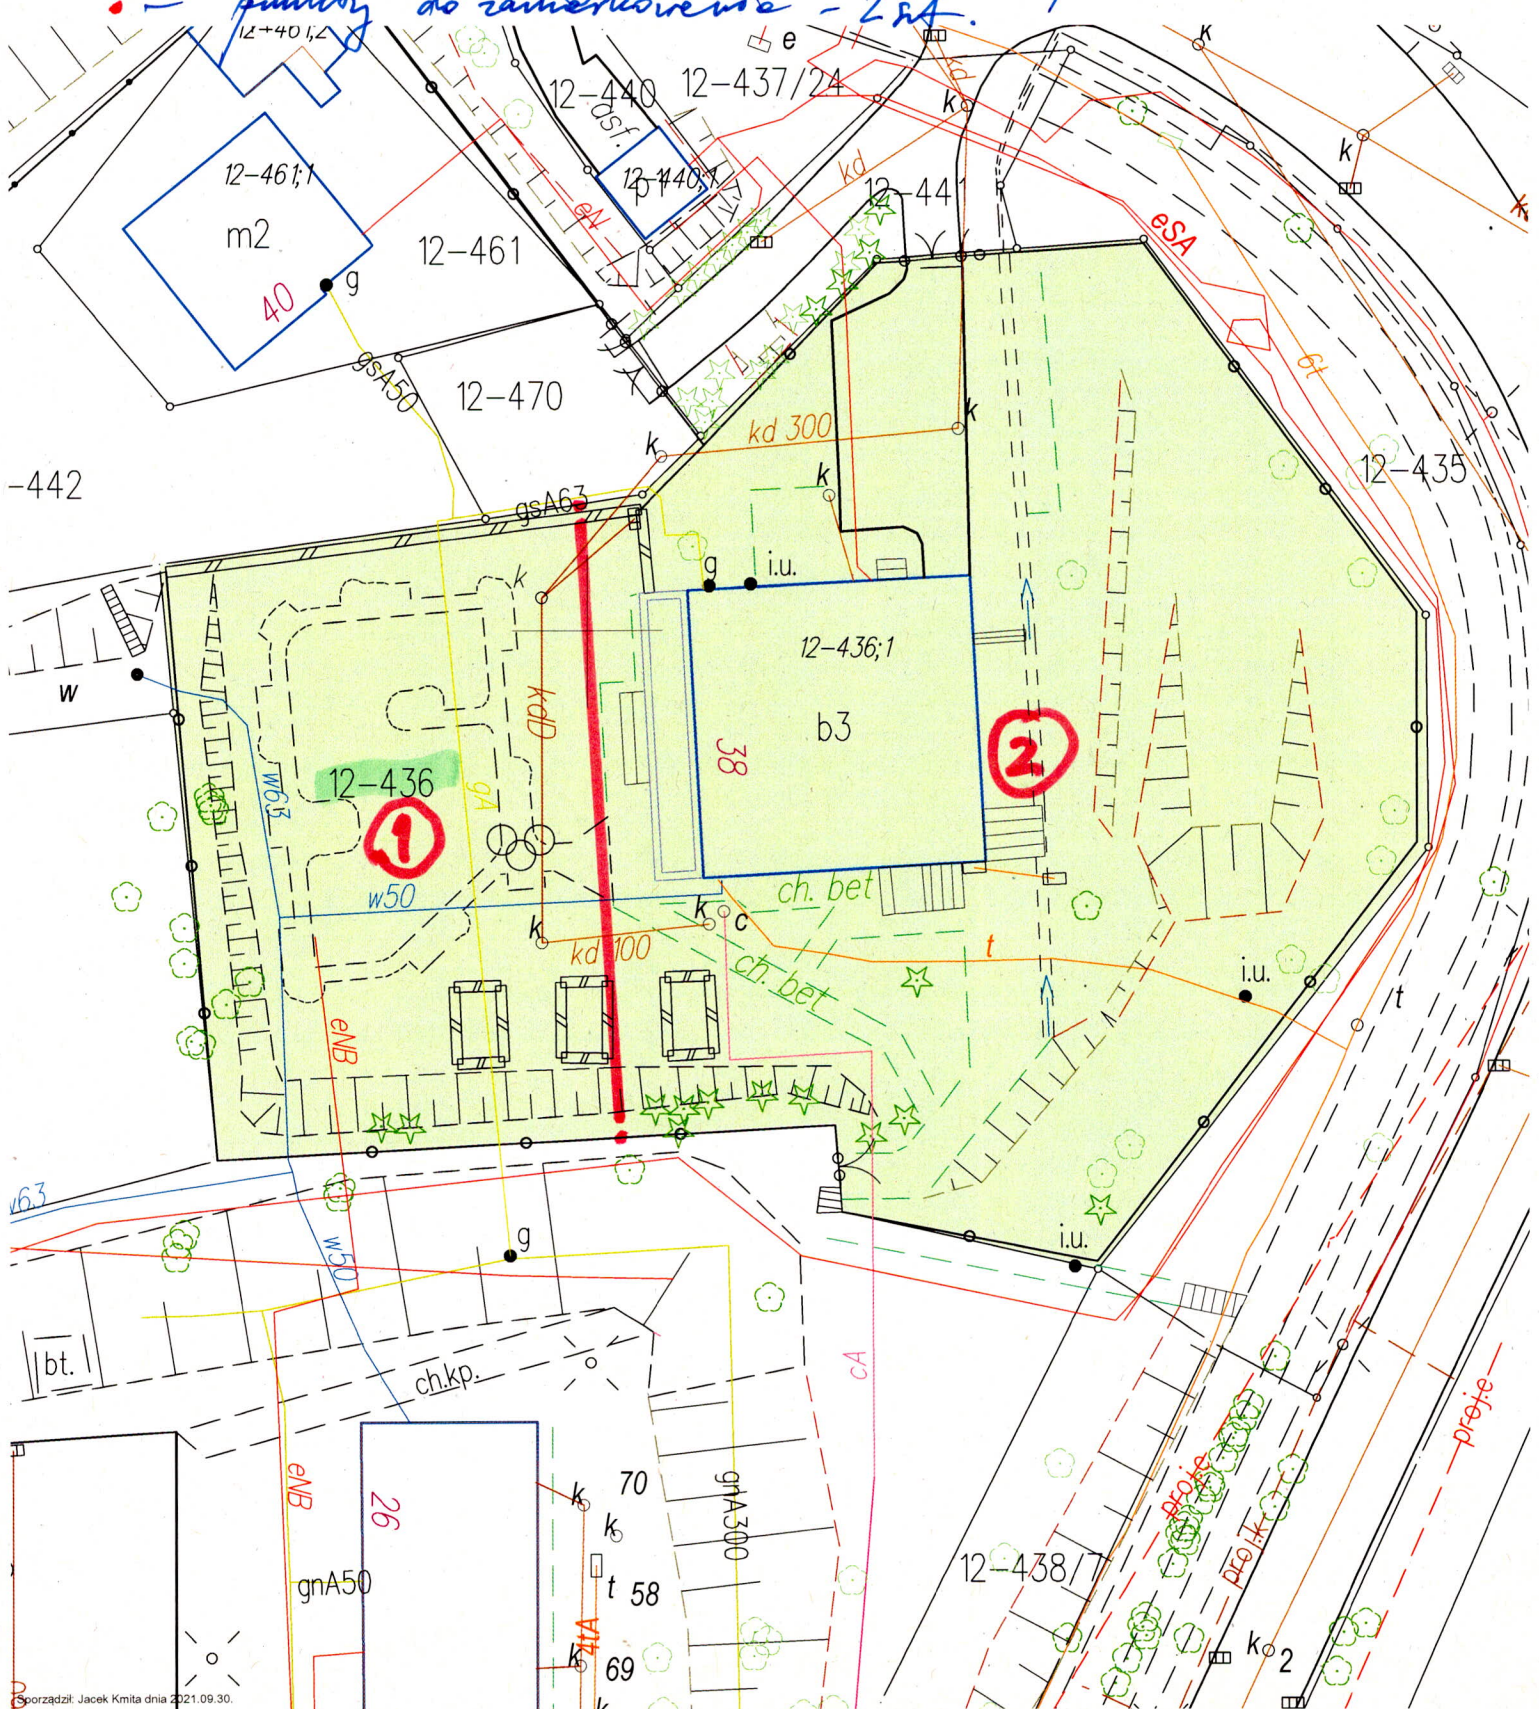

Sporządził: Jacek Kmita dnia 2021.09.30.