kach

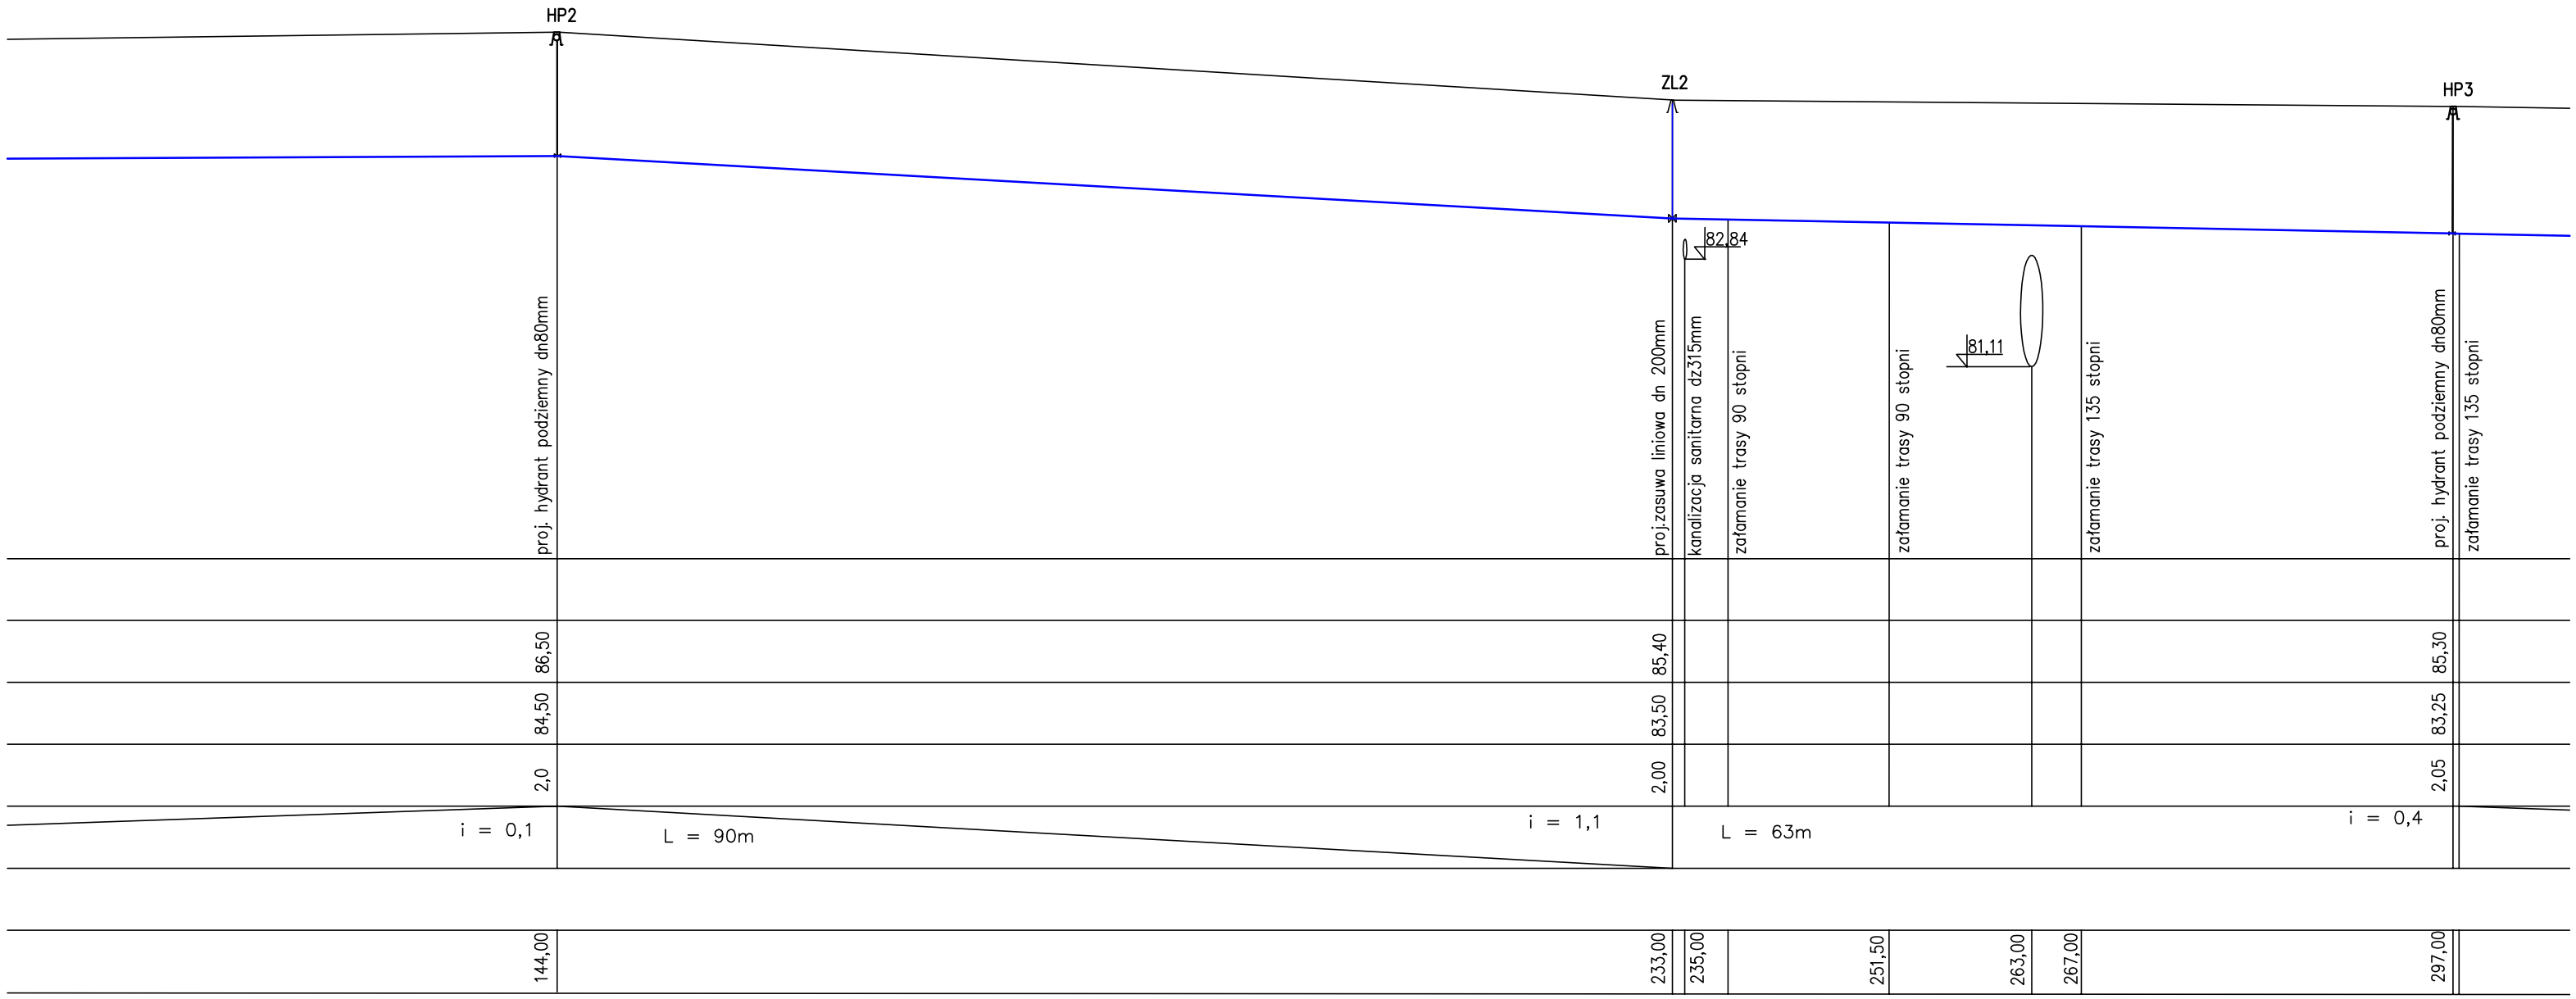
HP2
ZL2
HP3
82,84
81,11
proj. hydrant podziemny dn80mm
proj.zasuwa liniowa dn 200mm
kanalizacja sanitarna dz315mm
załamanie trasy 90 stopni
załamanie trasy 90 stopni
załamanie trasy 135 stopni
proj. hydrant podziemny dn80mm
załamanie trasy 135 stopni
86,50
85,40
85,30
84,50
83,50
83,25
2,0
2,00
2,05
i = 0,1
L = 90m
i = 1,1
L = 63m
i = 0,4
144,00
233,00
235,00
251,50
263,00
267,00
297,00