
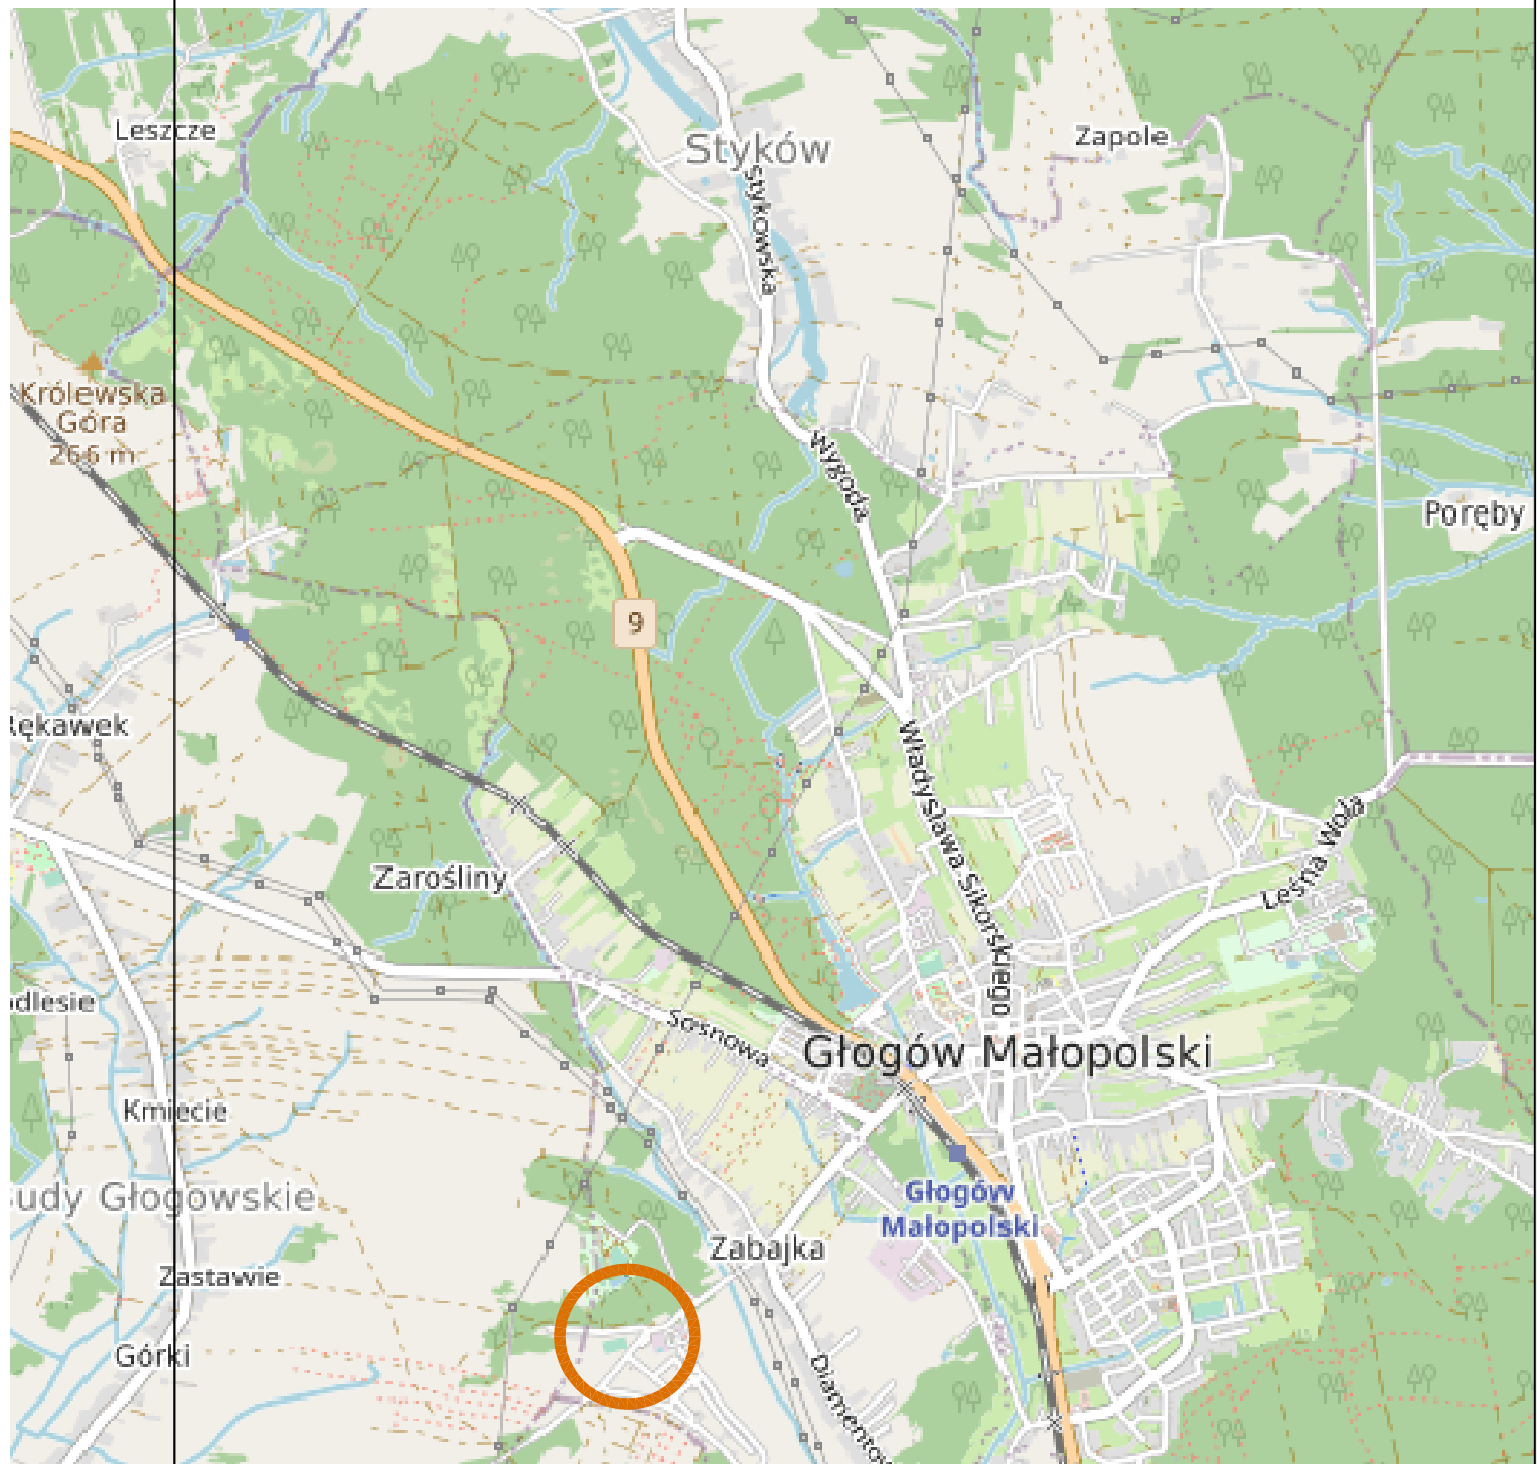


ORIENTACJA

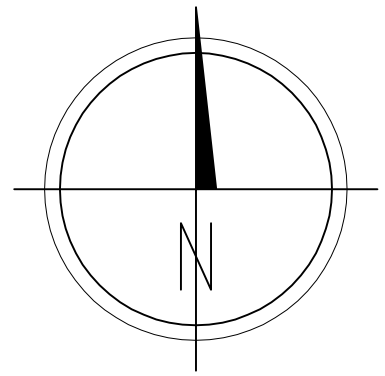

NR DZIAŁKI: 181606_4.0013.109/8 - GŁOGÓW MAŁOPOLSKI