


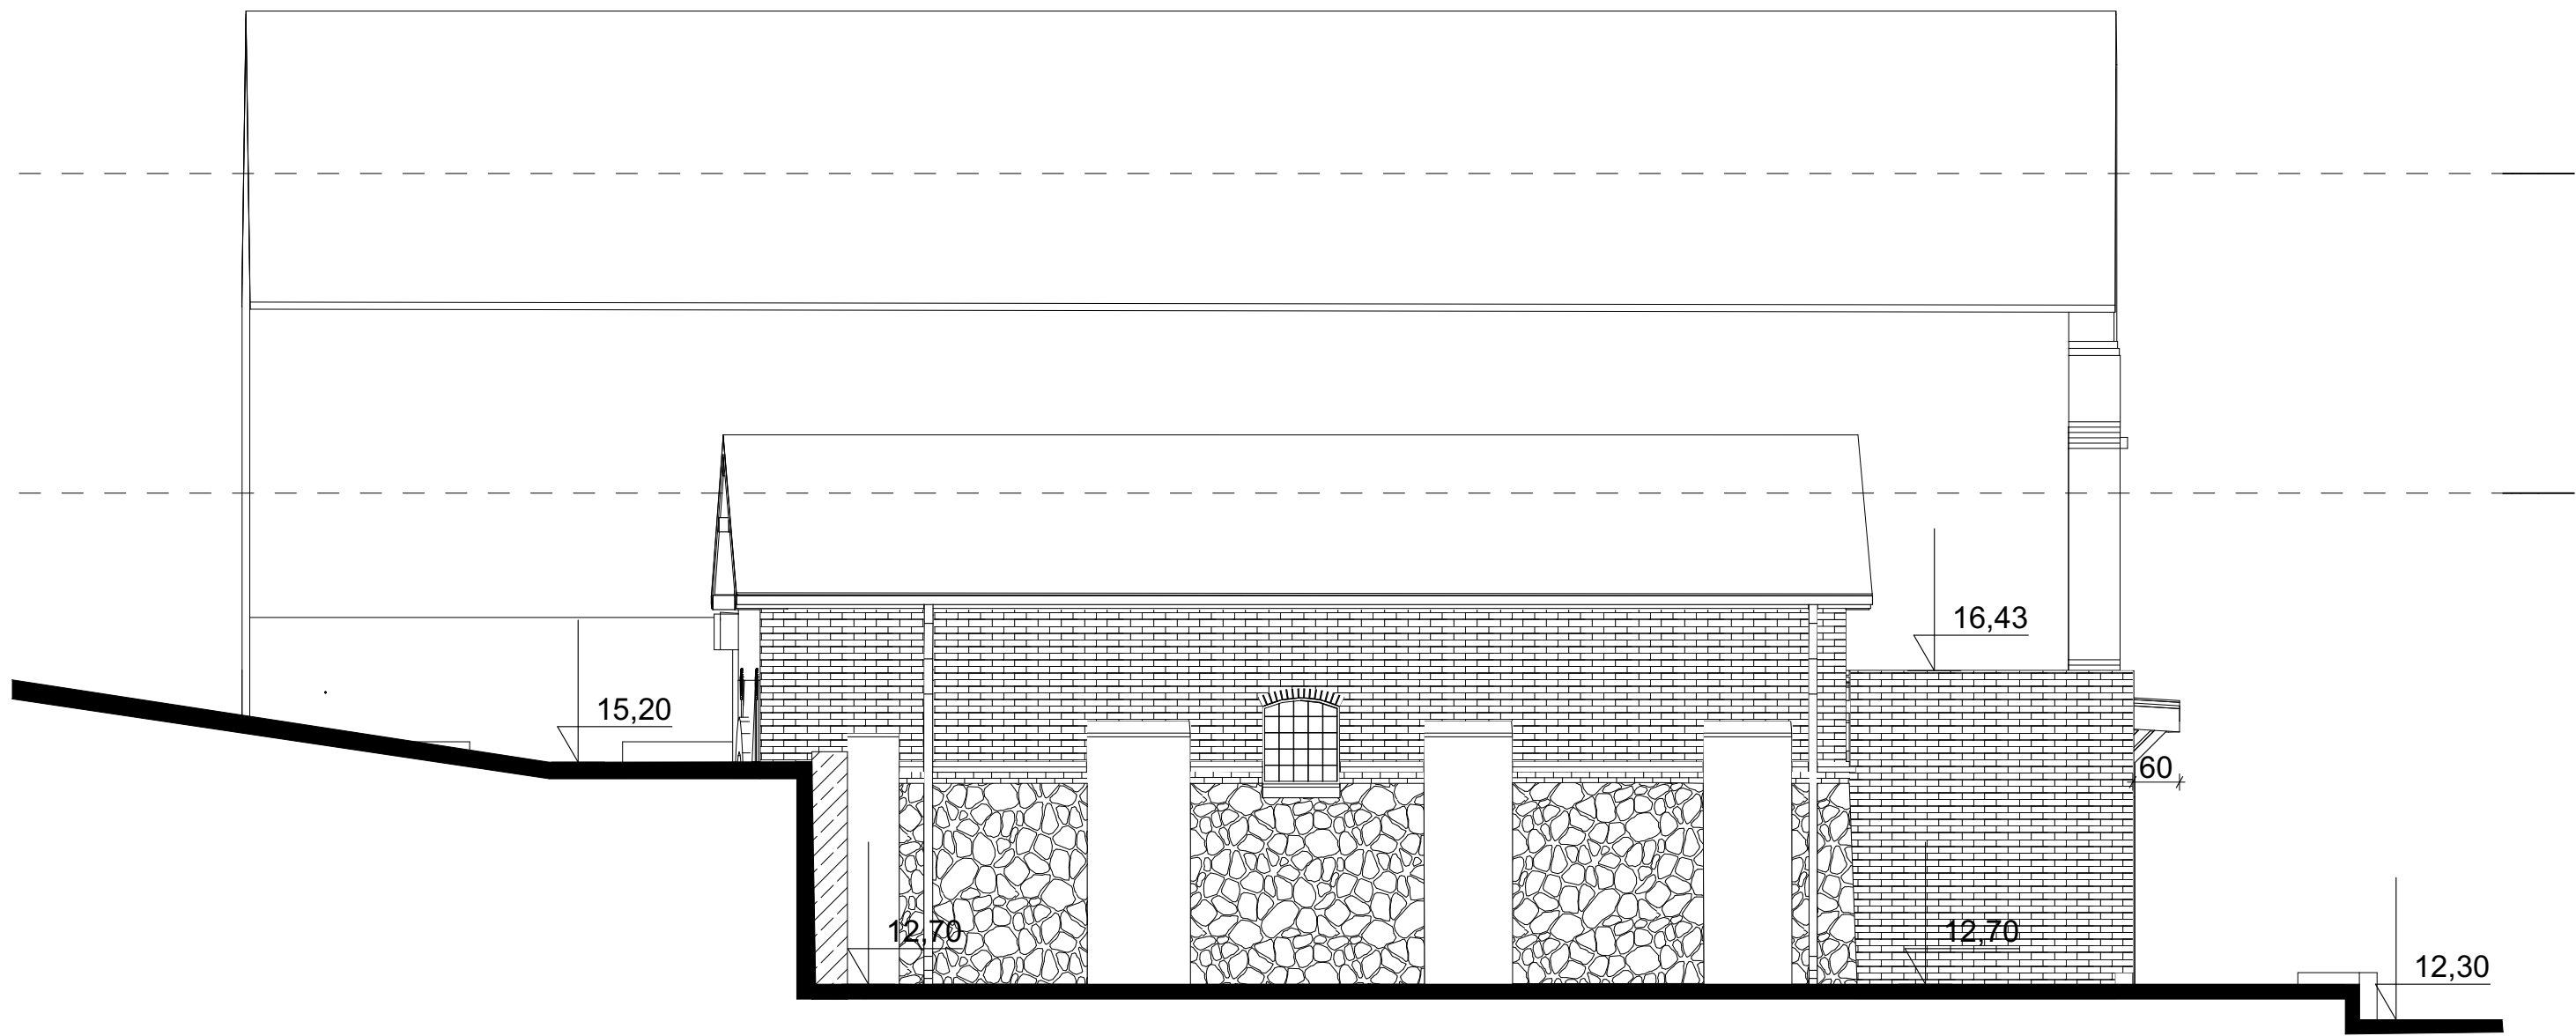

ELEWACJA PÓŁNOCNA



ELEWACJA WSCHODNIA

PRAWA AUTORSKIE:  
Wszystkie prawa autorskie dotyczące niniejszego rysunku jak również całej dokumentacji projektowej, której rysunek jest częścią, należą do Autorskiej Pracowni Architektonicznej arch. Katarzyna Anna Pilarek.  
Niniejszy rysunek może być udostępniony i wykorzystany tylko zgodnie z zawartą umową

 **KATARZYNA PILAREK**  
mgr inż. arch.  
tel. 880 103 727  
kapiarchi@poczta.onet.pl  
ARCHITECT  
BIURO ARCHITEKTONICZNE


projektowała:  
mgr inż. arch. Katarzyna Pilarek  
WM-0029 , Upr. Bud. Nr. 210/92/OL

sprawdziła:  
mgr inż. arch. Agnieszka Łaguna-Pawelec  
WM-0239 , Upr. Bud. Nr. 10/WMOKK/2013

temat:  
**CENTRUM WSPARCIA RODZINY W GMINIE DZIERZGÓŃ**  
  
Gm. Dzierzgoń , dz. nr. 531 , 530/15, 530/19, 530/16 ,530/18 , 529  
  
inwestor:  
Gima Dzierzgoń  
PL.Wolności 1 , 82-440 Dzierzgoń

status projektu:  
**ARCHITEKTONICZNO-BUDOWLANY**

tytuł:  
**ELEWACJA PŁ. i WSCH.**

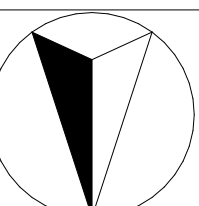 data: 30.03.2021  
skala: 1:70,43, 1:50, 1:75  
nr rys. **A.01.7**

projekt wykonano za pomocą programu ArchiCAD 24  
licencja jednostanowiskowa nr. 2-2819003