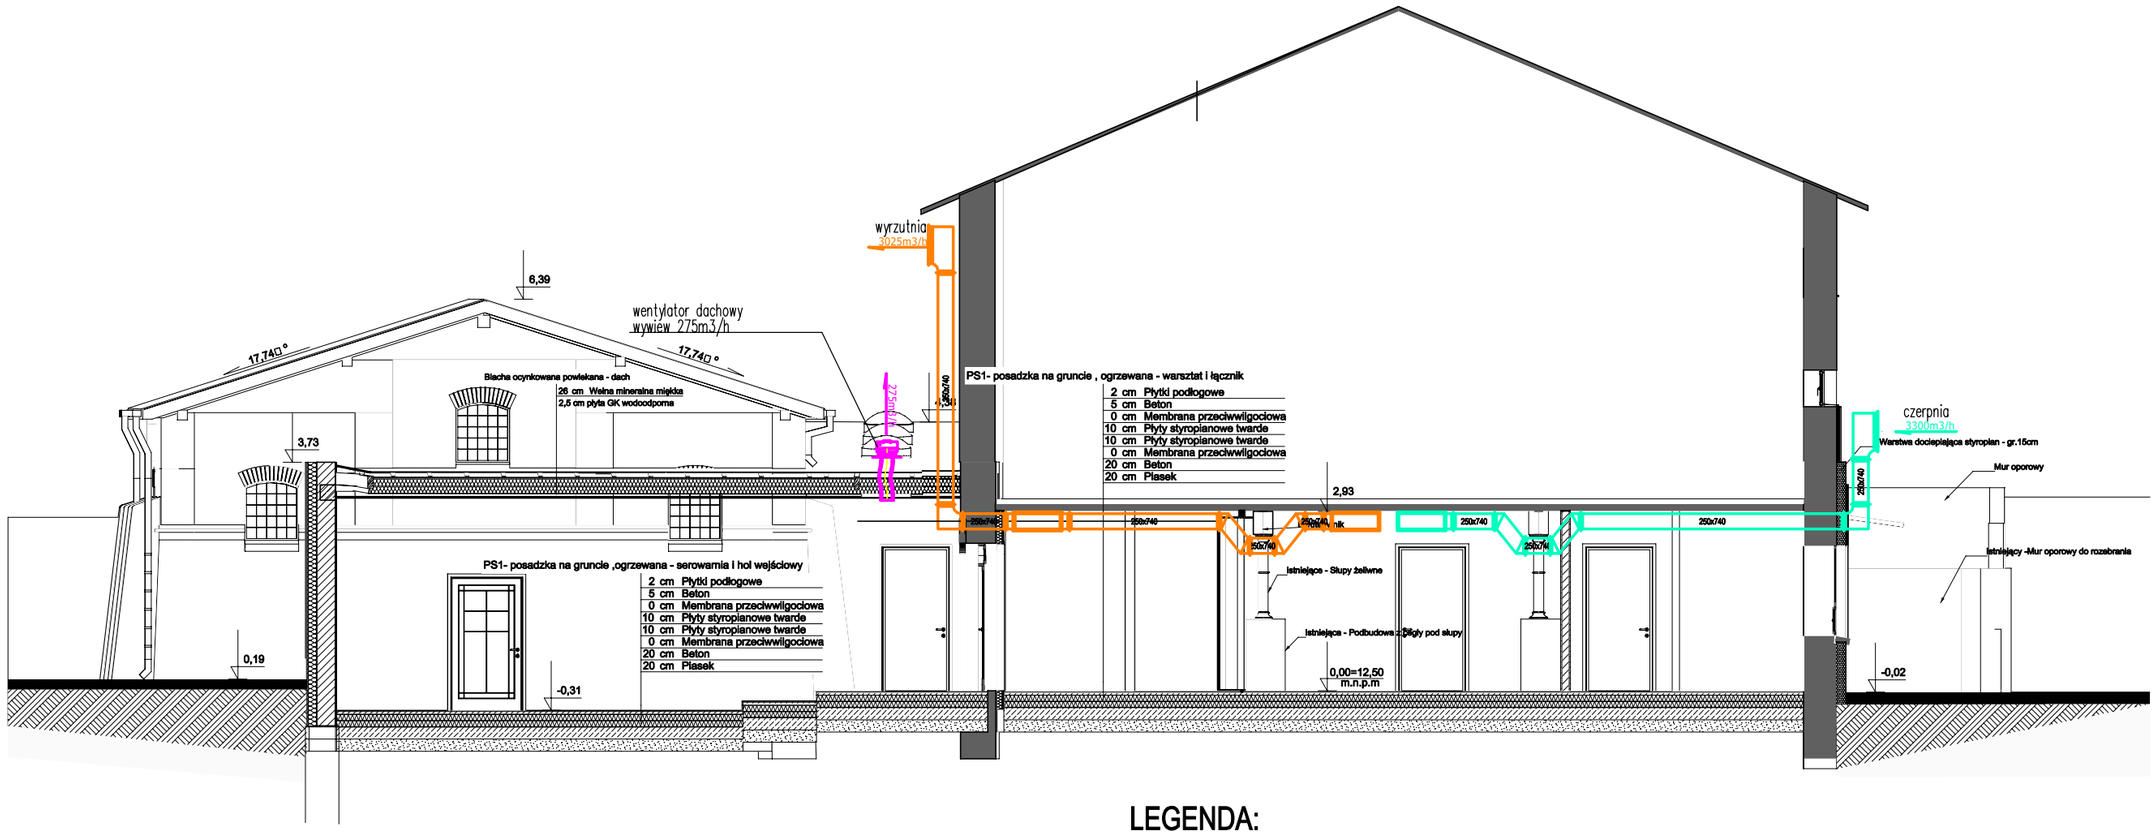
wyrzutnia
3025m3/h
6,39
wentylator dachowy
wywiew 275m3/h
17,74° °
17,74° °
Blacha ocynkowana powlekana - dach
26 cm Wełna mineralna miękka
2,5 cm płyta GK wodoodporna
3,73
PS1- posadzka na gruncie , ogrzewana - warsztat i łącznik
2 cm Płytki podłogowe
5 cm Beton
0 cm Membrana przeciwwilgociowa
10 cm Płyty styropianowe twarde
10 cm Płyty styropianowe twarde
0 cm Membrana przeciwwilgociowa
20 cm Beton
20 cm Piasek
2,93
250x740
250x740
250x740