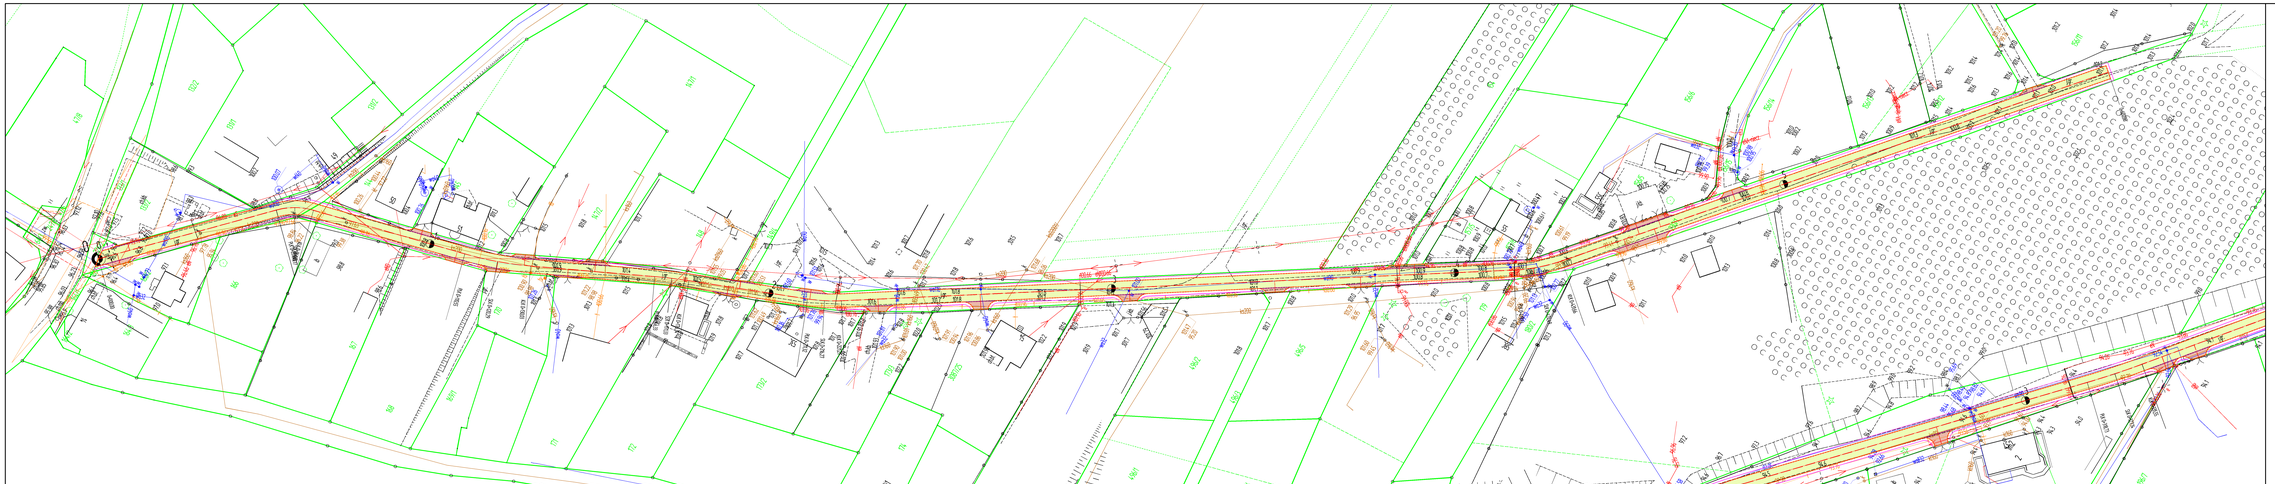

WSTĘPNA KONCEPCJA ZAKRESU ROBÓT

PRZEBUDOWA DRÓG NA TERENIE GMINY ŁUKTA
- PRZEBUDOWA DRÓG W MSC. PELNIK

INWESTOR: GMINA ŁUKTA
SKALA 1:500
ark. 1

LEGENDA:

- nawierzchnia z kostki brukowej betonowej koloru szarego gr. 8 cm - jezdna
- nawierzchnia z kostki brukowej betonowej koloru szarego gr. 8 cm - zjazdy
- ława betonowa 10x25 cm
- krawężnik betonowy najazdowy 15x22 cm