


Podłączenie z istn. naw. bitum.

Skala 1:100,

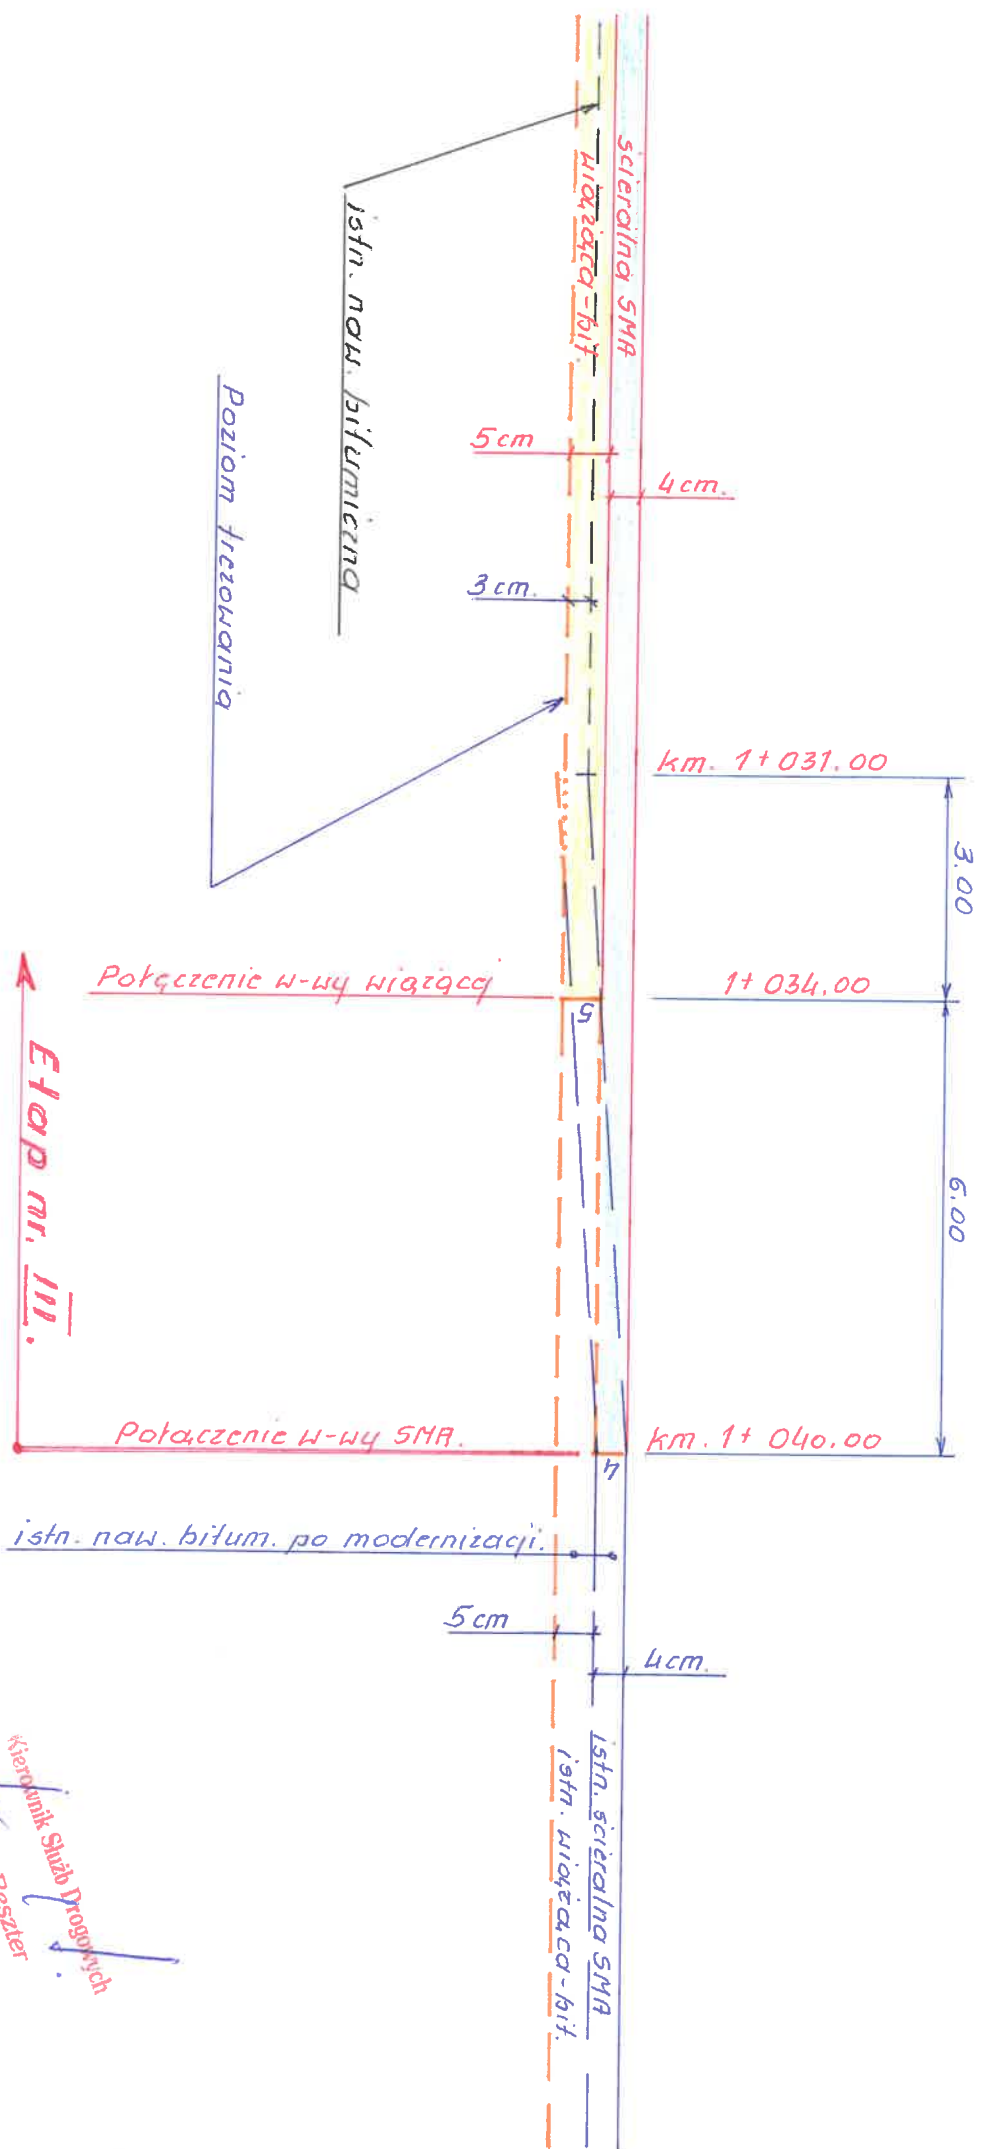

Kierownik Służb Drogowych
Lech Beszter