


Wykonanie projektu nakładki bitum. na połączeniu z istn. nakładką.

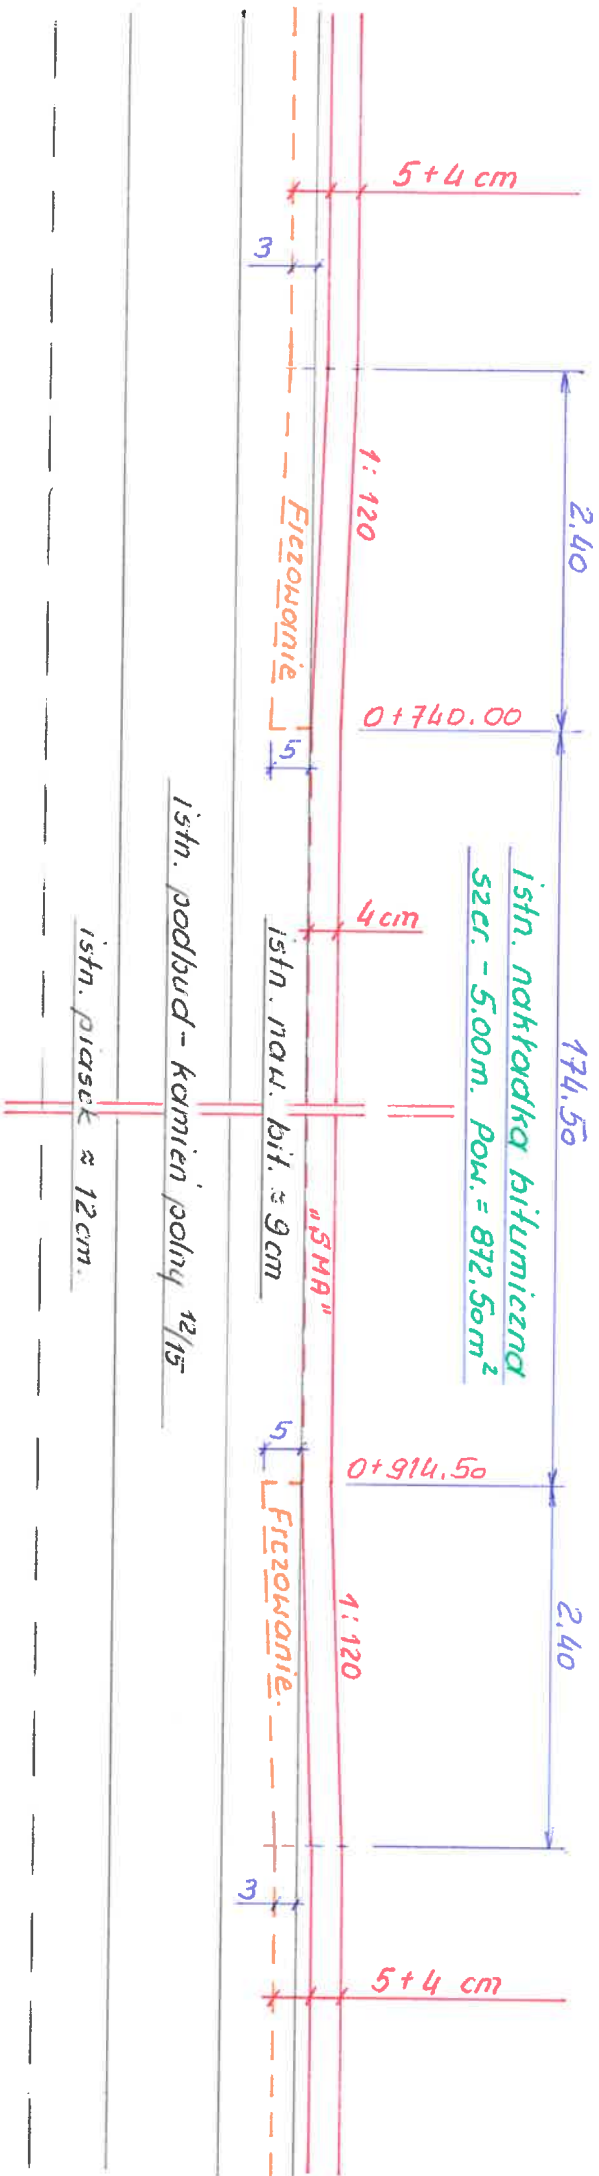

Droga nr. 3832.

Lech Beszter