
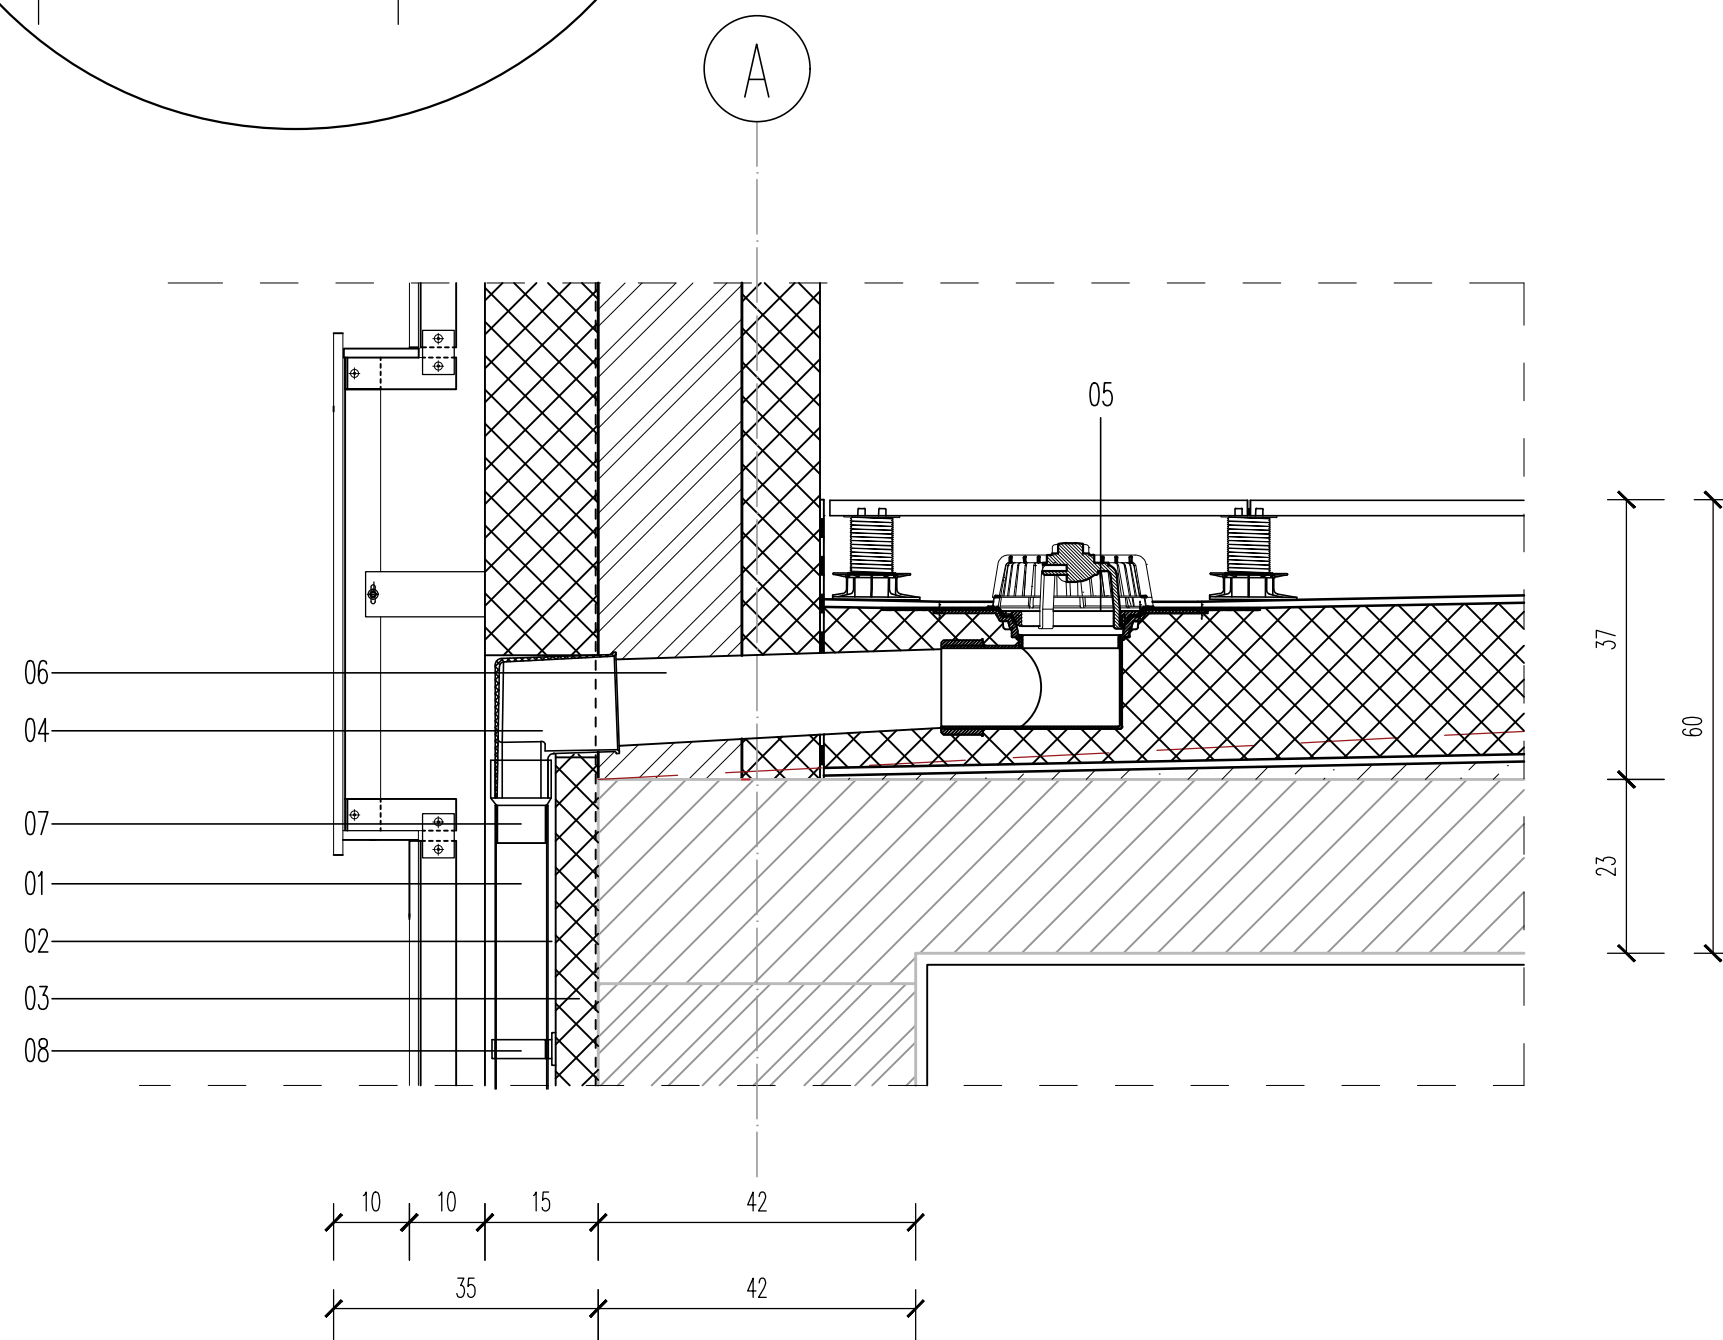
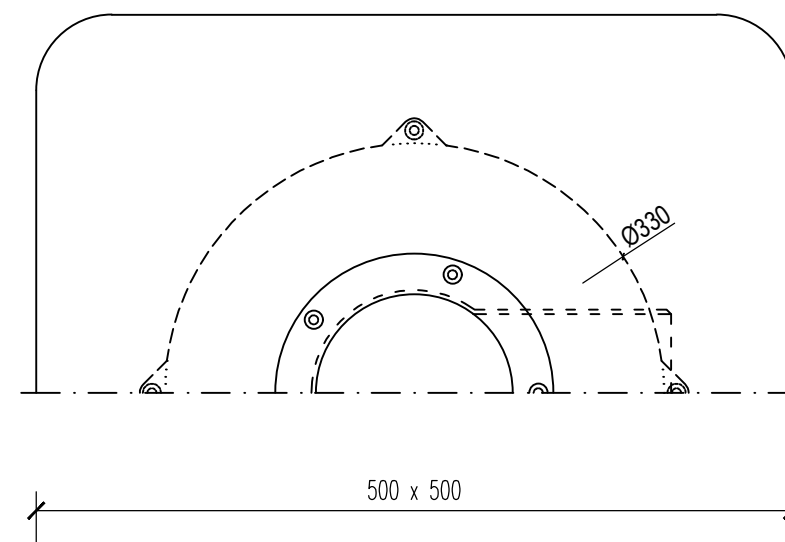


WPUST DACHOWY

01. Rura spustowa 70 mm – PCV
02. Szczelina wentylacyjna 10 mm
03. Termoizolacja wełna mineralna 150 mm
04. Adapter do dachów płaskich
05. Wpust dachowy poziomy TV 110 PVC V
06. Rura kanalizacyjna
07. Mufa
08. Obejma
09. Kosz
10. Kołnierz do podłączenia na hydroizolację
11. Wpust dachowy poziomy TV 110 PVC V

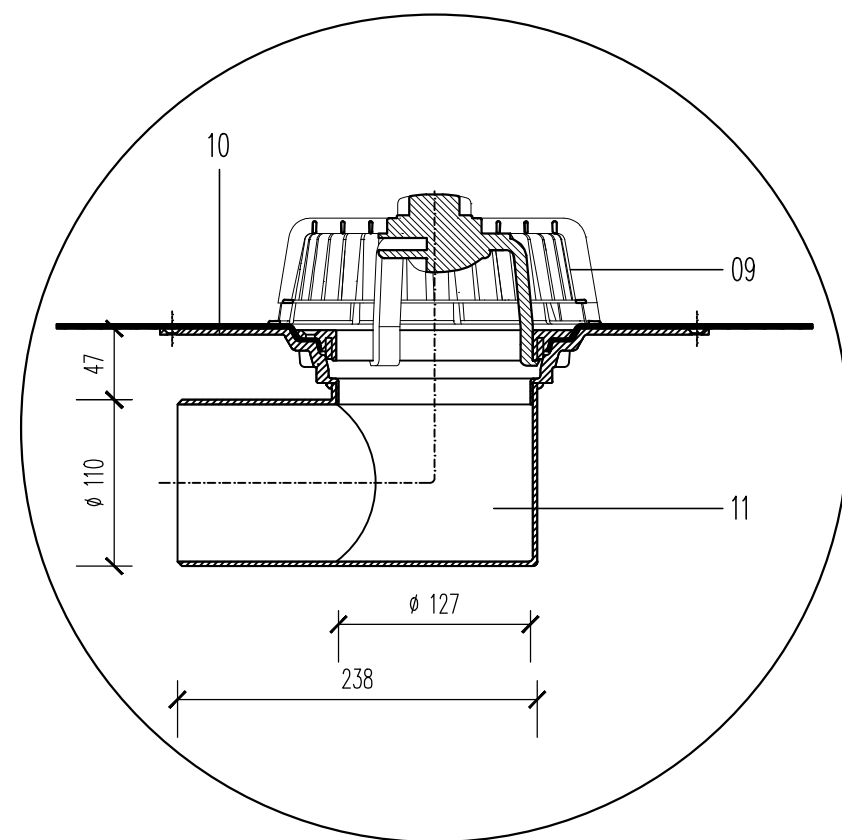

WIERZBOWSKI
PROJEKTOWO-BUDOWLANE

GŁÓWNY PROJEKTANT

USŁUGI PROJEKTOWO-BUDOWLANE ANDRZEJ WIERZBOWSKI
Piotrków Trybunalski 97-300, ul. Szkolna 56
tel. (+48)604 603 303
www.awierzbowski.pl
e-mail: biuro@awierzbowski.pl

INWESTOR

Powiat Piotrkowski.
Piotrków Trybunalski 97-300, ul. Dąbrowskiego 7

OBIEKT

ROZBUDOWA, PRZEBUDOWA, NADBUDOWA ISTNIEJĄCEGO BUDYNKU
TRANSPORTU PUBLICZNEGO Z ZACHOWANIEM ISTNIEJĄCEJ FUNKCJI
I CZĘŚCIOWĄ ZMIANĄ SPOSOBU UŻYTKOWANIA NA FUNKCJĘ
USŁUGOWO-HANDLOWĄ WRAZ Z INFRASTRUKTURĄ TECHNICZNĄ
Piotrków Trybunalski, ul. POW 12 / ul. Grota Roweckiego 1
(dz. nr ewid. 356, 59/6 obręb 22)

BRANŻA / SPECJALNOŚĆ

FUNKCJA IMIĘ I NAZWISKO / NR UPR. PODPIS
PROJEKTANT mgr inż. Łukasz Wilczyński 34/R-7/ŁOIA/06

DATA OPRACOWANIA

Październik 2022

TEMAT RYSUNKU

Wpust dachowy – Odprowadzenie
wód opadowych z dachu płaskiego

SKALA 1:10

NUMER RYSUNKU

A/D/11

STADIUM PROJEKTU

PROJEKT WYKONAWCZY

NR STRONY

WSZELKIE PRAWA AUTORSKIE ZASTRZEŻONE, ZGODNIE Z USTAWĄ Z DNIA 4 LUTEGO 1994 R. O PRAWIE AUTORSKIM I PRAWACH POKREWNYM
(DZ. U. 2006R. NR 90 POZ. 631 Z PÓŹN. ZM.)