
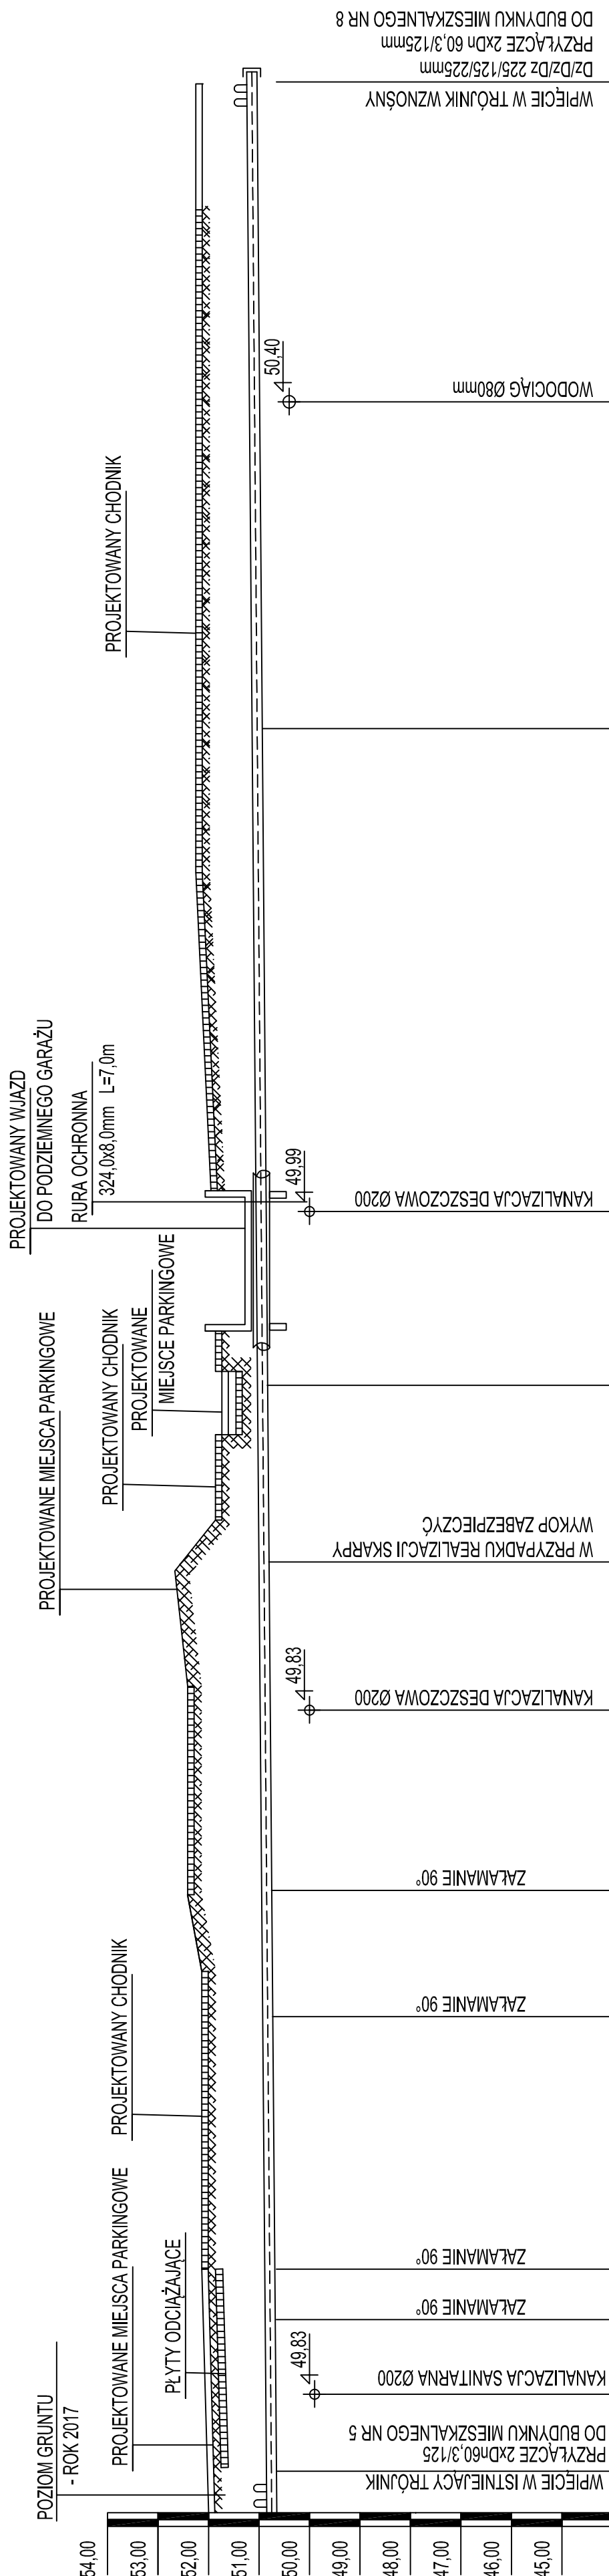


PROFIL SIECI CIEPŁOWNICZEJ 2X139,7/225mm

WRAZ Z PRZYŁĄCZEM 2x60,3/125mm DO BUDYNKU MIESZKALNEGO NR 8

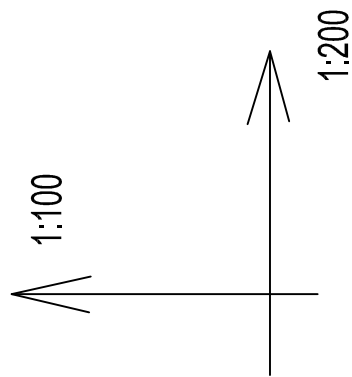

SYTUACJA													
		ODLEGŁOŚĆ [m]		ODLEGŁOŚĆ [m]		ODLEGŁOŚĆ [m]		ODLEGŁOŚĆ [m]		ODLEGŁOŚĆ [m]		ODLEGŁOŚĆ [m]	
DLUGOŚĆ [m]		0,00	6,00	2,00	0,00	1,40	18,00	23,00	36,00	43,00	69,00	94,60	0,00
SPADEK [‰]		1,09	5,00	1,33	0,00	5,00	0,00	1,40	3,80	7,10	1,90	1,40	0,94
RZEDNA DŁA WYKOPIU		50,65	50,68	50,68	50,68	50,78	50,73	50,73	50,78	50,83	50,88	50,98	51,31
RZEDNA PODSYPKI		50,75	50,78	50,78	50,78	50,90	50,83	50,83	50,88	50,93	50,98	51,08	51,41
RZEDNA OSI PRZEWODU		50,87	50,90	50,90	50,90	50,95	50,95	50,95	51,00	51,05	51,10	51,20	51,47
RZEDNA TERENU		51,74	52,01	52,13	52,13	52,13	52,13	52,40	52,70	51,74	52,28	52,25	52,25

RURA PREIZOLOWANA 2x139,7/225mm+2xHDPE Dn40

RURA PREIZOLOWANA 2x139,7/225mm+2xHDPE Dn40

PROWADZIĆ SIĘĆ ROZDZIELCZĄ
2x114,3/200mm W KIERUNKU BUDYNKU NR 7

INSTAL.-TECHNIKA L. MACZYŃSKI PRACOWNIA PROJEKTOWA 85-474 Pogorzyska, ul. Sanatoryjna 10		INWESTOR: Pomorska Spółdzielnia Mieszkaniowa ul. Kobrzeńska 15 85-014 Bydgoszcz		STADIUM - PROJEKT WYKONAWCZY BRANŻA - SANITARNIA		TEMAT: Projekt wykonawczy sieci rozdzielczej 2 x Dn 150 / 225mm, wraz z przyłączem dopłylnym 2660,3125mm do budynku mieszkalnego nr 8 zlokalizowanego przy ul. Złotawia w Bydgoszczy dz. nr 4/24 obr. 121		NAZWISKO NR UPR. PODPIS		15.05.2018	2/5
PROJEKTOWAŁ		Inż. L. Maczyński upr bud ABIT-17131 13/2000		Specjalność instalacyjna - bez ograniczeń		Inż. A. GRZESIAK UPR. BUD. GWBP-PB 72/0		NUMER ZLECENIA NR RYS.			
OPRACOWAŁ											
WERYFIKATOR											