ZAPROJEKTOWANO PRZY UŻYCIU WERSJI STUDENCKIEJ PROGRAMU AUTODESK

załącznik nr 1

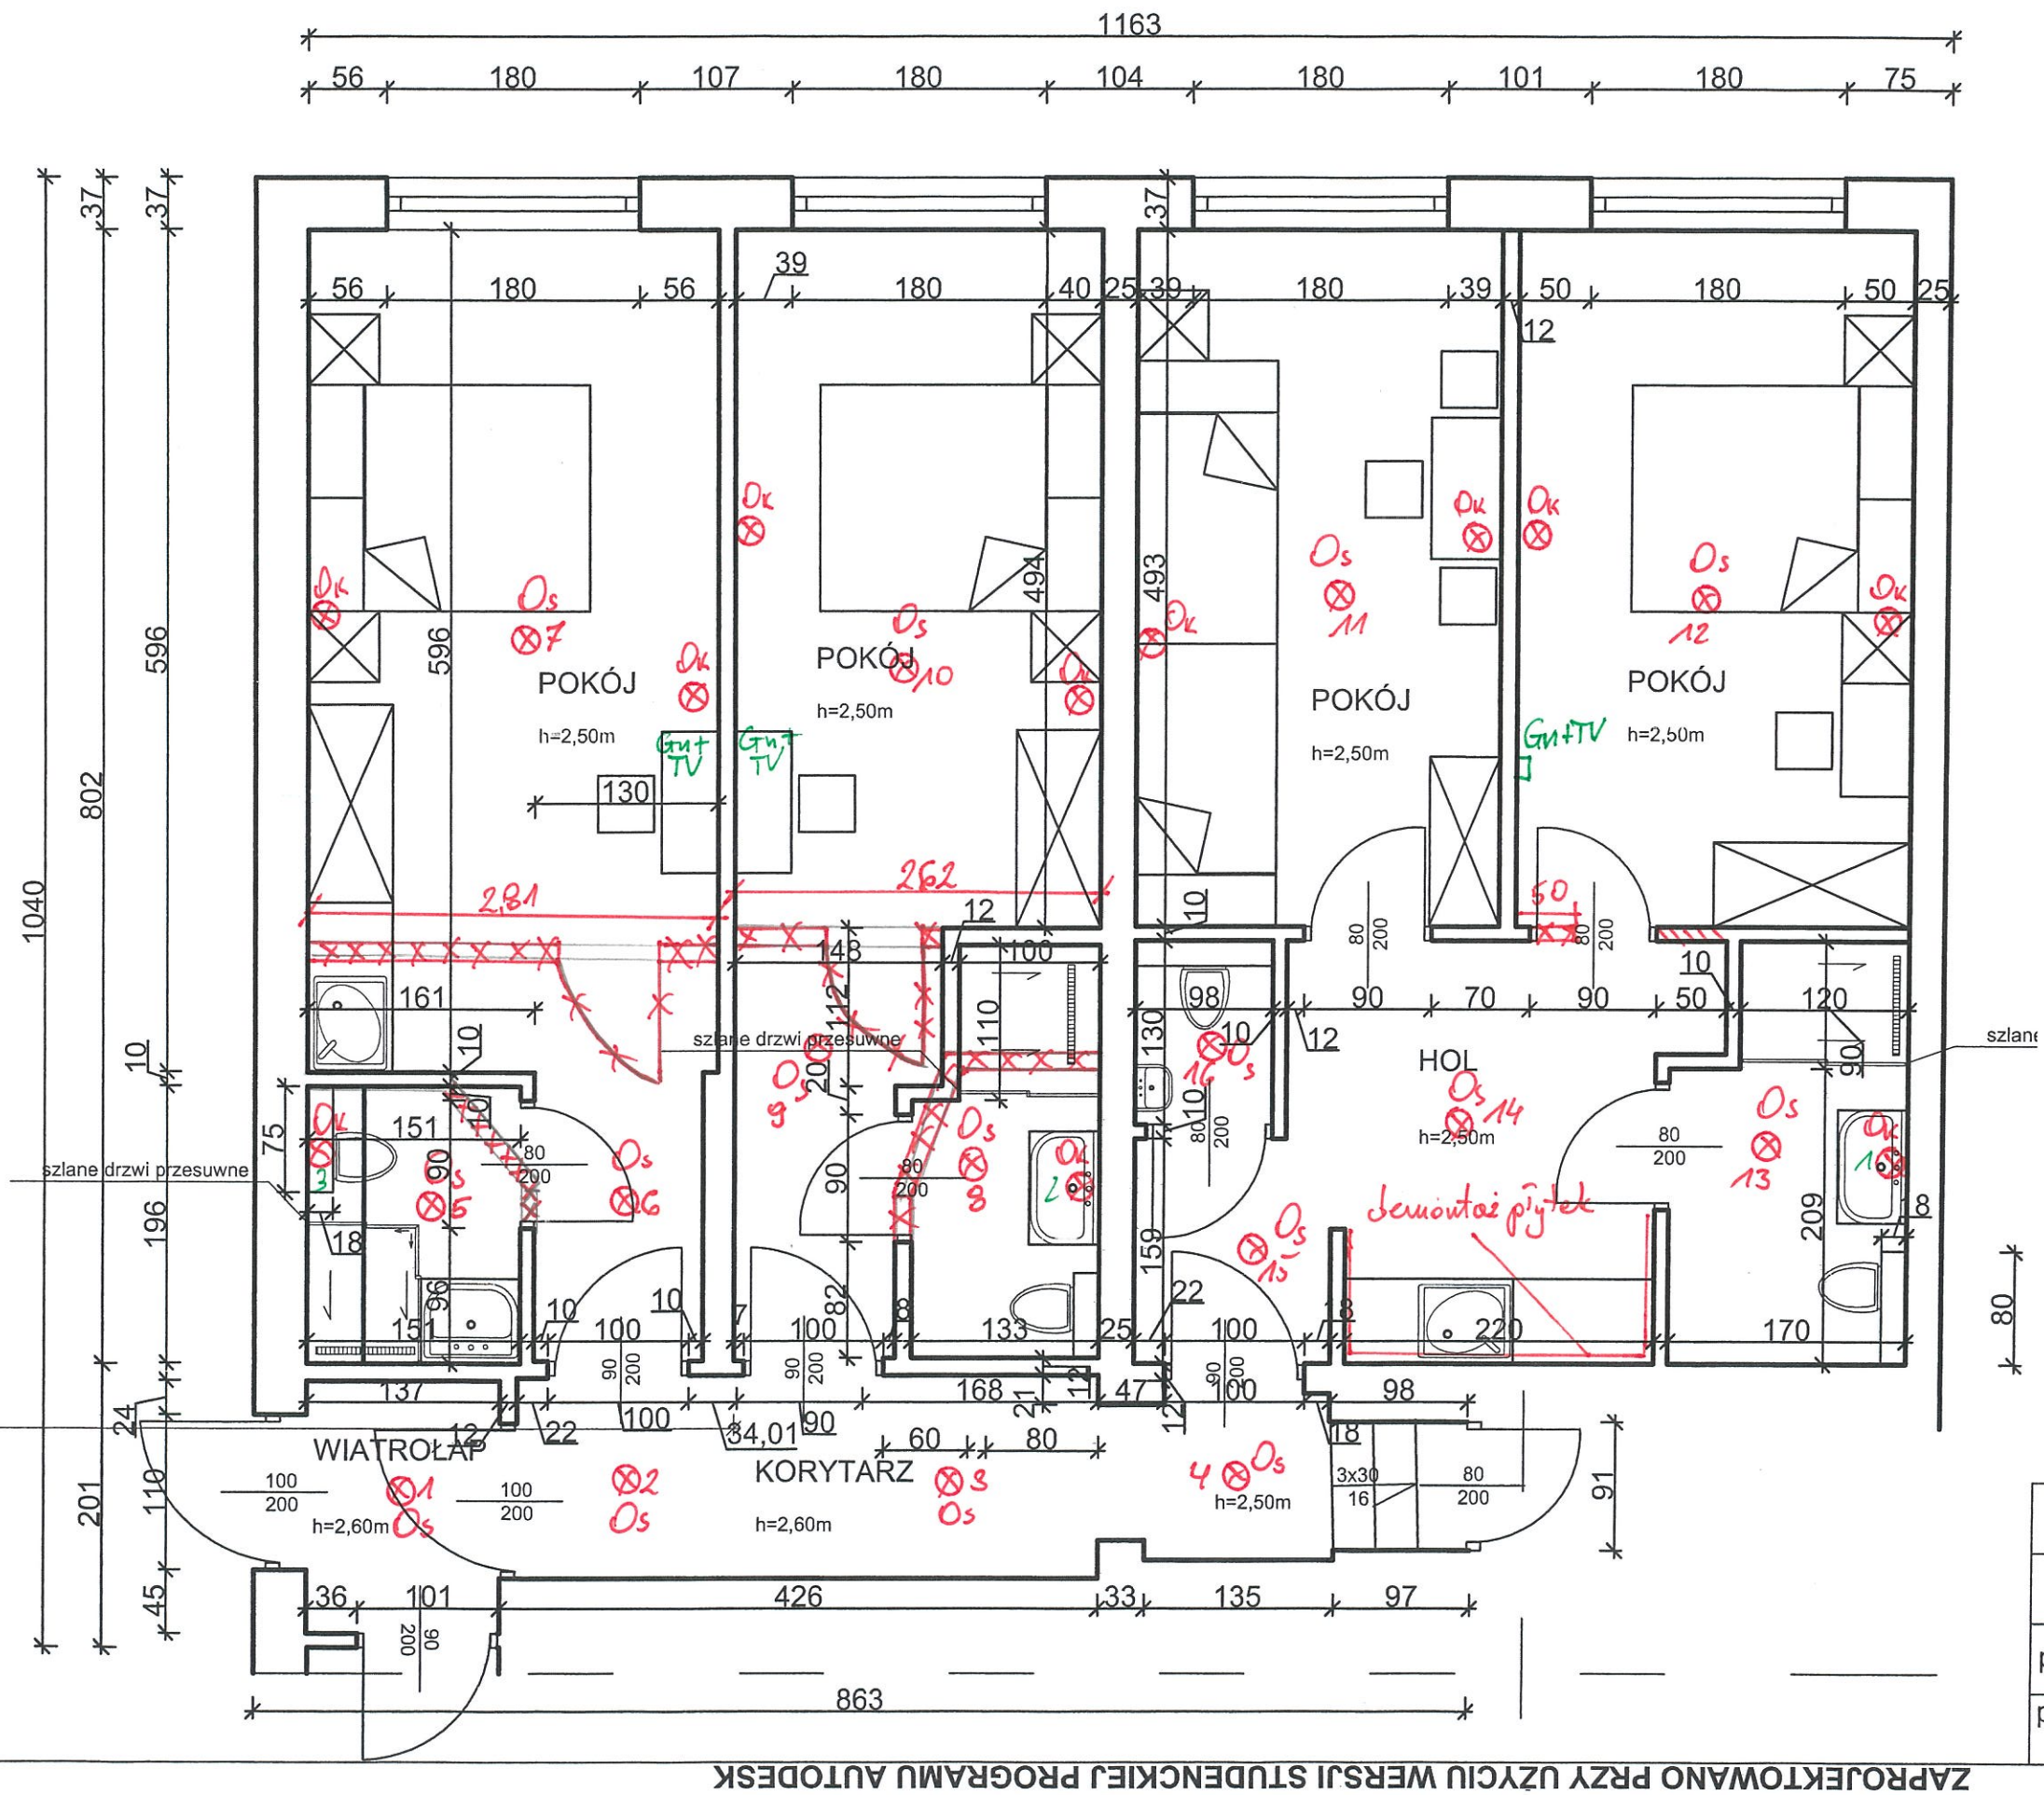

Os_{1-16} oprawy sufitowe - 16szt
Ok_{1-3} kinkiet - 3szt
Gn+TV na wysokości 170cm - 3szt

data 23.08.21	**Koncepcja ara mieszkalnych**
skala 1:50	Przysta J. Hewelius
projektant	
projektant	Ale

ZAPROJEKTOWANO PRZY UŻYCIU WERSJI STUDENCKIEJ PROGRAMU AUTODESK

ZAPROJEKTOWANO PRZY UŻYCIU WERSJI STUDENCKIEJ PROGRAMU AUTODESK