

Posiada się zgodność niniejszej kopii z treścią materiału państwowego zasobu geodezyjnego i kartograficznego.

STAROSTA GOLENIOWSKI

Kopia mapy zasadniczej/ewidencyjnej
Nazwa materiału zasobu


P.3204. PL.P202k.146.4687536

Identyfikator ewidencyjny materiału zasobu

Goleniów dn. 2024-09-09


Data wykonania kopii

(imię, nazwisko, podpis
oraz tytuł/urządzenie organu)

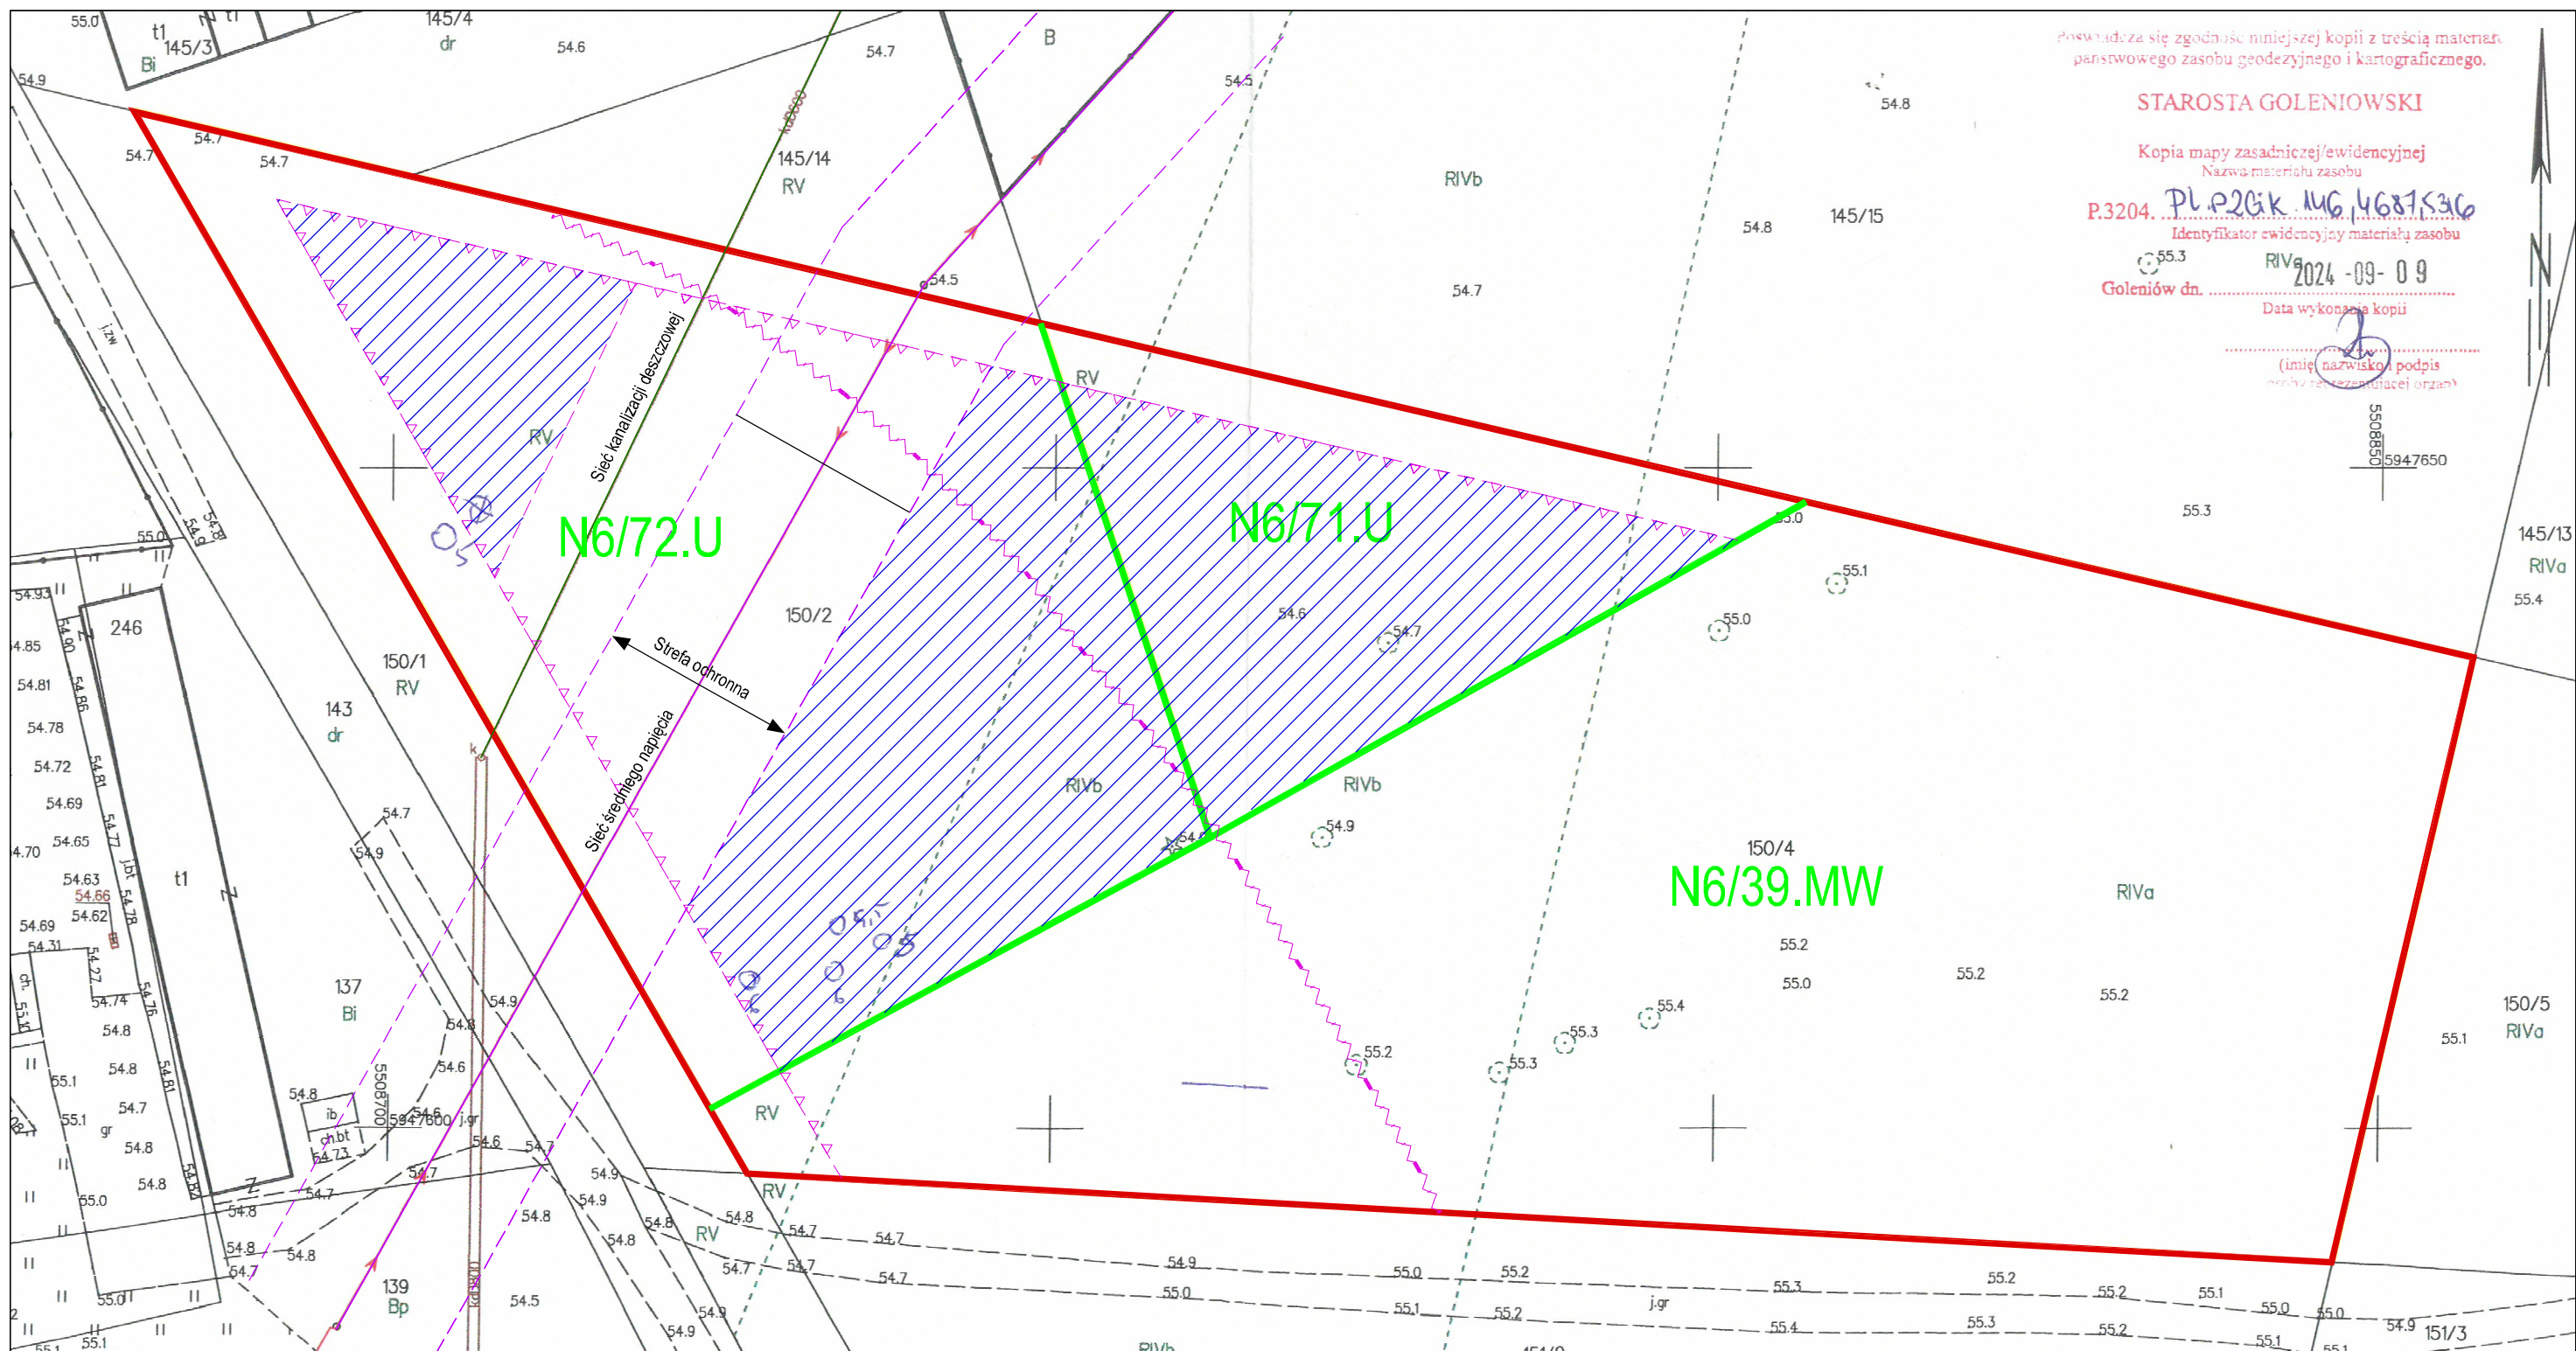

LEGENDA

-  GRANICA TERENU INWESTYCJI
-  LINIE ROZGRANICZAJĄCE TERENY O RÓŻNYM PRZEZNACZENIU
-  NIEPRZEKRACZALNA LINIA ZABUDOWY
-  GRANICA OCHRONY ARCHEOLOGICZNEJ
- N6/39.MW**
N6/72.U OZNACZENIA TERENU WG MPZP:
MW – ZABUDOWA MIESZKANIOWA WIELORODZINNA
U – ZABUDOWA USŁUGOWA
-  TEREN MOŻLIWY DO ZABUDOWY BUDYNKIEM ŻŁOBKA

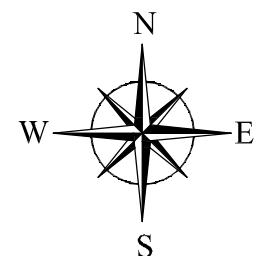

**KONCEPCJA ŻŁOBKA MIEJSKIEGO
W NOWOGARDZIE**
analiza graficzna zapisów miejscowego planu
zagospodarowania przestrzennego
skala 1:500