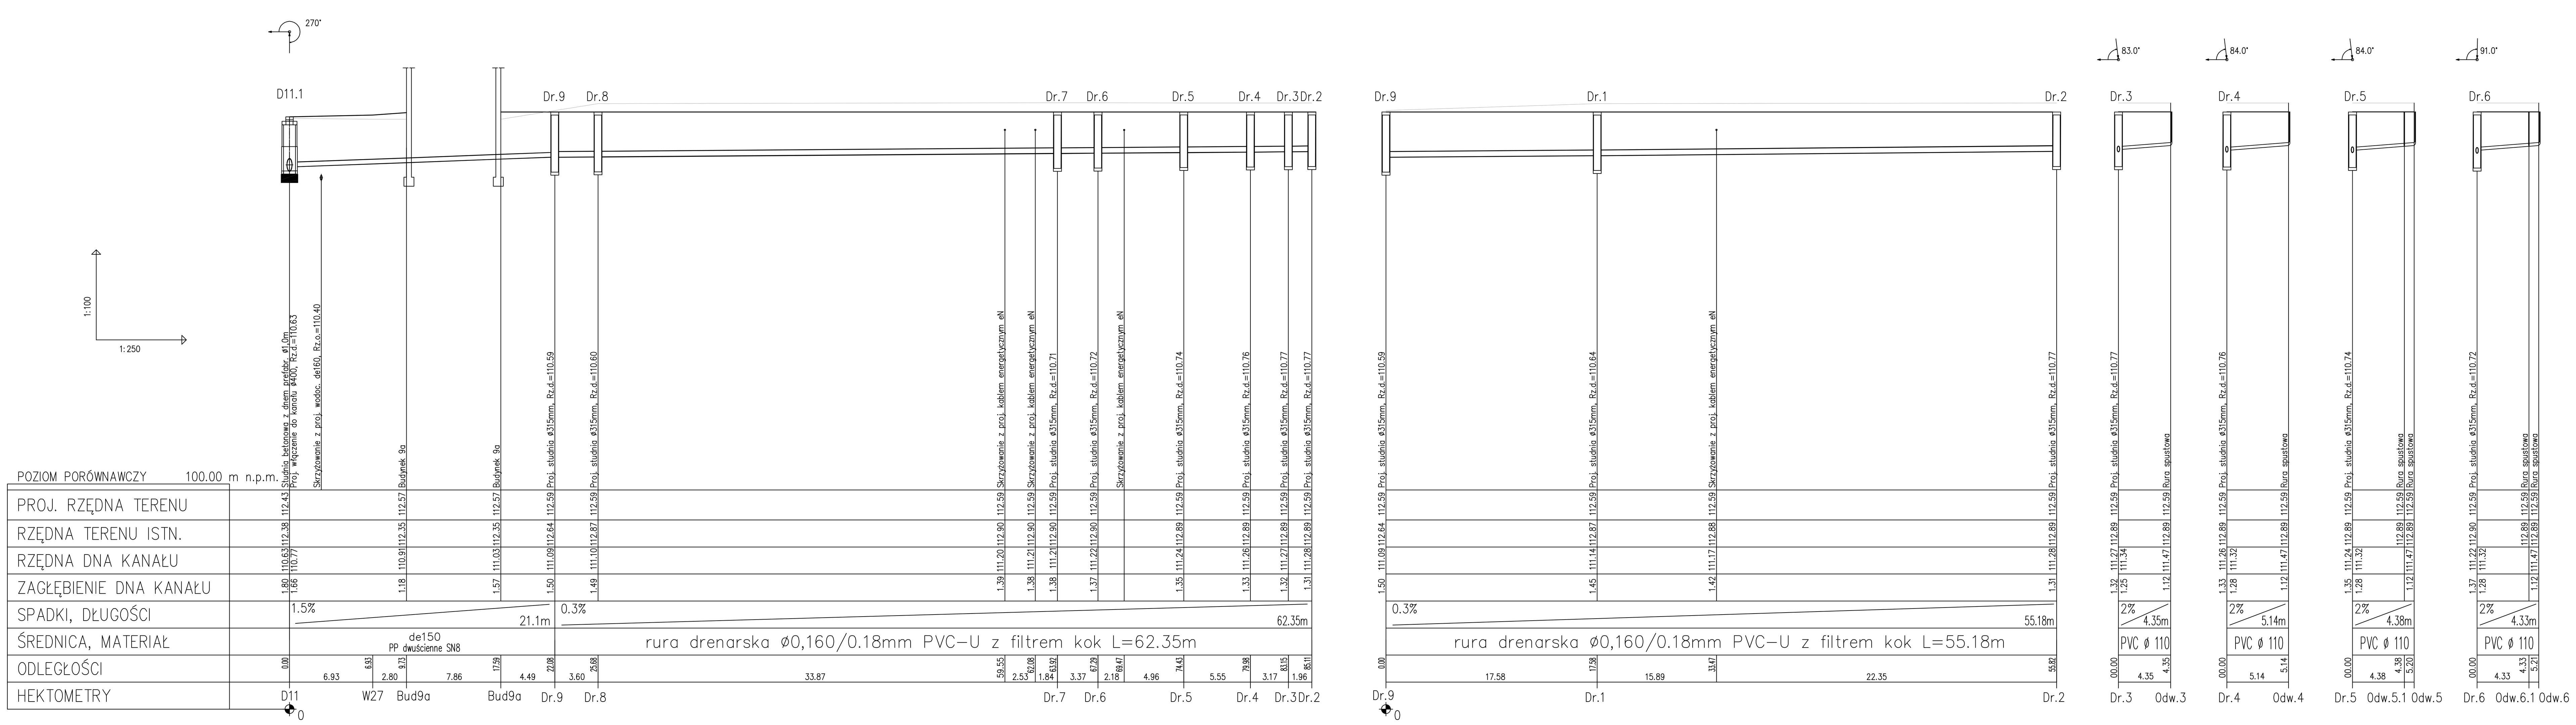

Uwaga:
Odcinki sieci, których przykrycie jest mniejsze niż 1 metr należy ocieplić warstwą keramzytu.

ZESPÓŁ PROJEKTOWO-INWESTYCYJNY
KONTRAPUNKT V-PROJEKT
30-701 Kraków, ul. Zabłocie 39 tel:012 296 02 71
32-065 Krzeszowice ul. Armii Krajowej 13/25 fax:012 296 02 70

temat	„Budowa Dolnośląskiego Centrum Materiałów i Biomateriałów Wrocławskiego Centrum Badań EIT+ . Zaprojektowanie i wykonanie robót budowlanych budynku nr 9A we Wrocławiu przy ul. Stabłowickiej 147-149”		Nr proj.: KON -99/11/PW-ZT Data: Sierpień 2012
inwestor	Wrocławskie Centrum Badań EIT+ Sp. z o.o. ul. Stabłowicka 147/149 54-066 Wrocław		
obiekt	Budynek nr 9a - Campus Pracze, 54-058 Wrocław, ul. Stabłowicka 147/149, Działki nr: 1/10, AM-30; Obręb Pracze Odrzańskie.		
branża	Zagospodarowanie terenu		
faza	Projekt Wykonawczy	Numer uprawnień	
generalny projektant	mgr inż. arch. Aleksander Mirek	151/98	Podpis:
autorzy	mgr inż. Paweł Kasperski	MAP/0130/PWOS/04	Podpis:
			Podpis:
			Podpis:
			Podpis:
sprawdzający	mgr inż. Paweł Czernecki	MAP/0224/PWOS/10	Podpis:
treść	SIEĆ KANALIZACJI DESZCZOWEJ - PROFIL DRENAŻU		Nr rys.: 05ZT Skala: 1:100/250

Grupa Mostostal Warszawa
„WROBIS” S.A. ul. Szewska 3, 50-053
Wrocław Zarząd: -71/344 68 59, 343 37 57
Centrala: -71/371 02 00, Fax: -71/344 49 50

Prawa Autorskie zastrzeżone- Zespół Projektowy Kontrapunkt V- Projekt
UWAGA: Wszystkie wymiary należy sprawdzić na budowie!