

MAPA DO CELÓW PROJEKTOWYCH

skala 1:1000

powiat: nowosądecki
 gmina: Chelmiec [121002_2]
 obręb: Chelmiec [0006]
 obiekt: część działki nr 460/3

ID. GEO.6640. 513.2021

układ współrzędnych: "2000"
 poziom odniesienia: "Kronsztadt"

sekcja mapy zasadniczej w układzie "65" - 183 222 24

Wykonanie niniejszej mapy nie było przeprowadzone ustaleniem granic.
 Mapa nie może służyć do celów rozgraniczeniowych.

Starosta Nowosądecki

Dokumentacja była przedmiotem narady koordynacyjnej przeprowadzonej w siedzibie Starostwa Powiatowego w Nowym Sączu, ul. Sirzelecka 1 w dniu 04.04.2021r.

Oznaczenie kancelaryjne: 6630/412/2021
 Z up. STAROSTY


mgr inż. Damian Tkaczewski
 Z-ca DYREKTORA DZIAŁU GEODEZYJNY
 Dział: Inicjatywa i usługa oraz Pomiary i wyznaczanie terenów

USŁUGI GEODEZYJNE
 Edward Łankosz
 33-300 Nowy Sącz, ul. Nieścisławska 20/16
 tel. 668 302 969, 18 540 77 30
 NIP 734-161-90-69 REGON 1322761747

USŁUGI GEODEZYJNE
 Edward Łankosz
 geodeta uprawniony - upr. nr 5969

Nowy Sącz dn 02.02.2021

- LEGENDA:**
- projektowany wodociąg
 - odcinki wykonane przewiertem
 - rura osłonowa na odcinkach wykonanych przewiertem
 - projektowany kanał sanitarny
 - oznaczenie działek biorących udział w postępowaniu
 - projektowany hydrant nadziemny
 - projektowana zasawa odcinająca
 - projektowana zasawa do przyłączy domowych Ø32
 - projektowana studzienka kanalizacyjna

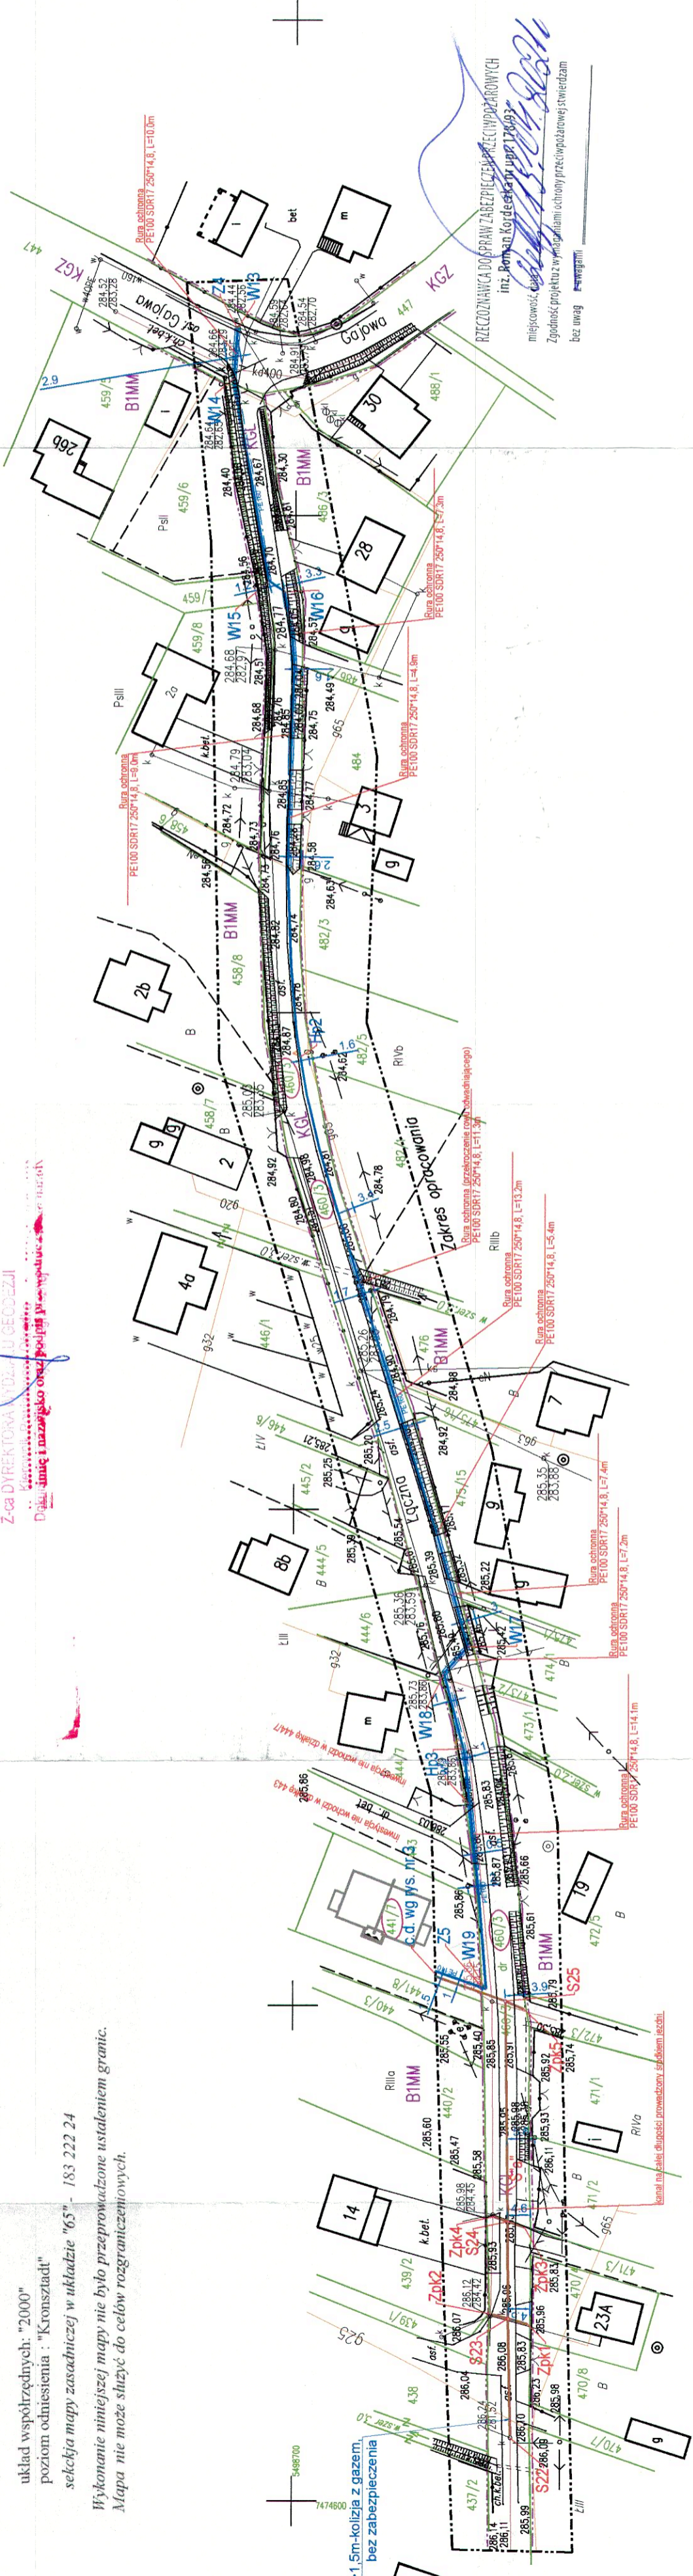

Podpisuje się za niniejszą dokumentację i weryfikację danych technicznych w tym zakresie: mgr inż. Edward Łankosz , geodeta uprawniony - upr. nr 5969	Organ powołujący parafowany: STAROSTA NOWOSĄDECKI
W wyniku prac geodezyjnych i kartograficznych, których rezultatem jest niniejsza dokumentacja, zostały wyznaczone i opisanym w załączniku do ewidencji materiałów geodezyjnych i kartograficznych	Klasyfikacja ewidencyjny materiał: P.1210.2021.1478
Data wykonania operacji technicznej: 22.01.2021	Imię, nazwisko i podpis osoby reprezentującej organ: Z up. STAROSTY

ZAKŁAD GOSPODARSTWA KOMUNALNEGO I MIESZKANOWEJ
 ul. Papieska 2, 33-396 CHELMIEC
 tel. 18 548 02 27, 28 81 56

ZAKŁAD GOSPODARSTWA KOMUNALNEGO I MIESZKANOWEJ
 ul. Papieska 2, 33-396 CHELMIEC
 tel. 18 548 02 27, 28 81 56

BIURO PROJEKTÓW KATMA mgr inż. Katarzyna Majcher ul. Gajowa 40, 33-300 Nowy Sącz NIP: 734-115-34-70 tel. 018-4411689 kasmajcher@wp.pl	STADIUM: PROJEKT BUDOWLANY
OBIEKT: ROZBUDOWA SIECI WODOCIĄGOWEJ I KANALIZACYJNEJ W REJONIE UL. ŁĄCZNEJ W CHELMCU	INWESTOR: ZAKŁAD GOSPODARSTWA KOMUNALNEGO I MIESZKANOWEJ W CHELMCU
ADRES: UL. PAPIESKA 2, 33-396 CHELMIEC	OBREB: CHELMIEC [0006] JEDNOSTKA EWIDENCYJNA CHELMIEC [121002_2]
PRZEMIOT: KANALIZACYJNA - UL. ŁĄCZNA	OPRACOWAŁ: mgr inż. Paweł Majcher
Nr rys. 2.	Data: 03-2021

Oświadczam zgodność treści mapy z oryginałem w zakresie opracowania geodezyjnego i kartograficznego do państwowego zasobu geodezyjnego i kartograficznego pod nr ew. KER.G. P.1210.2021.1478 z dnia 22.02.2021 roku