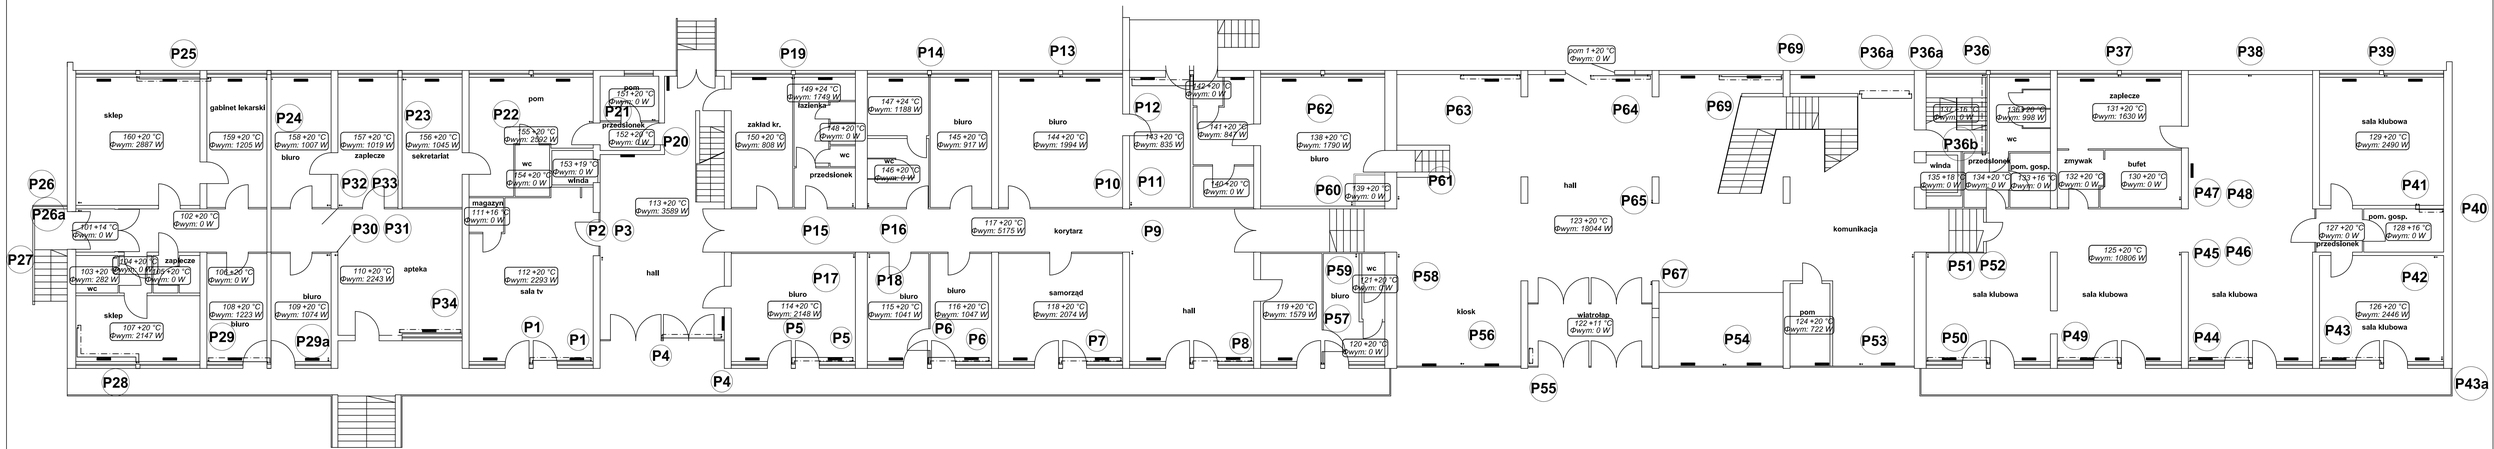


| | | | | | | | | |
|---|---|---|---|---|---|---|---|---|
| Projektował | inż. Władysław Likowski | | | | | | | |
| Opracował | mgr inż. Agnieszka Dawid | | | | | | | |
| Sprawdził | | Nowelizacja | | | | | | |
| Kier. Proc. | inż. Janusz Nowakowski | | Podpis | | | | | |
| | | | | | | | | |
| | | | | Nr uprawnień | BPP 35/81 | Data | 10.2013 | Pracownia |
| | | | | | | | 10.2013 | Stadium |
| | | | | | | | 10.2013 | Skala |
| | | | | | | | | 1:100 |

Inwestor: Uniwersytet Wrocławski
50-137 Wrocław , Plac Uniwersytecki 1

Temat: Projekt wykonawczy remontu instalacji centralnego ogrzewania dla domu studenckiego "Dwudziestolatka" Uniwersytetu Wrocławskiego
przy ul. Kuźniczej 20 w Wrocławiu
dz. nr. 15/25, AM 29, obręb Plac Grunwaldzki

Branża: INSTALACJA C.O.

Nazwa rysunku: RZUT PARTERU - INSTALACJA C. O.

Nr rys. J.1381-3

**BIURO PROJEKTOWO - USŁUGOWE " INPRO " Spółka z o.o.**