


RZUT PIĄTEGO PIĘTRA

SKALA 1:100

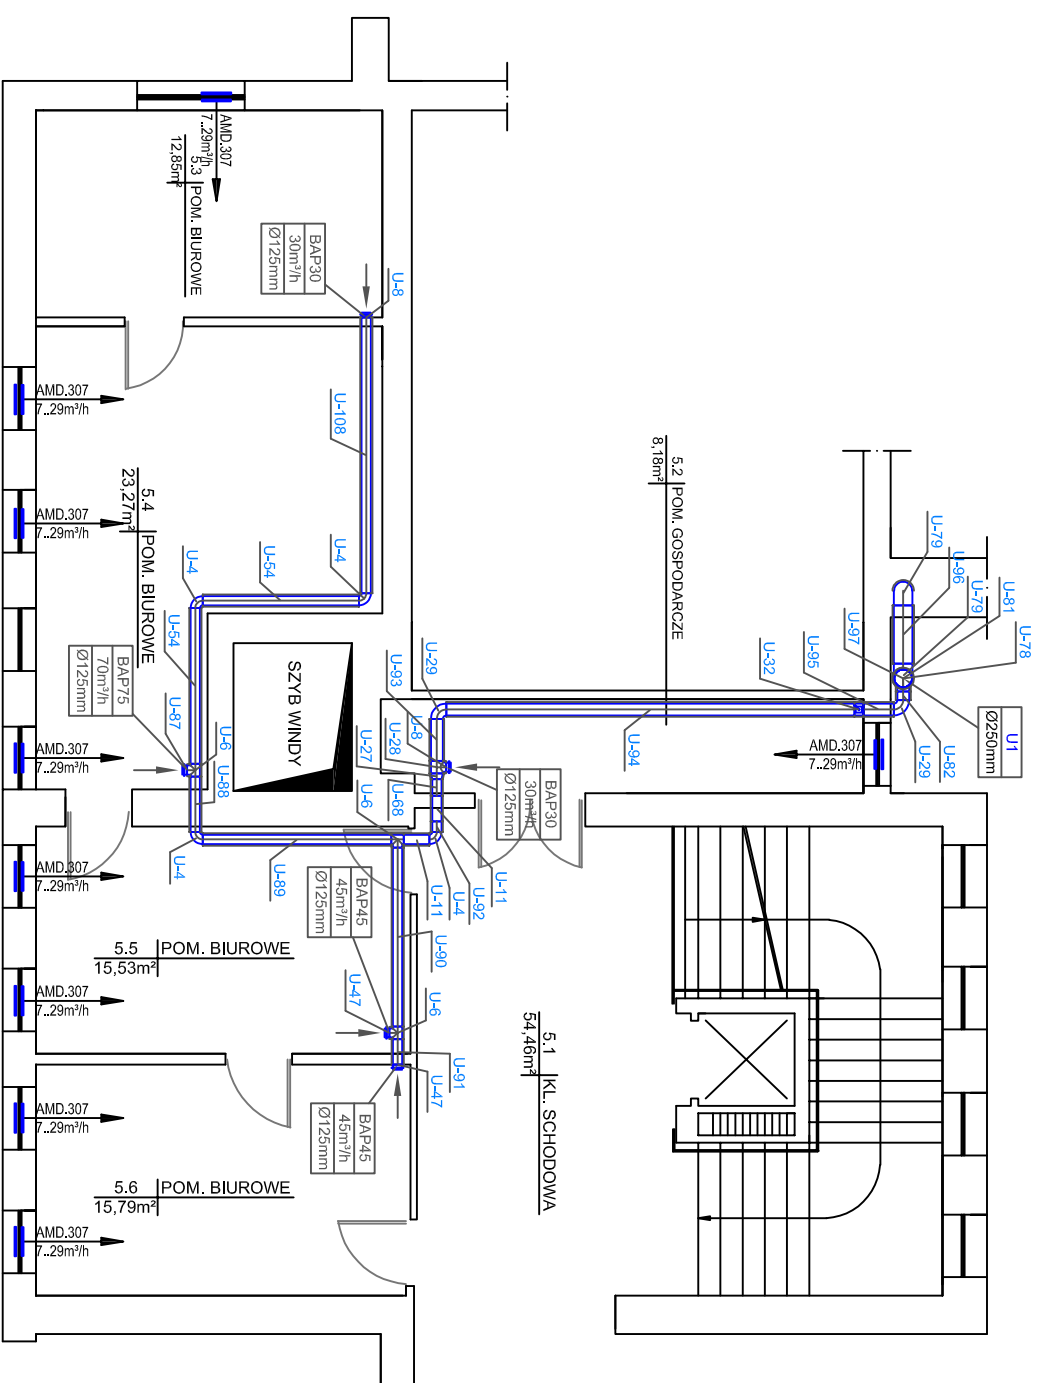

INSTAL - TECHNIKA LESZEK MACZYŃSKI ul. Sanatoryjna 10 85-474 Bydgoszcz		
INWESTOR Powiat Bydgoski z siedzibą w Starostwie Powiatowym w Bydgoszczy ul. Komarskiego 1-3; 85-006		
STADIUM - Projekt wykonawczy BRANŻA - Sanitarna		
TEMAT: Budowa instalacji wentylacyjnej w budynku Starostwa Powiatowego w Bydgoszczy przy ul. Zygmunta Augusta 10.		
PROJEKTOWAŁ	Inż. L. Maczyński Upr. bud. ABIT-IL-7131 15/2000 Specjalność instalacyjna - bez ograniczeń	OPRACOWAŁ
SPRAWDZIŁ	Inż. A. mgr inż. Piotr Dzielweczyński GPKG-L-7342-7096 Specjalność instalacyjna - bez ograniczeń	
DATA	NUMER ZLECENIA	NR RYS.
29.10.2020		6/7