

URZĄD MIEJSKI

w Grudziądzu

Wydział Budownictwa i Geodezji

(nazwa/zagranu gromadzącego zasób)

36.7434.3/154/2006
skł. 1:500
odr. 85


określenie ośrodku dokumentacji geodezyjnej (krajowej)

Powstaje się zgodność niniejszej mapy z oryginałami
przyjętym do państwowego zasobu geodezyjnego
ogólnego w dniu **15. LUT 2006**

zrehabilitowanym pod nr

15. LUT 2006
(miejscowość i data)

INDYKATOR
(imię i nazwisko, podpis stanowisko
płatny, może być robotnik)

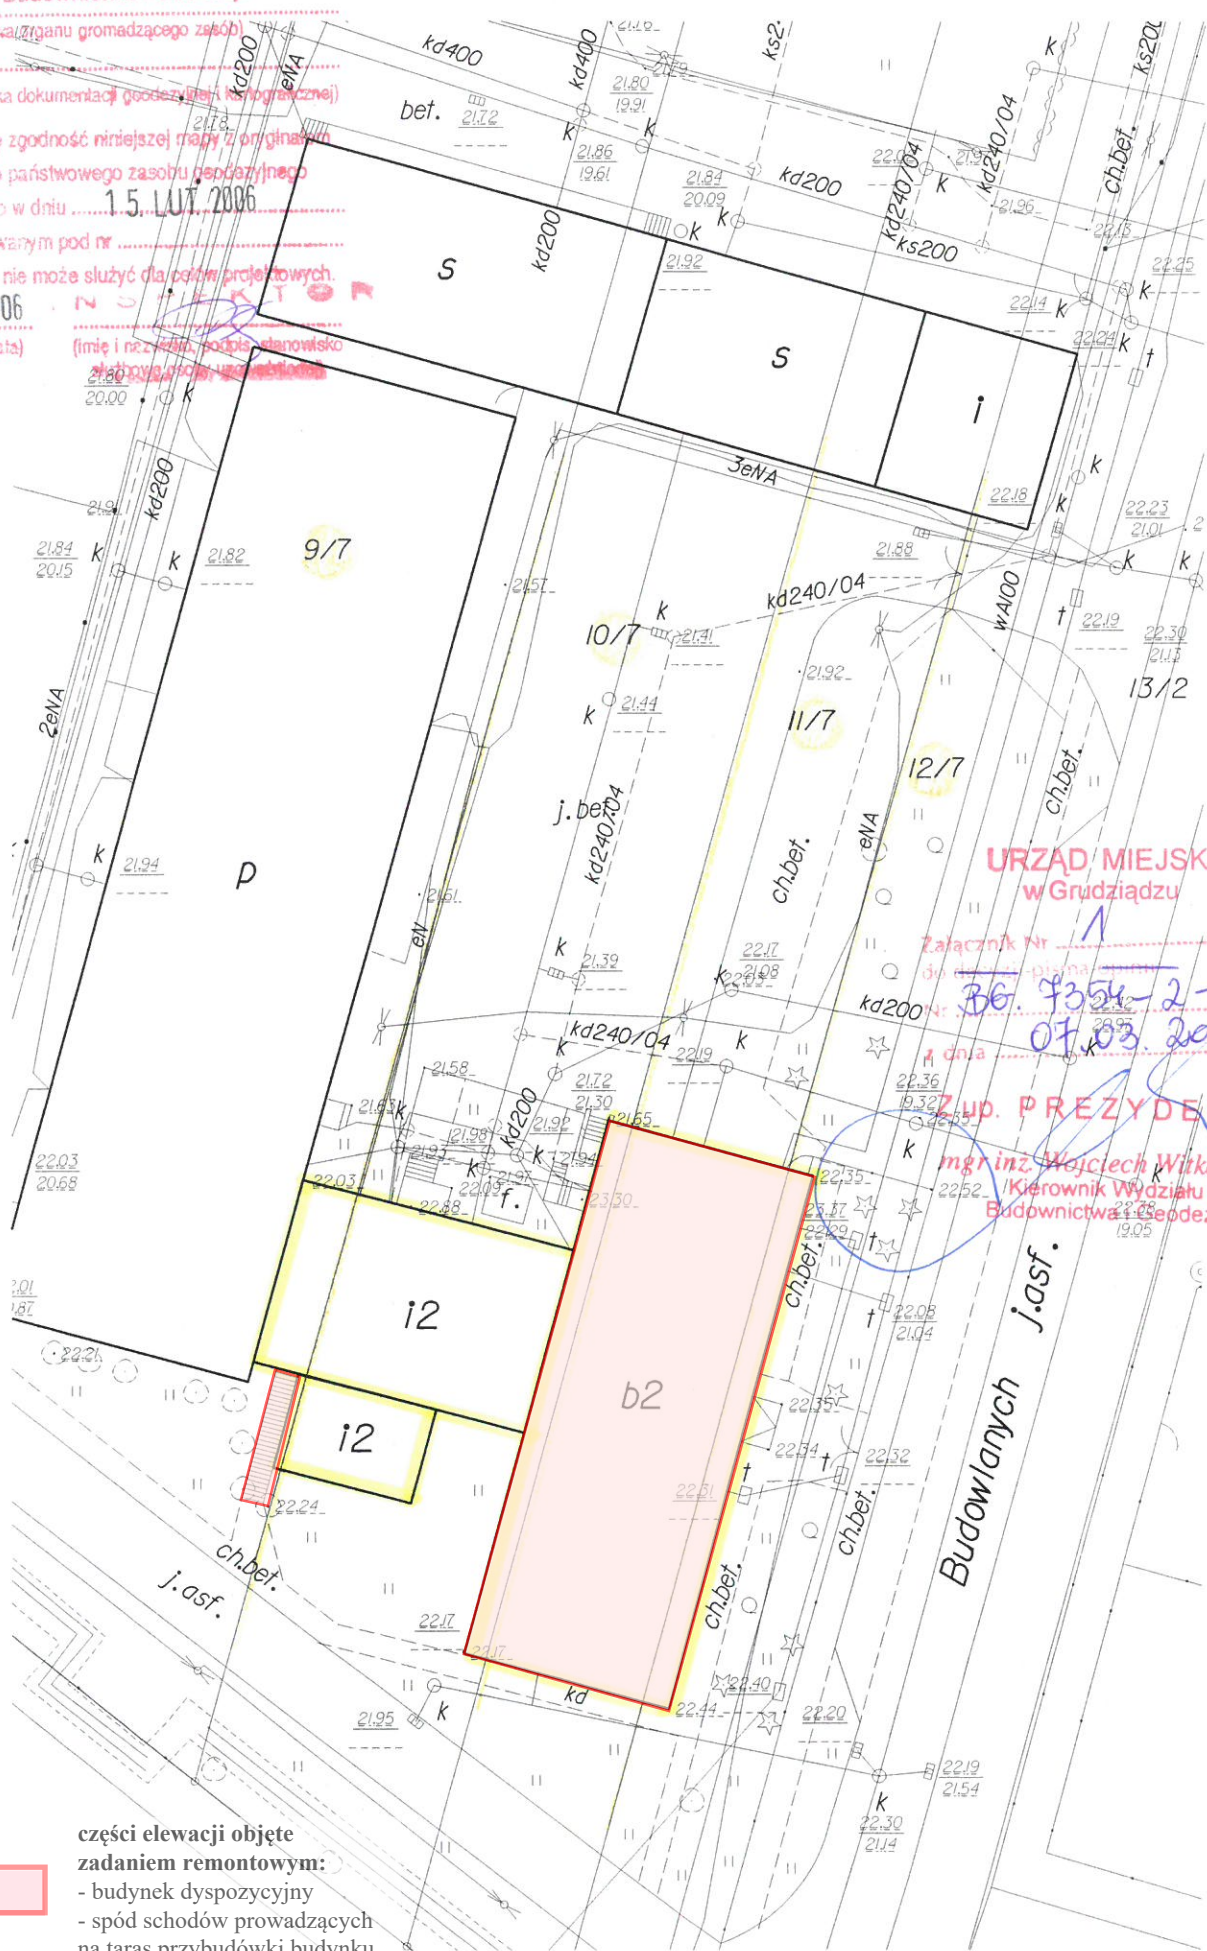

URZĄD MIEJSKI
w Grudziądzu

Załącznik Nr **1**
do uchwały nr **36.7354-2-20/06**
z dnia **07.03.2006r.**

Z up. PREZYDENTA
mgr inż. Wojciech Witkowski
Kierownik Wydziału
Budownictwa i Geodezji


Budowlanych J.asf.

- części elewacji objęte
zadaniem remontowym:
- budynek dyspozycyjny
 - spód schodów prowadzących
na taras przybudówki budynku
dyspozycyjnego



Załącznik Nr 1
4354-2-20/06
07.03.2006r.
ZUP. PREZYDENTA
mgr inż. Wojciech Witkowski
Kierownik Wydziału
Budownictwa i Geodezji

ELEWACJA FRONTOWA
BUDYNEK DYSPOZYCYJNY

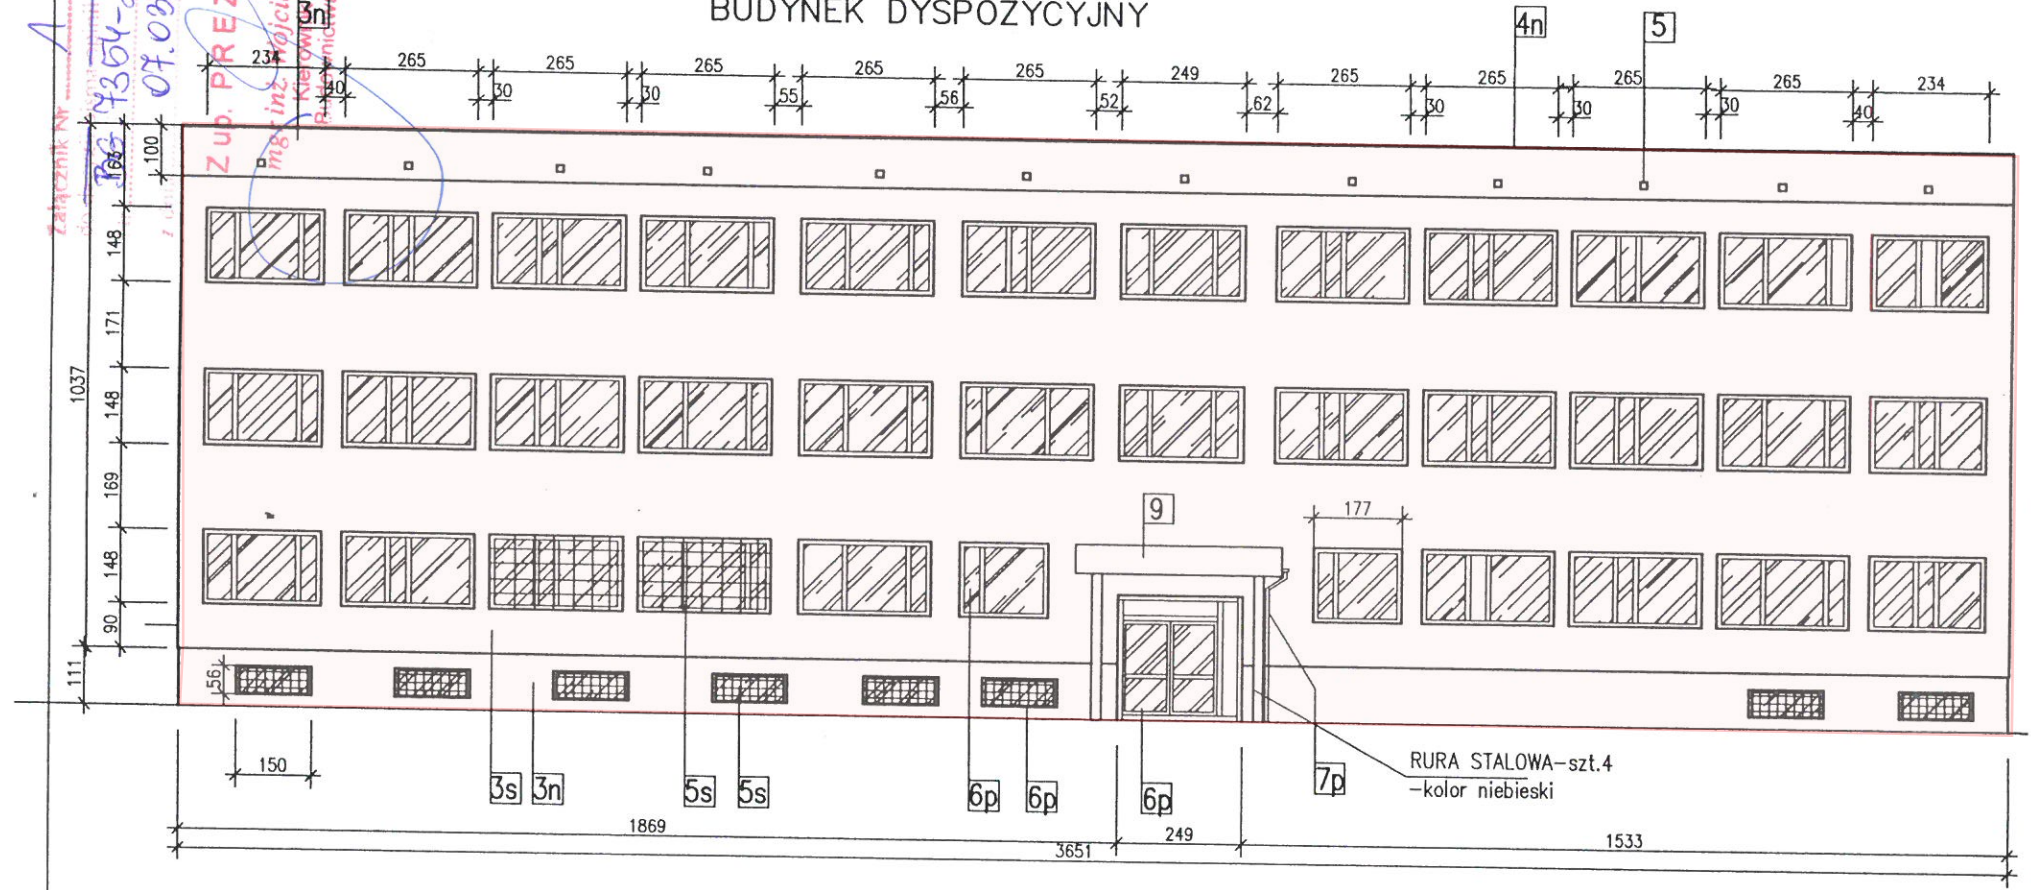

LEGENDA:


- 3s** TYNK RUSTYKALNY "KORNIK" - kolor szary
- 3n** TYNK RUSTYKALNY - kolor niebieski
- 4n** OBRÓBKA BLACH. - ocynk
- 5** KRATKA WENTYLACYJNA
- 5s** KRATA stalowa

- 6p** STOLARKA PCV - kolor biały
- 7o** RS - ocynk
- 7p** RS - PCV - kolor niebieski
- 8p** RYNNA - PCV - kolor niebieski
- 8o** RYNNA - ocynk
- 9** ZADASZENIE
- 10** BALUSTRADA - stalowa - kolor niebieski

część elewacji objęta zadaniem remontowym

BRANŻA	ARCHITEKT. - TERMOMODERNIZACJA		
Jedn. projektowa:	PRACOWNIA PROJEKTOWANIA BUDOWLANEGO Róża Filip-Gaca		
Investor:	OPEC Grudziądz Sp. z o.o. 86-300 Grudziądz ul. Budowlanych 7		
obiekt	Budynek Dyspozycyjny 86-300 Grudziądz ul. Budowlanych 7		
Sprawił:	mgr inż. Waldemar Gaca	nr ewid. GP.17342/159/10/94	Skala: 1:150
Projektant:	mgr inż. Róża Filip-Gaca	nr ewid. GP.17342/180/10/94	Data: 1.2.2005
tytuł	WDOK ELEWACJI FRONTOWEJ		
			rys. 01M

ELEWACJA TYLNA BUDYNEK DYSPOZYCYJNY

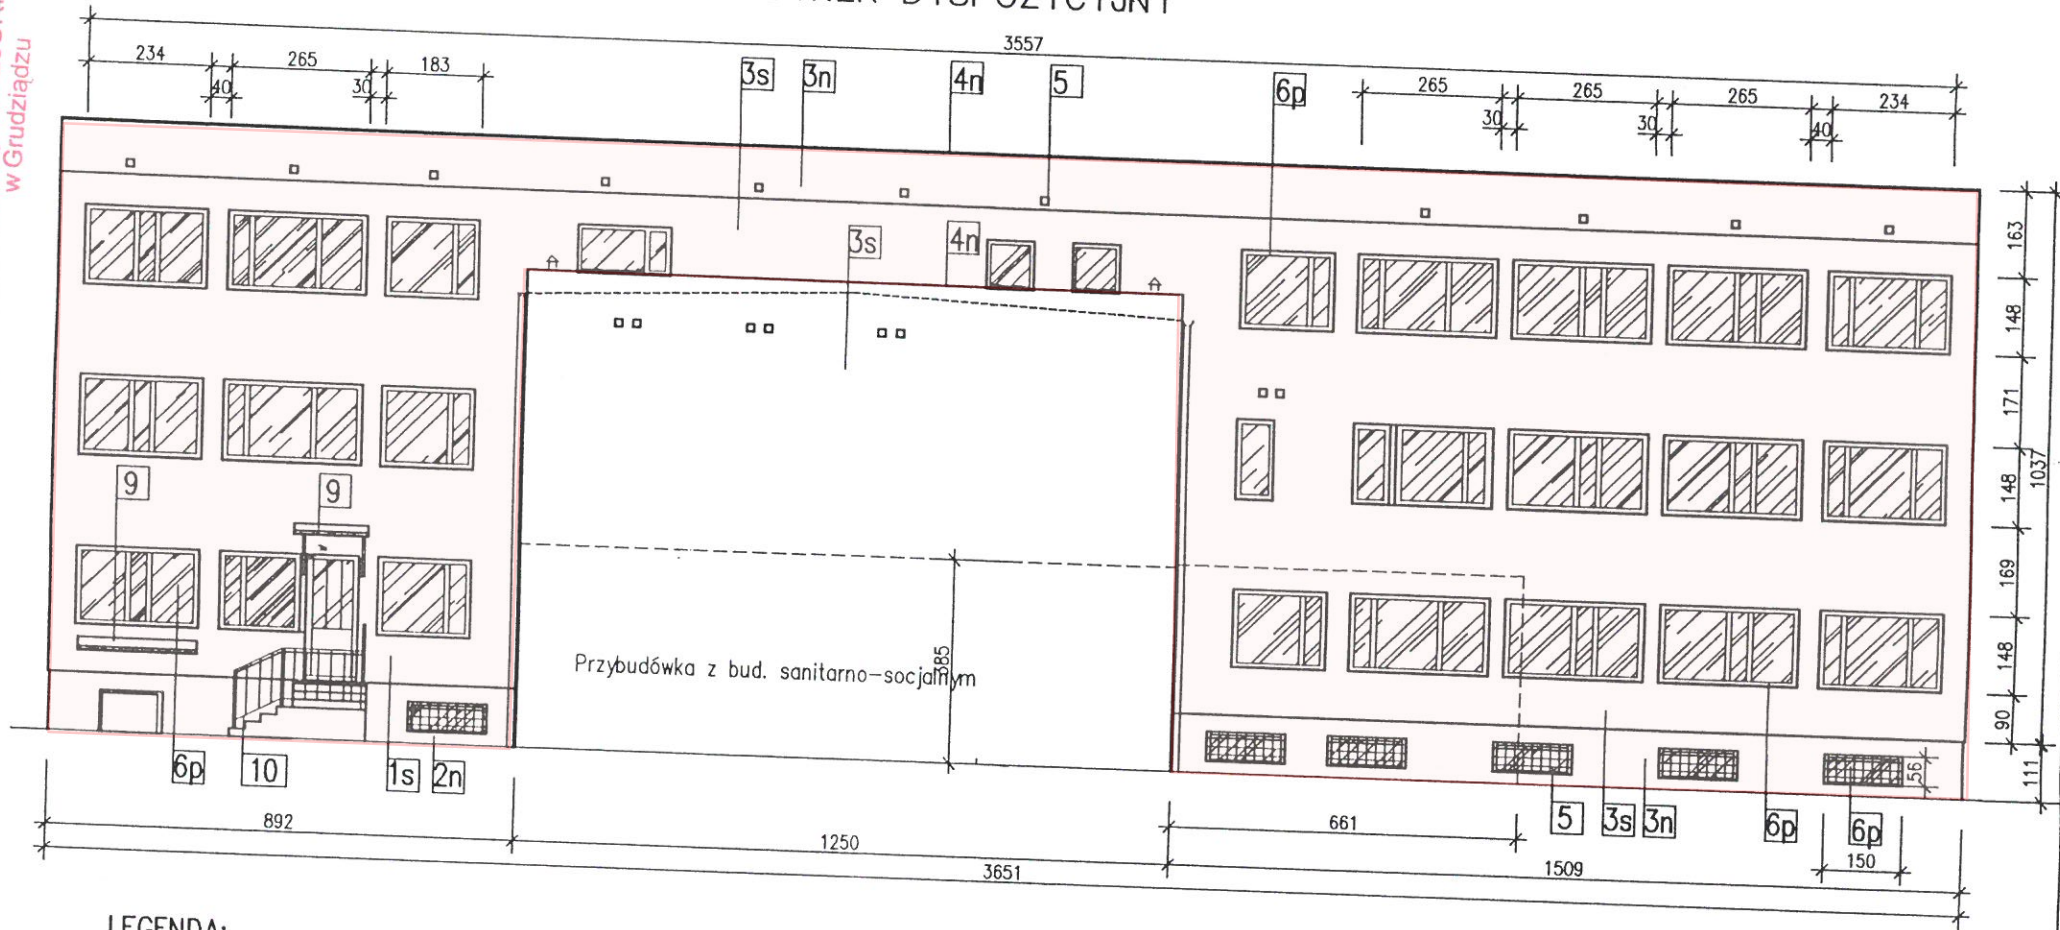

LEGENDA:

3s TYNK RUSTYKALNY "KORNIK" - kolor szary

3n TYNK RUSTYKALNY - kolor niebieski

4s OBRÓBKA BLACH. - ocynk stara

4n OBRÓBKA BLACH. - ocynk nowa

5 KRATKA WENTYLACYJNA

5s KRATA stalowa

6d STOLARKA drzewiana - kolor biały

6p STOLARKA PCV - kolor biały

7o RS - ocynk

7p RS - PCV - kolor niebieski

8p RYNNA - PCV - kolor niebieski

8o RYNNA - ocynk

9 ZADASZENIE

10 BALUSTRADA - stalowa - kolor niebieski


część elewacji objęta zadaniem remontowym

BRANŻA		ARCHITEKT. - TERMOMODERNIZACJA	
Jedn. projektowa:		PRACOWNIA PROJEKTOWANIA BUDOWLANEGO	
		Róża Filip-Gaca	
		86-300 Grudziądz ul. PCK 1/11 tel. (56) 64 26155, fax 64 25783	
Inwestor:		OPEC Grudziądz Sp. z o.o. 86-300 Grudziądz ul. Budowlanych 7	
Objekt:		Budynek Dyspozycyjny	
		86-300 Grudziądz ul. Budowlanych 7	
Sprawdził:	mgr inż. Waldemar Gaca	nr ewid. GP.1.7342/159/10/94	Skala:
Projektant:	mgr inż. Róża Filip-Gaca	nr ewid. GP.1.7342/180/10/94	1:150
tytuł:	WIDOK ELEWACJI TYLNEJ		Data:
			11.2005
			rys.
			02M

ELEWACJA BOCZNA

Przybudówka z bud. sanitarno-socjalnym

BUDYNEK DYSPOZYCYJNY

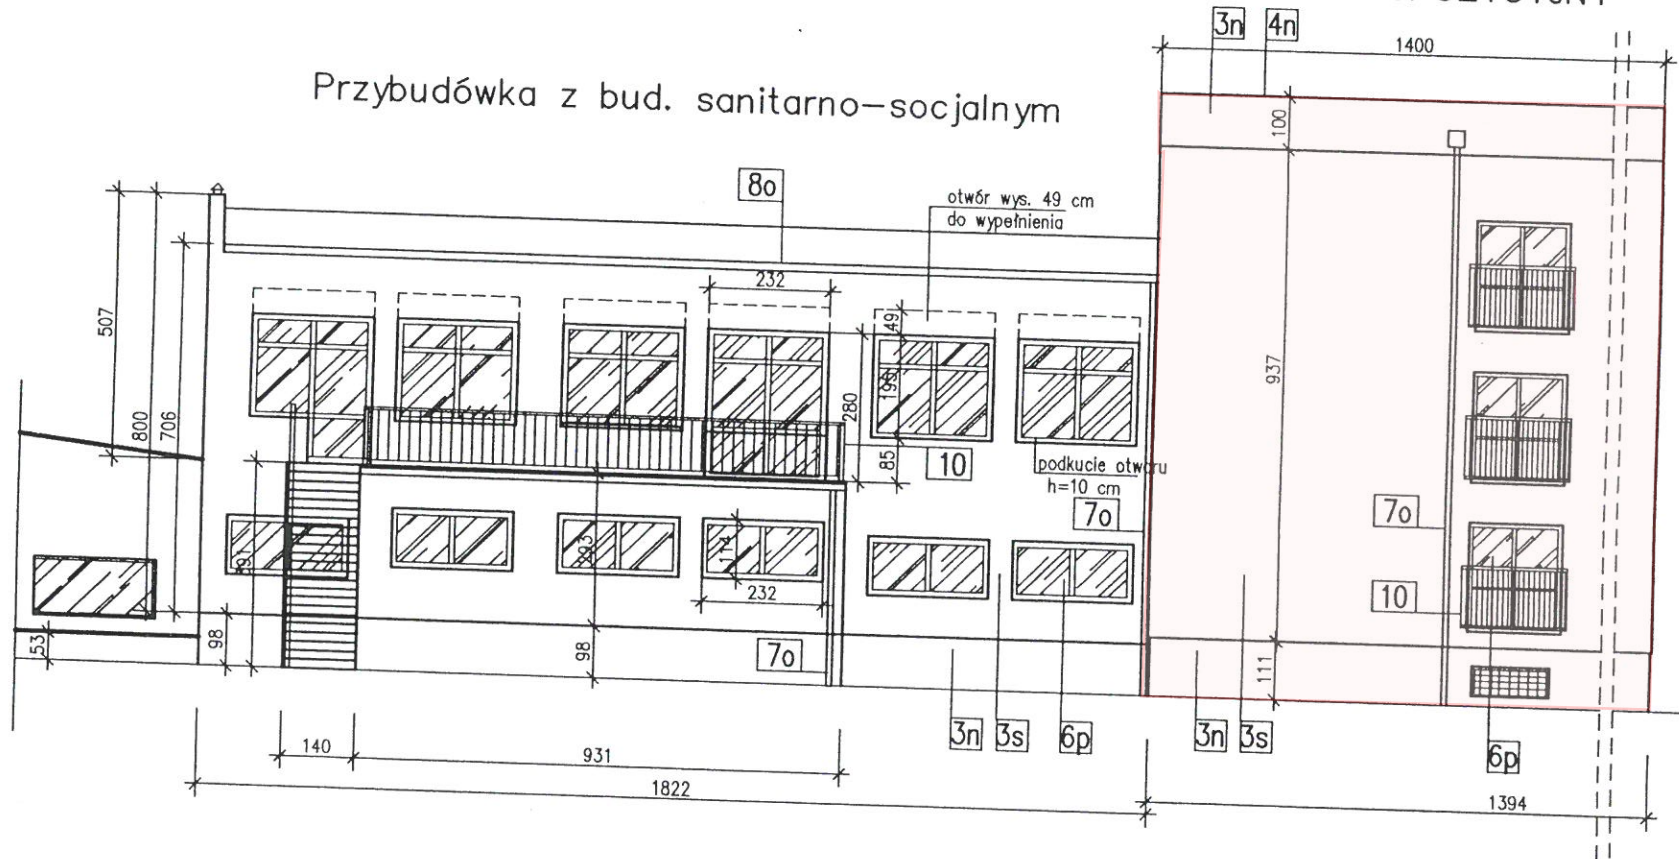

LEGENDA:

3s TYNK RUSTYKALNY "KORNIK" - kolor szary

3n TYNK RUSTYKALNY - kolor niebieski

4n OBRÓBKA BLACH. - ocynk nowa

5 KRATKA WENTYLACYJNA

5s KRATA stalowa

6p STOLARKA PCV - kolor biały

7o RS-ocynk PCV - SZARA

7p RS-PCV - kolor niebieski

8p RYNNA-PCV - kolor niebieski

8o RYNNA-ocynk PCV - SZARA

9 ZADASZENIE


10 BALUSTRADA - stalowa - kolor niebieski

część elewacji objęta zadaniem remontowym

BRANŻA		ARCHITEKT. - TERMOMODERNIZACJA	
Jedn. projektowa:		PRACOWNIA PROJEKTOWANIA BUDOWLANEGO	
		Róża Filip-Gaca	
Inwestor:		OPEC Grudziądz Sp. z o.o. 86-300 Grudziądz ul. Budowlanych 7	
obiekt:		Budynek Dyspozycyjny z Przybudówką	
Sprawdził:	mgr inż. Waldemar Gaca	nr ewid. GP.17342/159/10/94	Skala: 1:150
Projektant:	mgr inż. Róża Filip-Gaca	nr ewid. GP.17342/180/10/94	Data: 11.2005
tytuł:	WIDOK ELEWACJI BOCZNEJ		rys. 02/05

BUDYNEK DYSPOZYCYJNY

ELEWACJA BOCZNA

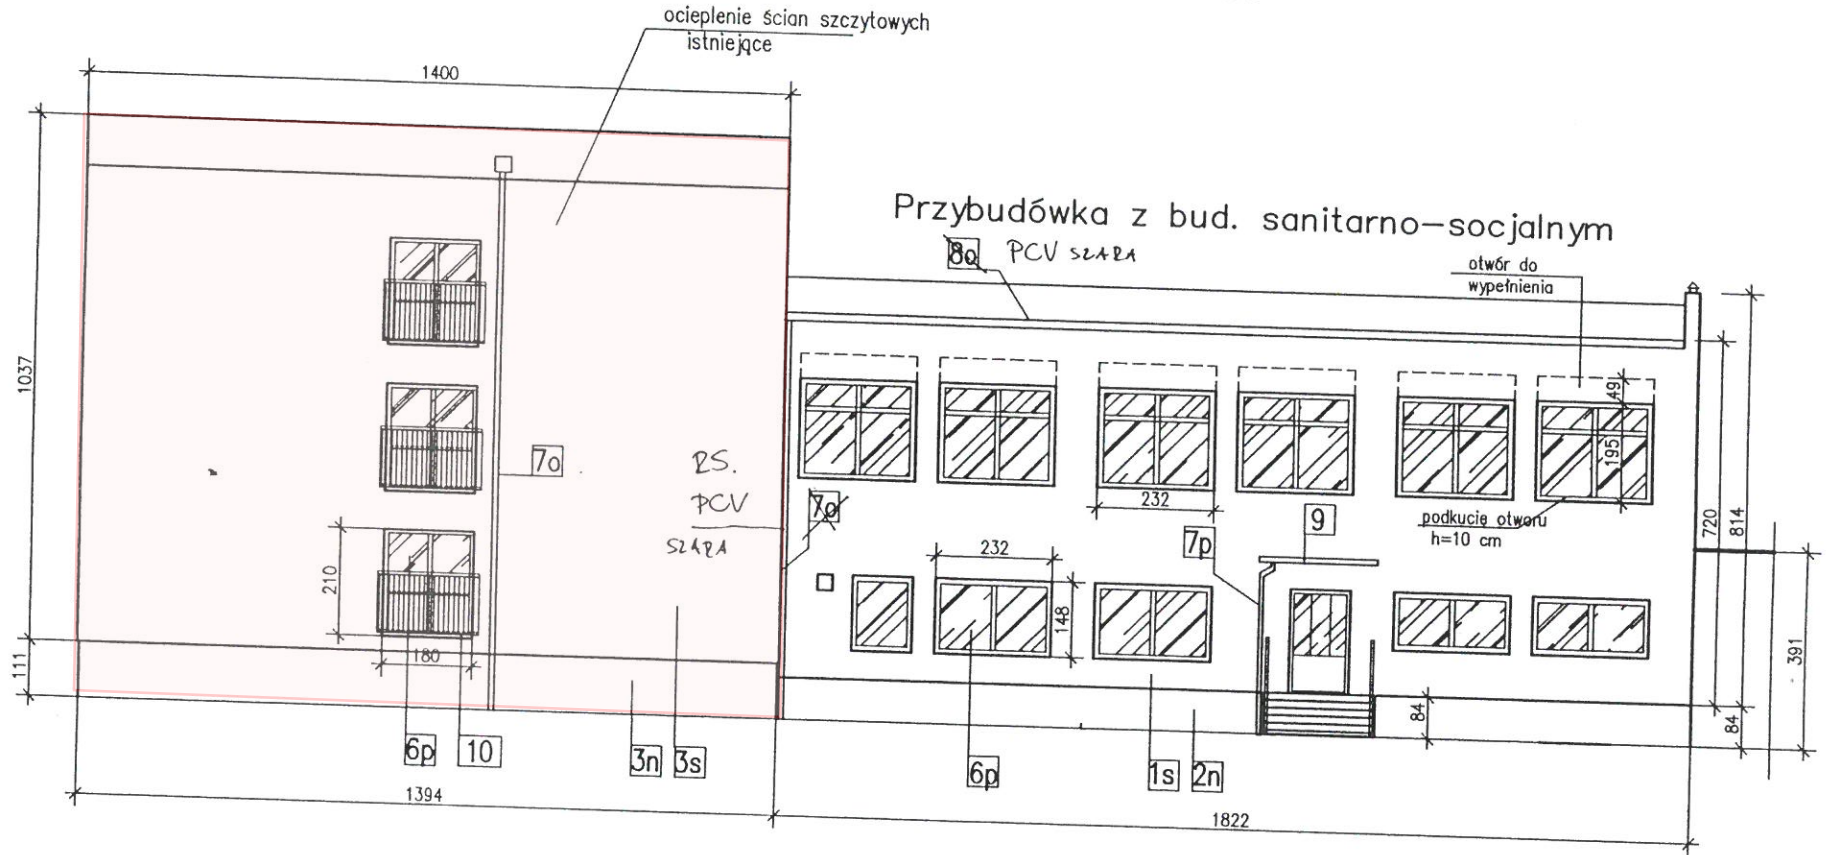

LEGENDA:

- | | | | |
|----|--|----|--|
| 3s | TYNK RUSTYKALNY "KORNIK" – kolor szary | 6p | STOLARKA PCV – kolor biały |
| 3n | TYNK RUSTYKALNY – kolor niebieski | 7a | RS – ocynk |
| 4n | OBRÓBKA BLACH. – ocynk nowa | 7p | RS-PCV – kolor niebieski |
| 5 | KRATKA WENTYLACYJNA | 8p | RYNNA-PCV – kolor niebieski |
| 5s | KRATA stalowa | 8o | RYNNA-ocynk |
| | | 9 | ZADASZENIE |
| | | 10 | BALUSTRADA – stalowa – kolor niebieski |

część elewacji objęta zadaniem remontowym

BRANŻA		ARCHITEKT. – TERMOMODERNIZACJA	
Jedyn. projektowa		PRACOWNIA PROJEKTOWANIA BUDOWLANEGO	
		Róża Filip-Gaca	
		86-300 Grudziądz ul.PCK 1/11 tel.056 64 26153, fax 64 25703	
Inwestor		OPEC Grudziądz Sp.z o.o. 86-300 Grudziądz ul. Budowlanych 7	
obekt		Budynek Dyspozycyjny z Przybudówką	
Sprawdził	mgr inż. Waldemar Gaca	nr ewid. GP.17342/159/TD/94	Skala
Projektant	mgr inż. Róża Filip-Gaca	nr ewid. GP.17342/180/TD/94	1:150
tytuł	WDOK ELEWACJI BOCZNEJ		Data
			11.2005
			rys. 04M