



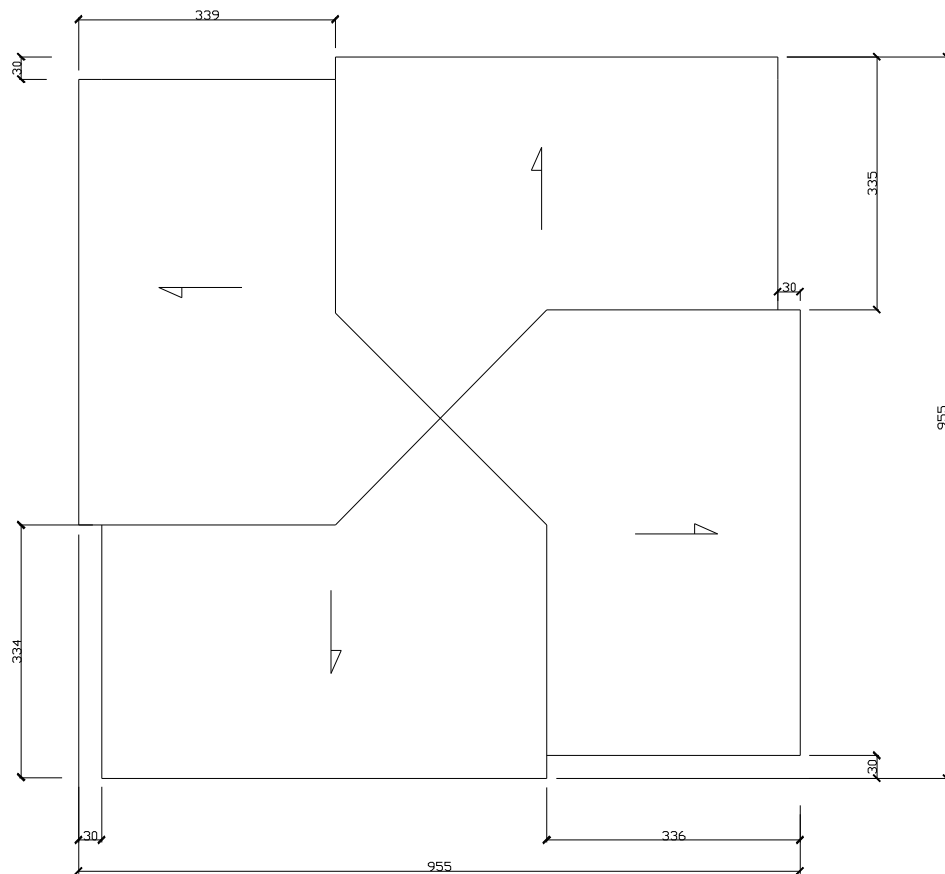

widok  
dachu

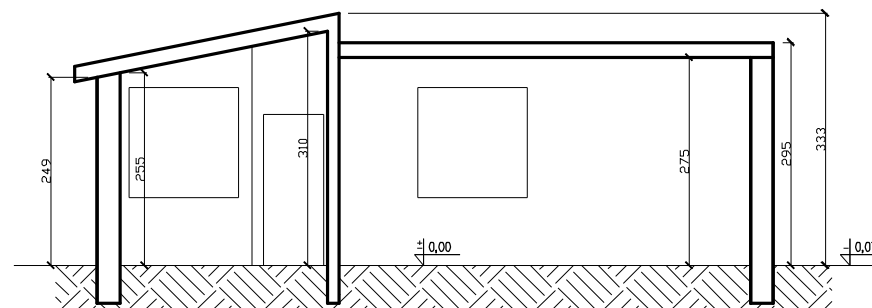

przekrój  
A-A



POZIOM POSADOWIENIA FUNDAMENTÓW NIEZNANY

wykonawca: <b>DIGITAL-PROJEKT</b> UL. KONOPNICKIEJ 4/4 ZABRZE	wykonawca: <b>PRO-INVENT</b> UL. KOWALCZYKA 10/6 ZABRZE	zlecienniodawca: <b>R.Z.I. WROCŁAW</b> UL. OBORNICKA 126 50-984 Wrocław
<b>GARNIZON KŁODZKO, KOMPLEKS 4333</b>		
<b>INWENTARYZACJA BUDOWLANA BUDYNKU NR 5</b>		
architektoniczno - budowlana		widok dachu skala 1:100
autor opracowania: inż. Artur Hańczak	uprawnienia: -	podpis data 10.12.2010r.
mgr inż. Agnieszka Górna	uprawnienia bud. 24/08/SŁOOK	10.12.2010r.

2