



widok
dachu

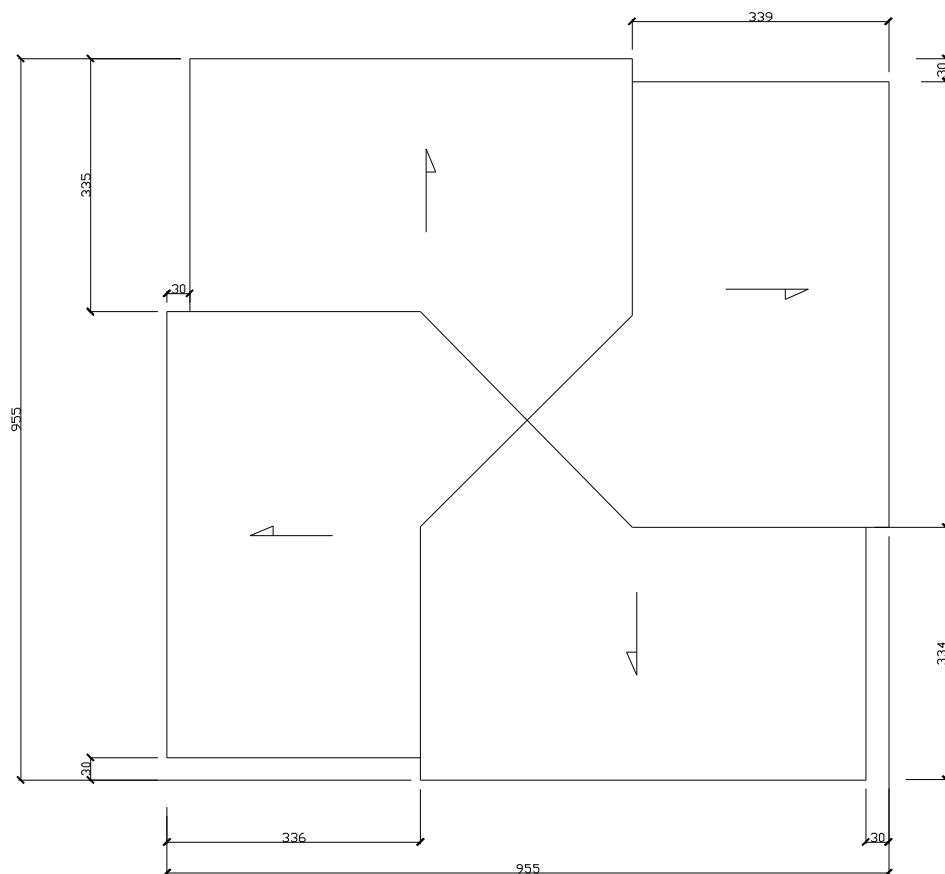

przekrój
A-A

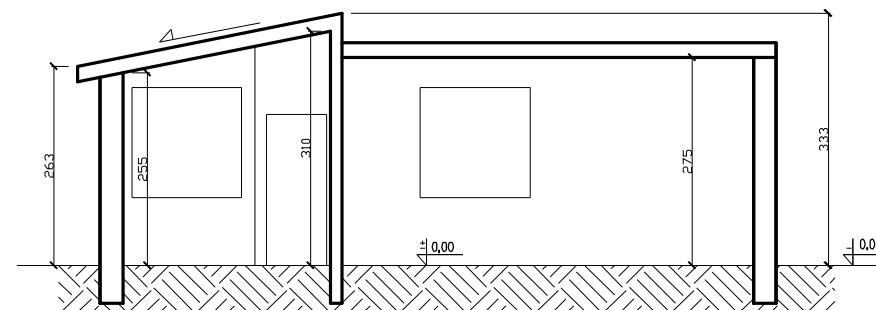

POZIOM POSADOWIENIA FUNDAMENTÓW NIEZNANY

wykonawca: DIGITAL-PROJEKT UL. KONOPNICKIEJ 4/4 ZABRZE	wykonawca: PRO-INVENT UL. KOWALCZYKA 10/6 ZABRZE	zlecniodawca: R.Z.I. WROCŁAW UL. OBORNICKA 126 50-984 Wrocław
GARNIZON DUSZNIKI, KOMPLEKS 4333		
INWENTARYZACJA BUDOWLANA BUDYNKU NR 8		
architektoniczno - budowlana		widok dachu skala 1:100
autor opracowania: inż. Artur Hańczak	uprawnienia: -	podpis data 10.12.2010r.
mgr inż. Agnieszka Górna	uprawnienia bud. 24/08/SLOOK	10.12.2010r.

2