



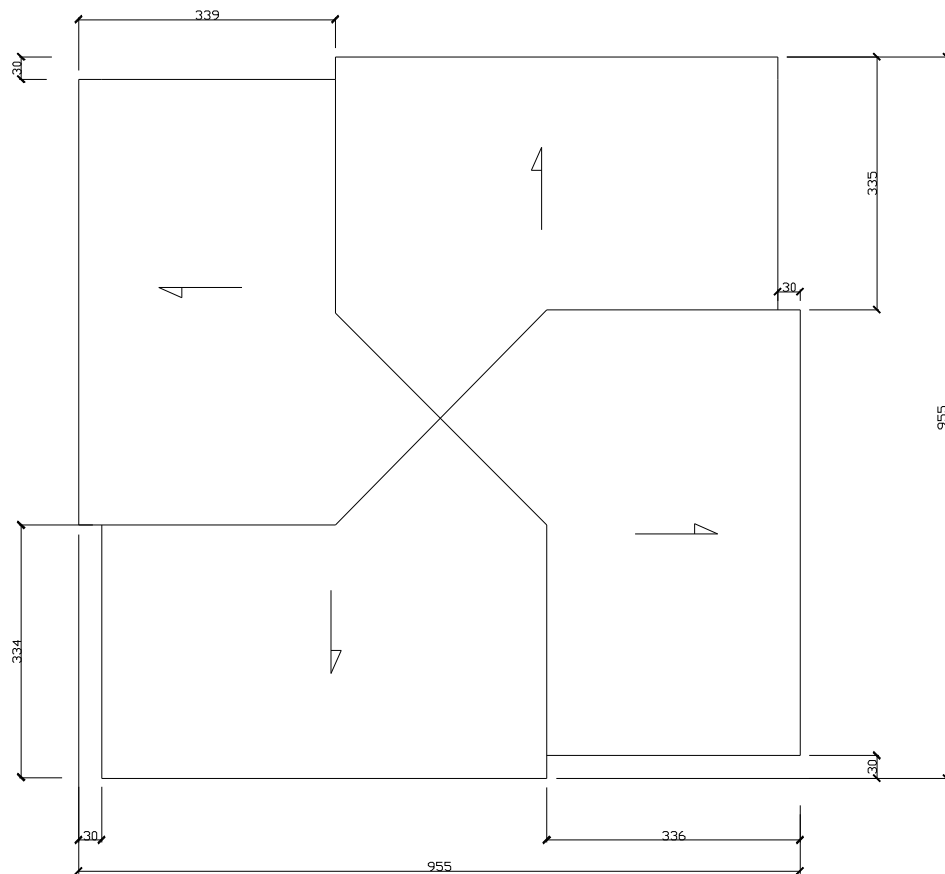

widok
dachu

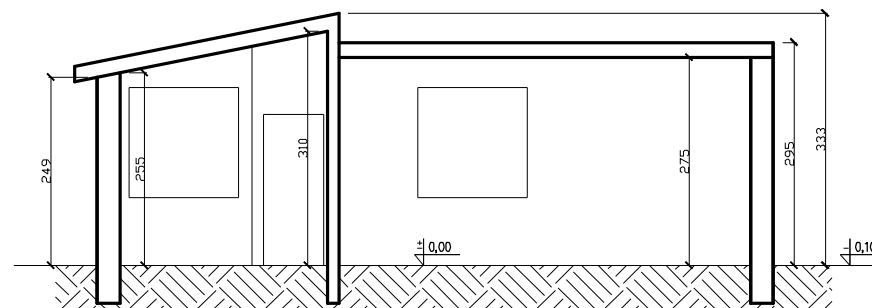

przekrój
A-A



POZIOM POSADOWIENIA FUNDAMENTÓW NIEZNANY

wykonawca: DIGITAL-PROJEKT UL. KONOPNICKIEJ 4/4 ZABRZE	wykonawca: PRO-INVENT UL. KOWALCZYKA 10/6 ZABRZE	zlecienniodawca: R.Z.I. WROCLAW UL. OBORNICKA 126 50-984 Wrocław		
GARNIZON KŁODZKO, KOMPLEKS 4333				
INWENTARYZACJA BUDOWLANA BUDYNKU NR 6				
architektoniczno - budowlana		widok dachu		
		skala 1:100		
autor opracowania:	uprawnienia:	podpis	data	nr rys.
inż. Artur Hańczak	-		10.12.2010r.	2
mgr inż. Agnieszka Górna	uprawnienia bud. 24/08/SLOOK		10.12.2010r.	