


Plan orientacyjny

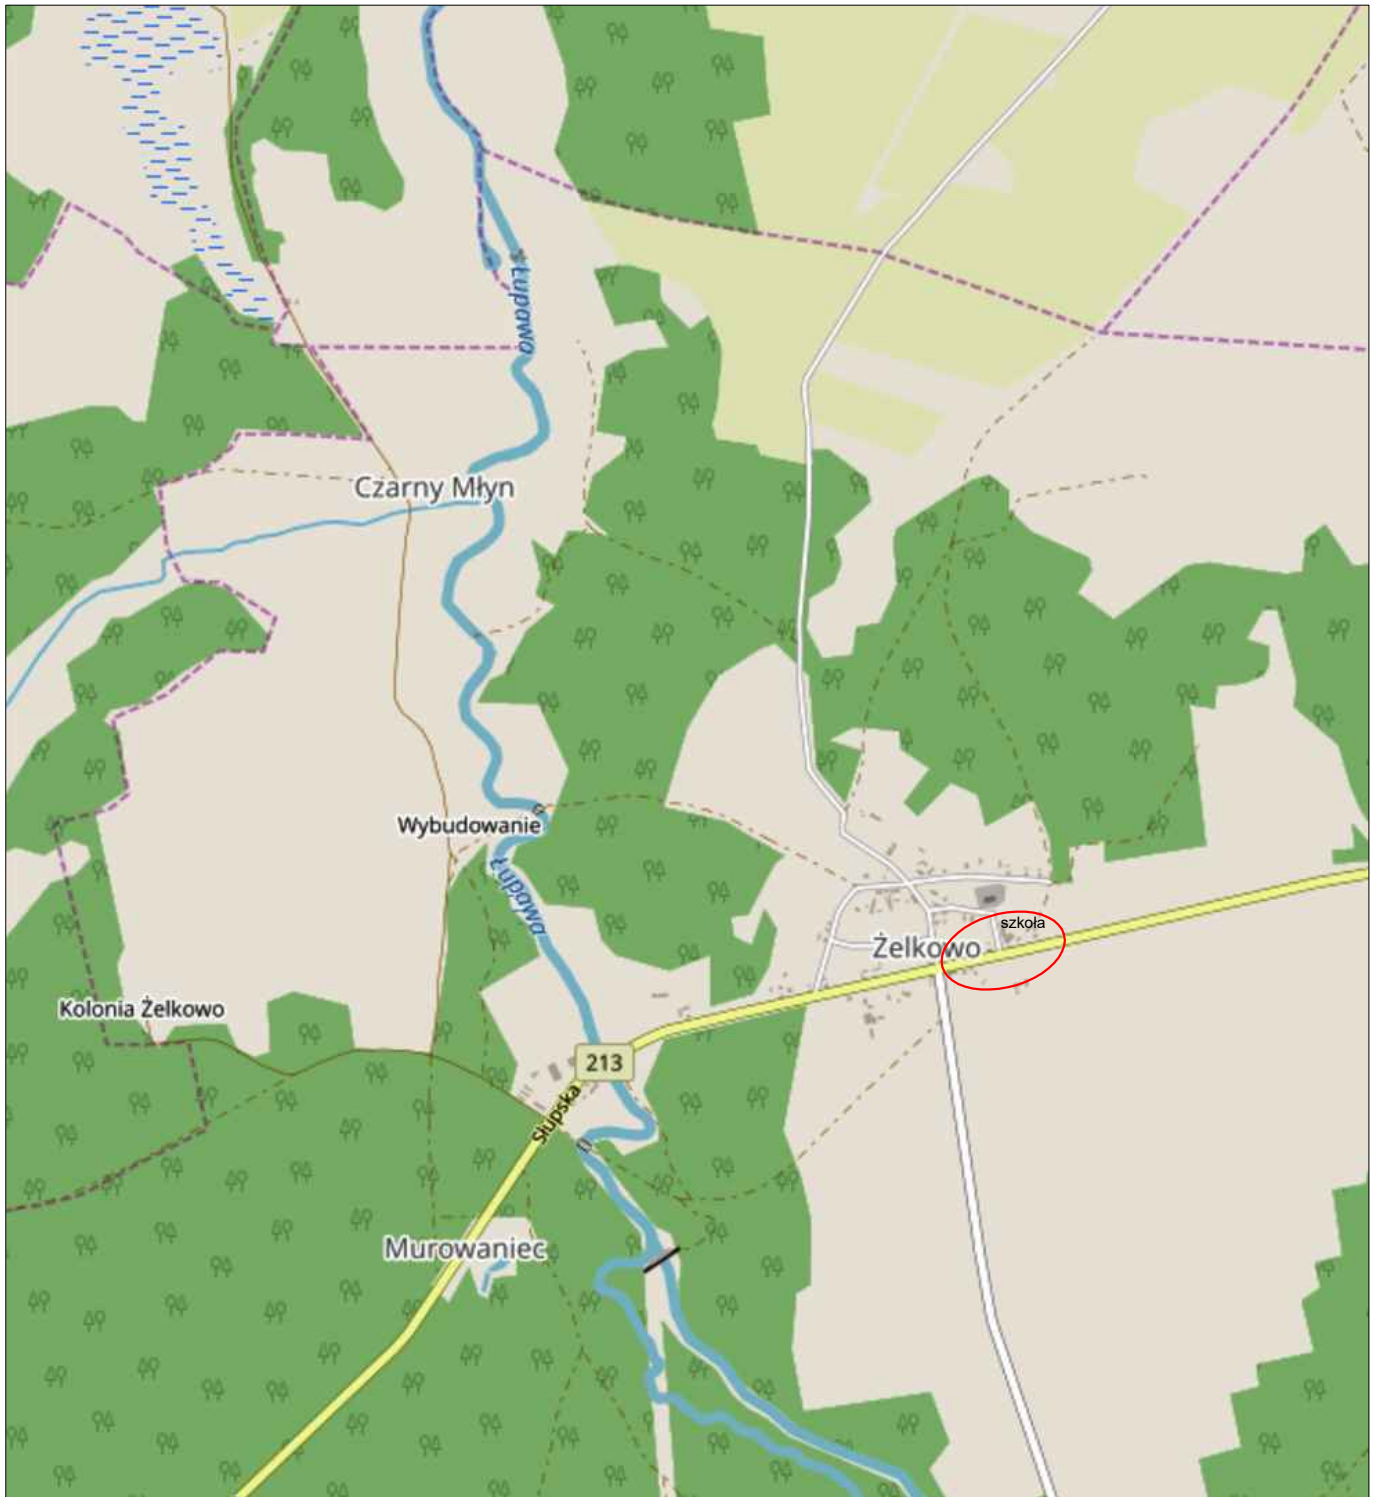

Legenda:



lokalizacja
oznakowania

Inwestor: Urząd Gminy w Główczykach ul. Kościuszki 8 ,76-220 Główczyce	
Zadanie: Projekt stałej organizacji ruchu wzdłuż Drogi Wojewódzkiej nr 213 w m. Żelkovo - orientacja	
Skala: 1:20.000 Data: marzec 2019r.	Projekt sporządził: inż. Wiktor Dobrynin tel. tel. 519-159-798 e-mail: dobrynin1@gmail.com
Nr rys. 1	