


ISTNIEJĄCY POMOST DREWNIANY (WIDOK Z GÓRY)
SKALA 1:100

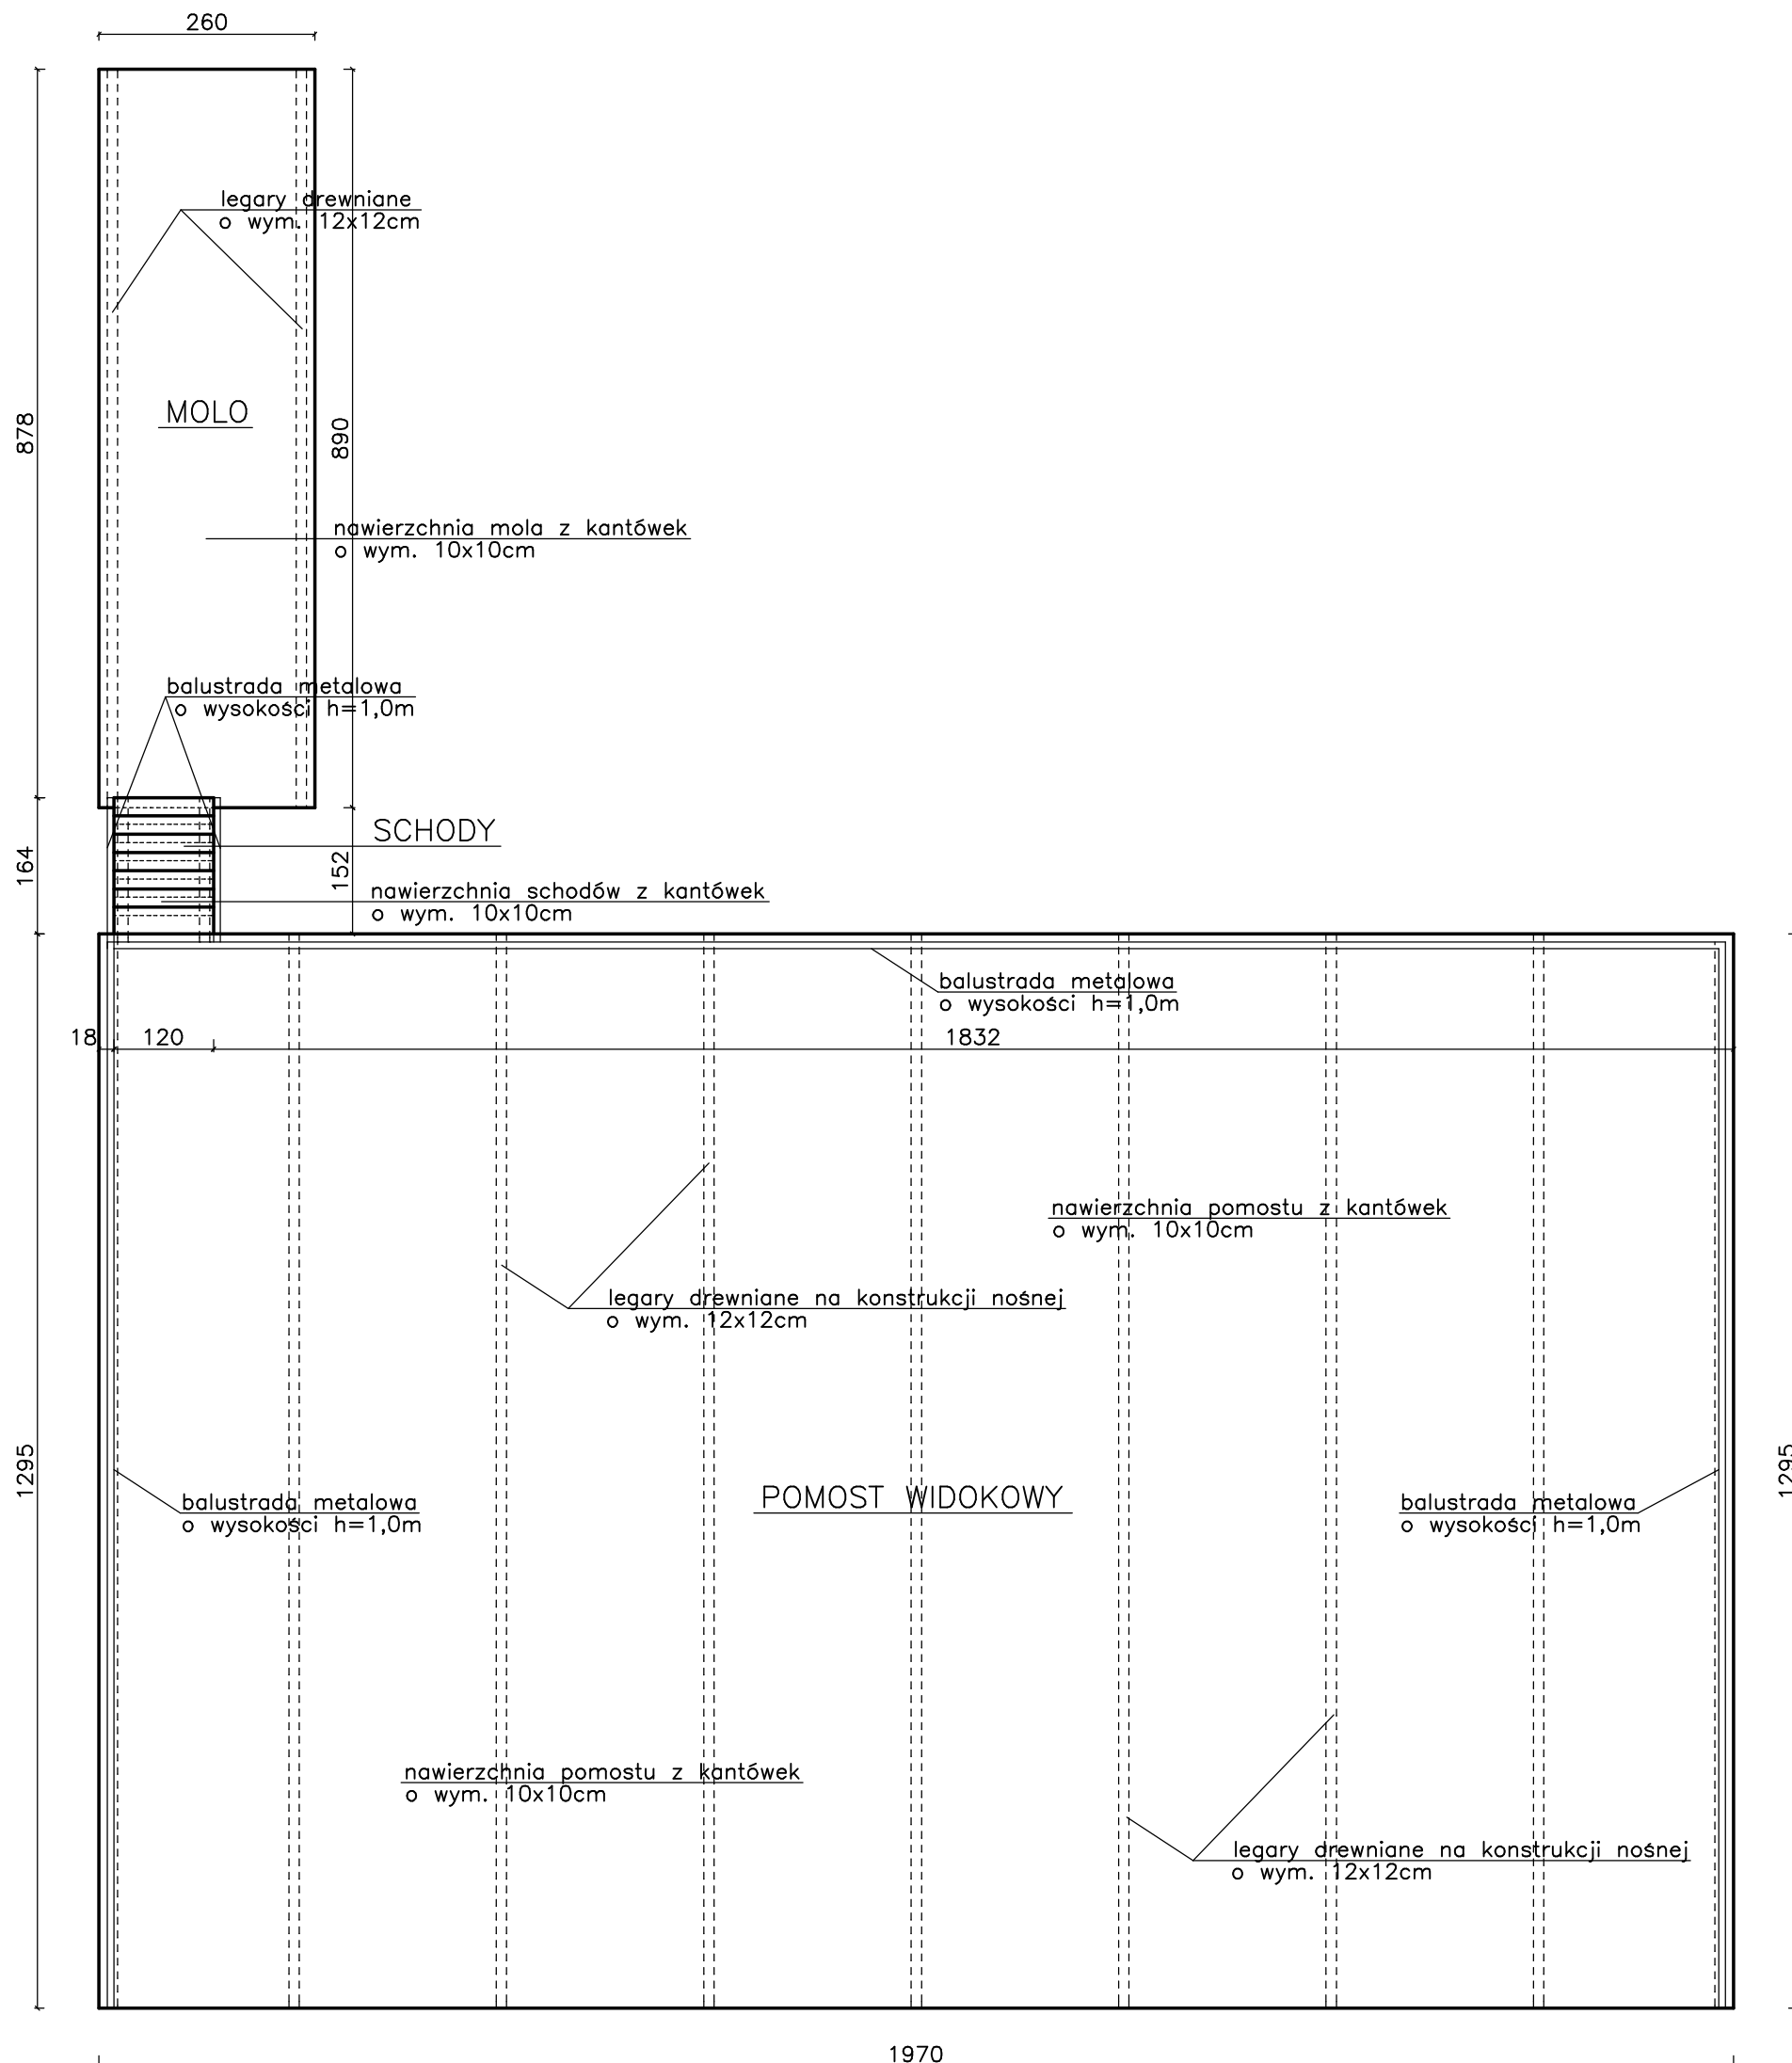

SPORZĄDZIŁ: