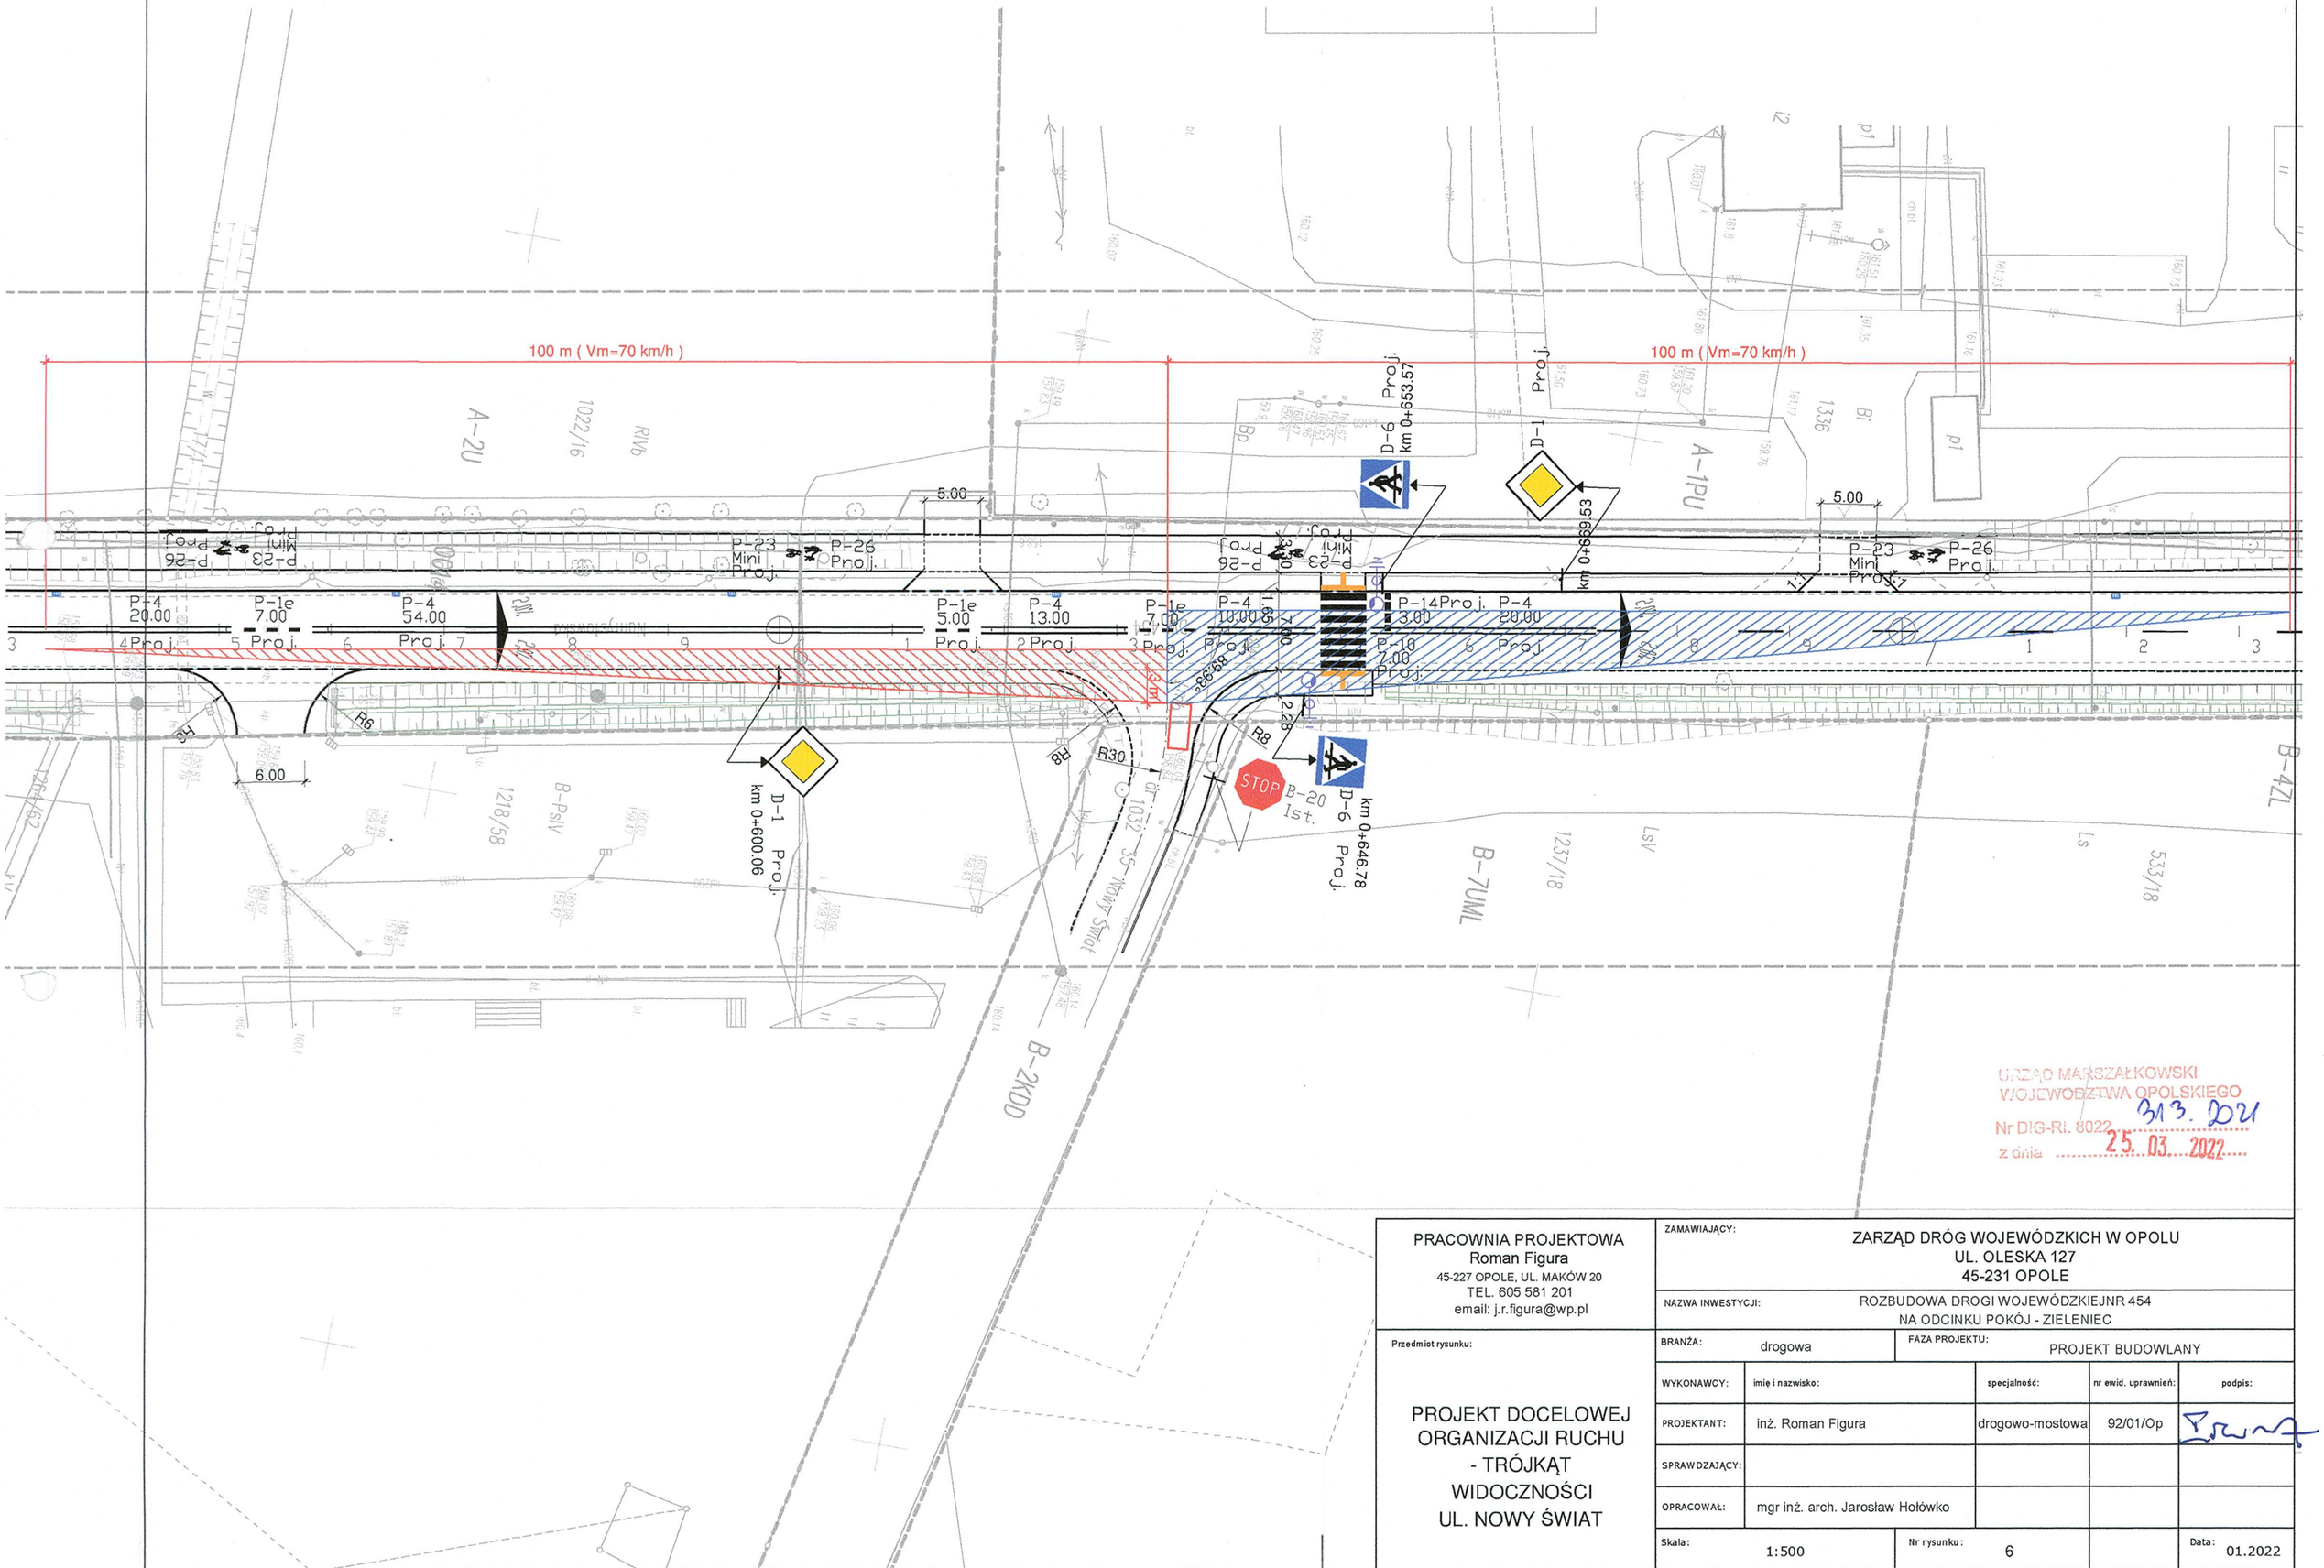

URZĄD MARSZAŁKOWSKI
WOJEWÓDZTWA OPOLSKIEGO
Nr DIG-RI. 8022.313.2021
z dnia 25.03.2022

PRACOWNIA PROJEKTOWA Roman Figura 45-227 OPOLE, UL. MAKÓW 20 TEL. 605 581 201 email: j.r.figura@wp.pl	ZAMAWIAJĄCY:	ZARZĄD DRÓG WOJEWÓDZKICH W OPOLU UL. OLESKA 127 45-231 OPOLE			
	NAZWA INWESTYCJI:	ROZBUDOWA DROGI WOJEWÓDZKIEJNR 454 NA ODCINKU POKÓJ - ZIELENIEC			
Przedmiot rysunku: PROJEKT DOCELOWEJ ORGANIZACJI RUCHU - TRÓJKĄT WIDOCZNOŚCI UL. NOWY ŚWIAT	BRANŻA: drogowa		FAZA PROJEKTU: PROJEKT BUDOWLANY		
	WYKONAWCY:	imię i nazwisko:	specjalność:	nr ewid. uprawnień:	podpis:
	PROJEKTANT:	inż. Roman Figura	drogowo-mostowa	92/01/Op	
	SPRAWDZAJĄCY:				
	OPRACOWAŁ:	mgr inż. arch. Jarosław Hołówko			
	Skala: 1:500	Nr rysunku: 6			Data: 01.2022