


Sieć zakresu opracowania projekt a
od ulicy Plazowej do Broni Karkowej

Skala 1:2000 X: 5889058.73 Y: 6496718.43

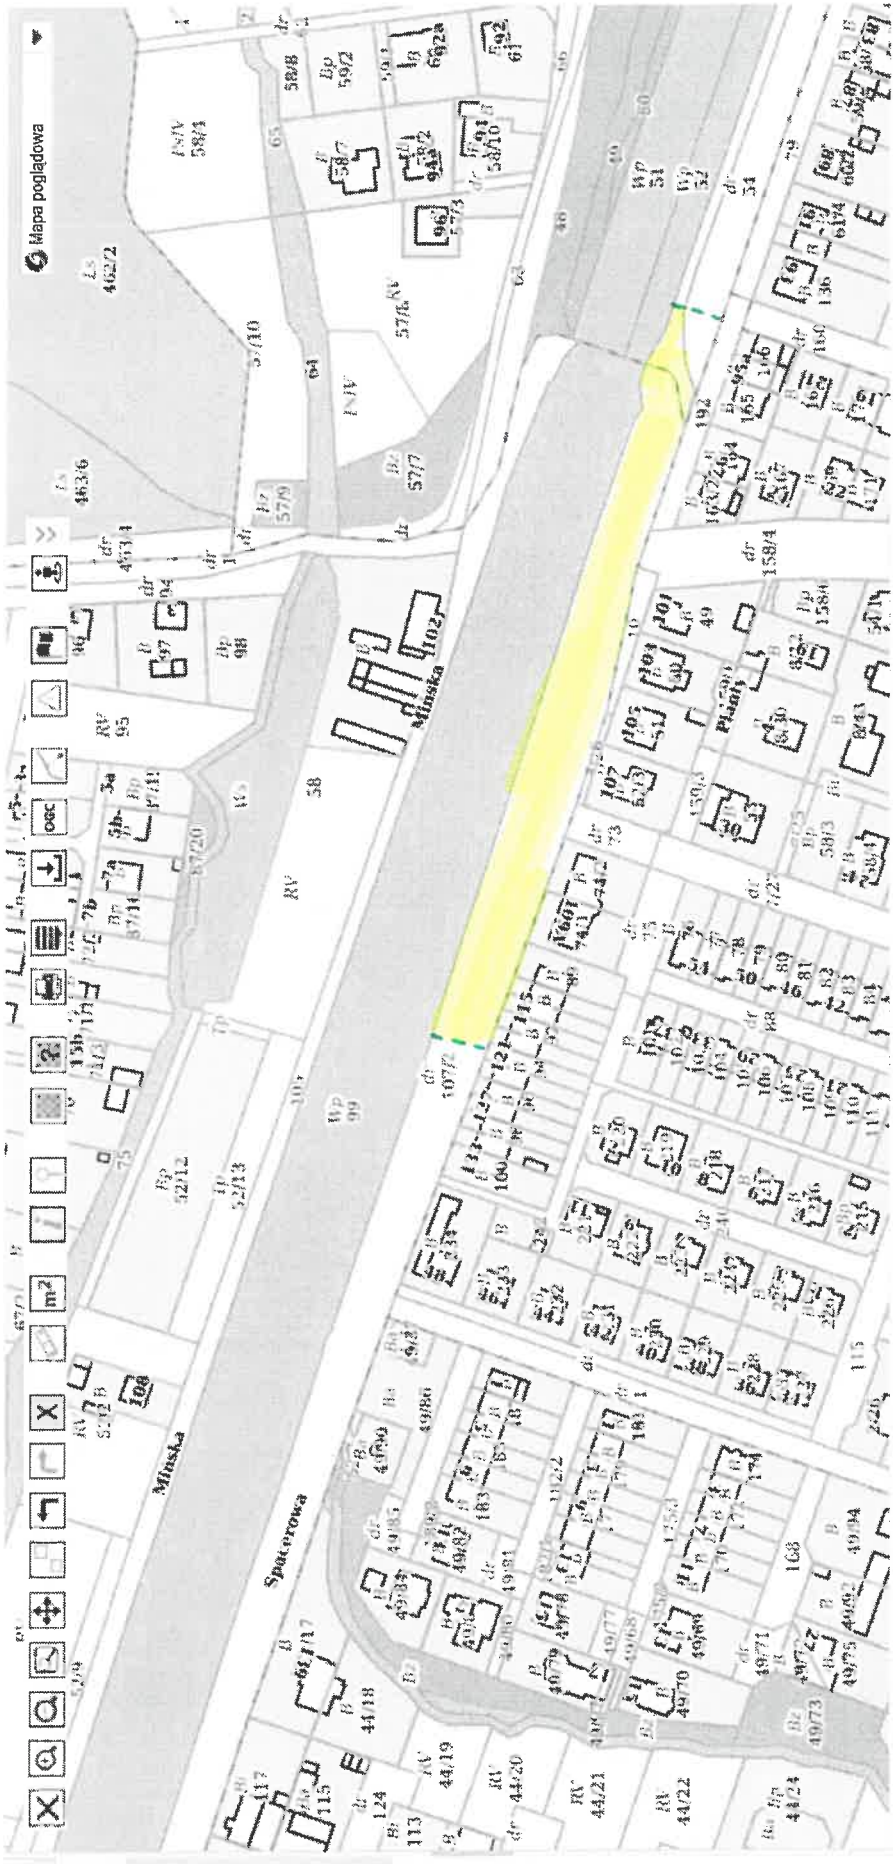

Szkie zakres opracowania ppkt to
od ulicy Spalorowej 119 do ulicy Idamickiej