


WIR.7013.7.3.2024

URZĄD GMINY NAWOJOWA
ul. Ogrodowa 2, 33-335 Nawojowa
powiat nowosądecki, woj. małopolskie
Nr IRB.6727/25.2024
tel. 18 445 70 67, 18 445 70 68
18 449 27 70, fax 18 445 70 10
REGON 000550806 NIP 734-17-88-501

Nawojowa, 31.07.2024r.

**WYPIS I WYRYS Z PLANU ZAGOSPODAROWANIA
PRZESTRZENNEGO GMINY
NAWOJOWA
Wieś Nawojowa**

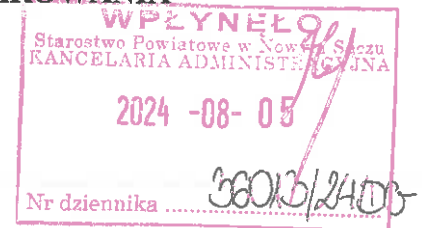

Plan zatwierdzony Uchwałą Nr XXV/191/20 Rady Gminy Nawojowa z dnia 21 października 2020r. w sprawie uchwalenia miejscowego planu zagospodarowania przestrzennego Gminy Nawojowa – wieś Nawojowa (Dziennik Urzędowy Województwa Małopolskiego z 2020 r. poz. 6736)

* Nr działek – 233/2, 157/46, 157/47, 157/48

* Położenie - wieś Nawojowa

* Symbol planu :

dz. nr 233/2 – 1KDZ, w zasięgu sieci elektroenergetycznej 110kV, sieci elektroenergetycznych średnich napięć, w zasięgu Strefy Aktywności Gospodarczej

dz. nr 157/46 – 1PU_SAG, w zasięgu sieci elektroenergetycznej 110kV, sieci elektroenergetycznych średnich napięć, w zasięgu Strefy Aktywności Gospodarczej

dz. nr 157/47 – 1U_SAG, w zasięgu sieci elektroenergetycznej 110kV, sieci elektroenergetycznych średnich napięć, w zasięgu Strefy Aktywności Gospodarczej

dz. nr 157/48 – 1PU_SAG, w zasięgu sieci elektroenergetycznej 110kV, sieci elektroenergetycznych średnich napięć, w zasięgu Strefy Aktywności Gospodarczej

Ustalenia szczegółowe (wyciąg) – symbole terenów wg rysunku planu:

1KDZ – tereny dróg publicznych klasy D

1PU_SAG – tereny produkcyjno – usługowe

1U_SAG – tereny usług komercyjnych

Uwaga: Ustalenia pełne dla poszczególnych elementów planu zawiera część tekstowa planu miejscowego zamieszczona w załącznikach opisowych.

Zwolnione z opłaty skarbowej, wystawiono do celów służbowych.

Zał. opisowy- Uchwała Rady Gminy Nawojowa

Zał. graficzny –wyrys z miejscowego planu zagospodarowania przestrzennego

Otrzymuje:

Starostwo Powiatowe w Nowym Sączu
ul. Jagiellońska 33
33-300 Nowy Sącz

mgr Anna Polańska
INSPEKTOR



IRB.6727.25.2024


Nawojowa, dnia 2024-07-31

Starostwo Powiatowe w Nowym Sączu
ul. Jagiellońska 33
33-300 Nowy Sącz

WYRYS Z MIEJSCOWEGO PLANU ZAGOSPODAROWANIA PRZESTRZENNEGO

Wyrys z: Miejscowego Planu Zagospodarowania Przestrzennego Gminy Nawojowa uchwały nr. XXV/191/20 z dnia 2020-10-21 dla działek nr 233/2, 157/46, 157/47, 157/48 dla miejscowości Nawojowa.

Skala 1:2000

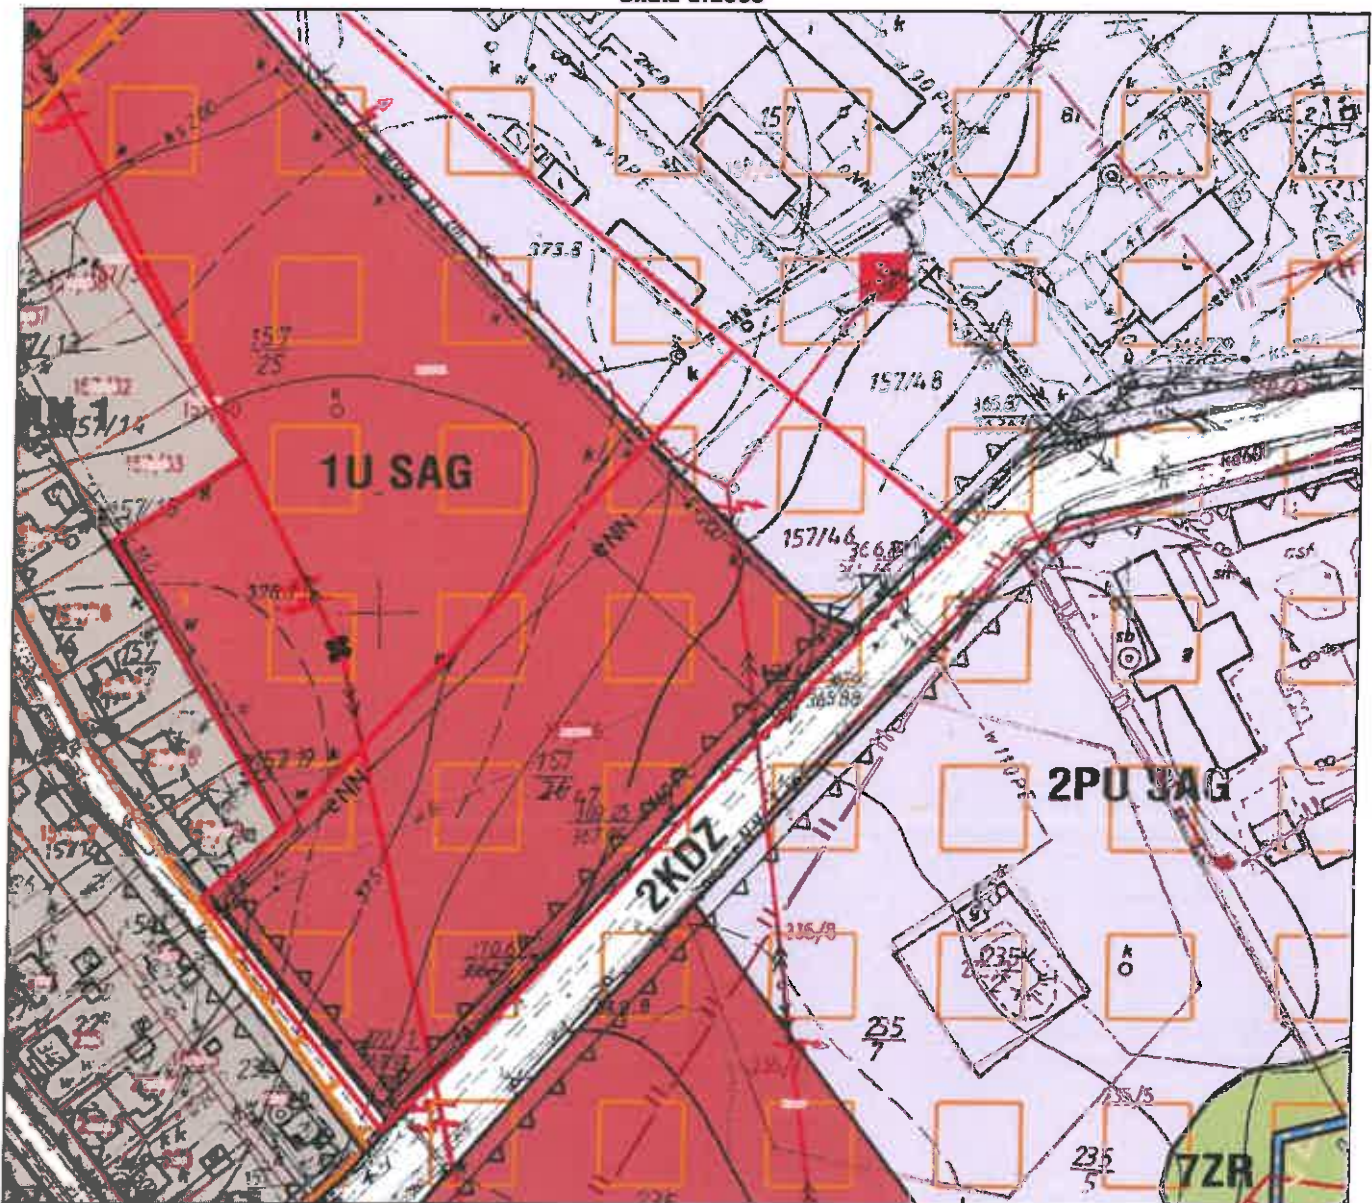

Otrzymują:

Starostwo Powiatowe w Nowym Sączu
ul. Jagiellońska 33
33-300 Nowy Sącz

A/a

Sporządziła Anna Polańska inspektor ds. zagospodarowania przestrzennego

URZĄD GMINY NAWOJOWA
ul. Ogrodowa 2, 33-335 Nawojowa
pow. nowosądecki, woj. małopolskie
tel. 18 445 70 67, 18 445 70 68
18 449 27 70, fax 18 445 70 10
REGON 000550806 NIP 734-17-88-501