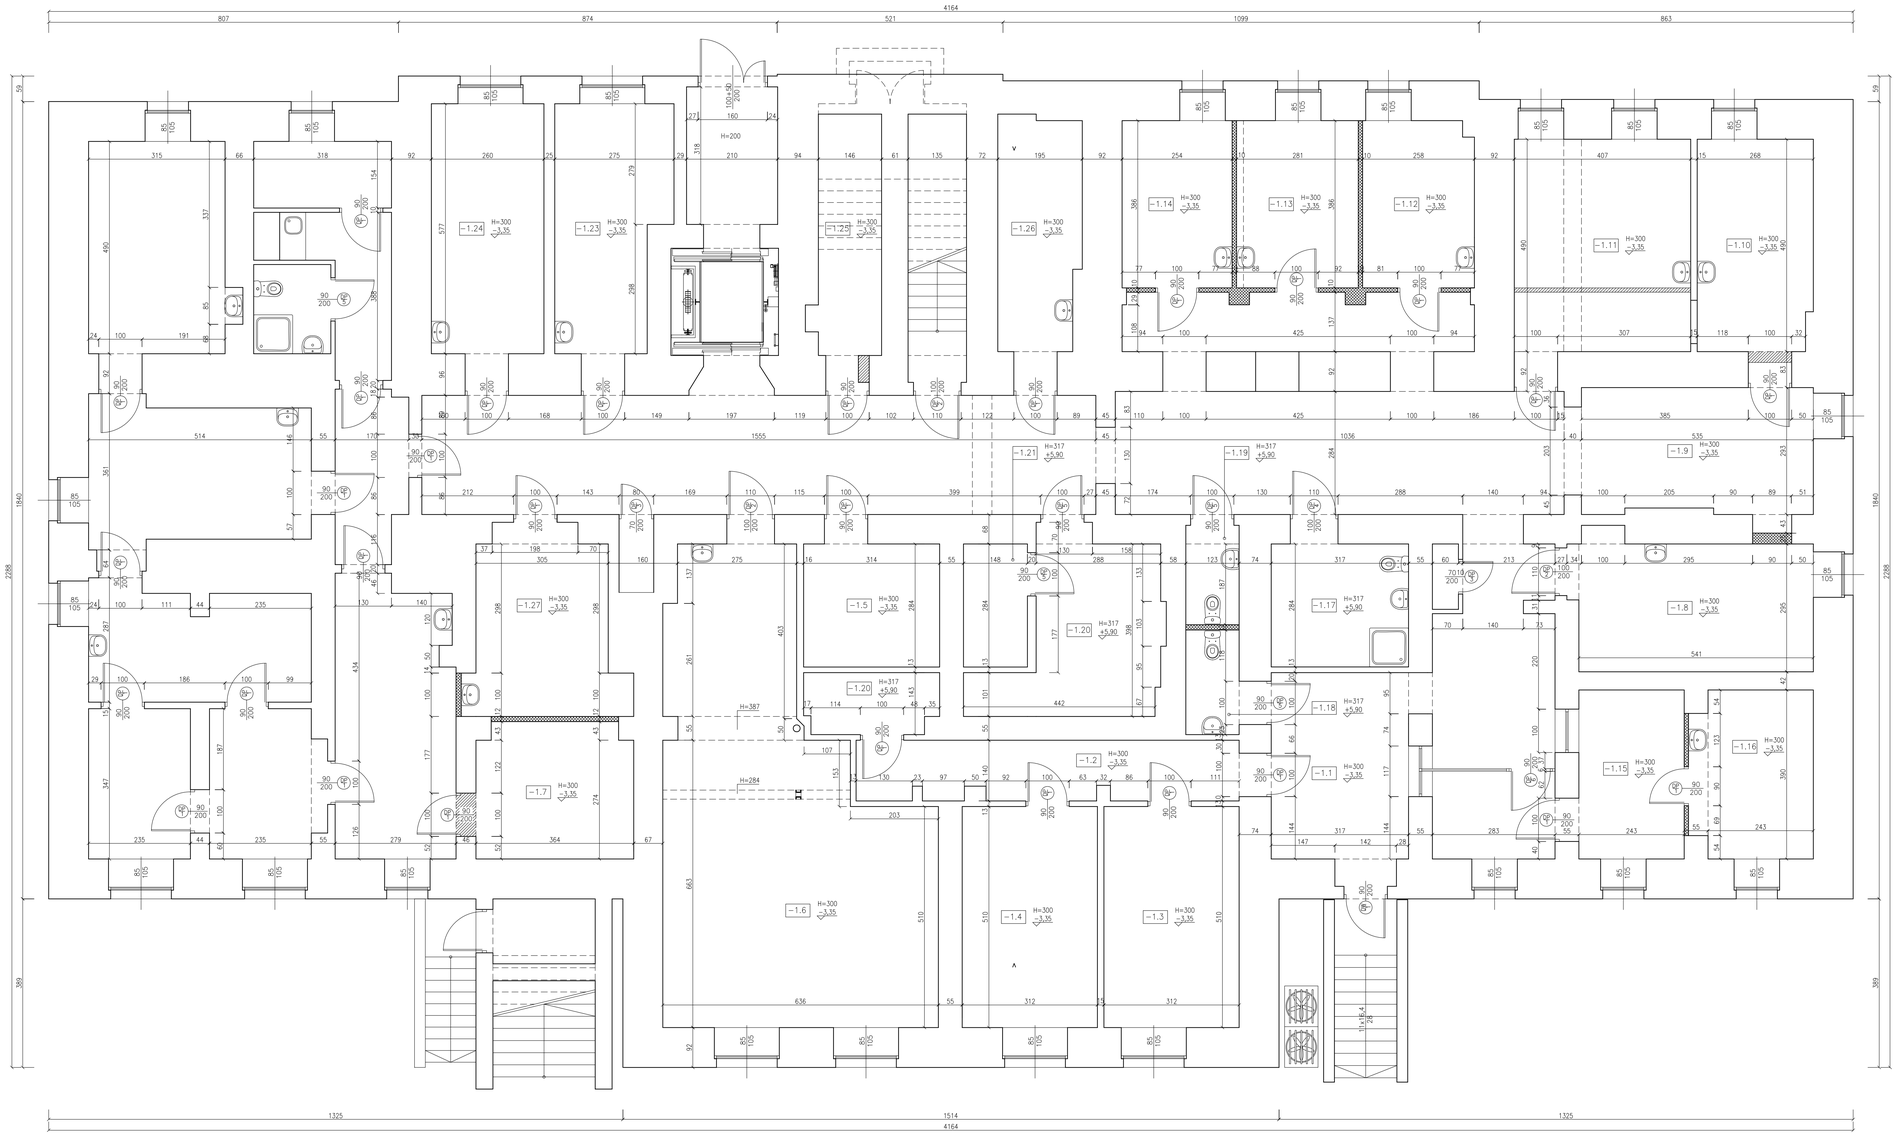

-1.1	KOMUNIKACJA
123,20m²	wykładzina homogeniczna
-1.2	KOMUNIKACJA
14,00m²	wykładzina homogeniczna
-1.3	ARCHIWUM
15,90m²	wykładzina homogeniczna
-1.4	ARCHIWUM
15,90m²	wykładzina homogeniczna
-1.5	DEPOZYT
8,90m²	wykładzina homogeniczna
-1.6	S.U.W.
53,60m²	wykładzina homogeniczna
-1.7	MAGAZYN S.U.W.
11,20m²	wykładzina homogeniczna
-1.8	GABINET LEKARSKI
16,30m²	wykładzina homogeniczna
-1.9	POCZEKALNIA
13,80m²	wykładzina homogeniczna
-1.10	GABINET LEKARSKI
13,10m²	wykładzina homogeniczna
-1.11	IZBA PRZYJĘĆ
19,90m²	wykładzina homogeniczna
-1.12	POB. MAT. DO BADAŃ
9,85m²	wykładzina homogeniczna
-1.13	GABINET LEKARSKI
10,84m²	wykładzina homogeniczna
-1.14	GABINET LEKARSKI
9,80m²	wykładzina homogeniczna
-1.15	STATYSTYKA
9,47m²	wykładzina homogeniczna
-1.16	ARCHIWUM PODRĘCZNE
10,74m²	wykładzina homogeniczna
-1.17	PRZEBIERALNIA I.P.
8,90m²	wykładzina homogeniczna
-1.18	WC
2,90m²	płytki ceramiczne
-1.19	WC
2,80m²	płytki ceramiczne
-1.20	WĘZEŁ CIEPLNY
13,20m²	płytki ceramiczne
-1.21	ROZDZIELNIA R.M.
4,10m²	płytki ceramiczne
-1.22	MAGAZYN
4,20m²	wykładzina homogeniczna
-1.23	USG DOPPLER
14,00m²	wykładzina homogeniczna
-1.24	USG
14,90m²	wykładzina homogeniczna
-1.25	POM. PORZĄDKOWE
8,30m²	płytki ceramiczne
-1.26	POM. POŚMIERTNE
10,10m²	wykładzina homogeniczna
-1.27	DEPOZYT
13,10m²	wykładzina homogeniczna

- wyburzenia
- zamurowania

ZMIANY

INDEX	DATA	ZMIANA	PODPIS

INWESTYCJA/INVESTMENT: MODERNIZACJA ZAKŁADU RTG NA POTRZEBY PRACOWNI REZONANSU MAGNETYCZNEGO MODERNIZACJA POZIOMU III KLINIKA NEFROLOGII w Katowicach przy ul. Francuskiej 20-24

NUMER PROJEKTU/PROJECT NUMBER: 5/2008

NUMER UMOWY/CONTRACT NUMBER:

INWESTOR/INVESTOR: SAMODZIELNY PUBLICZNY SZPITAL KLINICZNY Śl. A. M. im. A. Mickiewicza Katowice ul. Francuska 20-24

OPRACOWANIE-GŁÓWNY PROJEKT: Qbik s.c. Michał Kaczmarzyk, Piotr Otzona, Architekci 41-800 Zabrze, ul. Kościuszki 156/19 tel./fax +48 (32) 271 74 24

TYTUŁ PROJEKTU/PROJECT TITLE: MODRNIZACJA ZAKŁADU RTG NA POTRZEBY PRACOWNI REZONANSU MAGNETYCZNEGO

FAZA PROJEKTU/PROJECT PHASE: PROJEKT BUDOWLANY

BRANŻA/BRANCH: ARCHITEKTURA

PROJECTANT/DESIGNER:	W UPRAWNIENIU/LICENCE NR:	PODPIS/SIGNATURE:
mgr inż. arch. Jacek Lewandowski		
mgr inż. arch. Michał Kaczmarzyk		
mgr inż. arch. Bartosz Garczarczyk		
SPRAWDZAJĄCY/CHECKED BY:	W UPRAWNIENIU/LICENCE NR:	PODPIS/SIGNATURE:
dr inż. arch. Bogusław Szuba	1/87/Op	

NAZWA RYSUNKU/DRAWING NAME: RZUT PODSTAWOWY

DATA/DATE:	NUMER RYSUNKU/DRAWING NUMBER:	INDEX:	SKALA/SCALE:
czerwiec 2008	ARCH./101	B	1:50