


## Wydruk mapy z systemu WebEWID

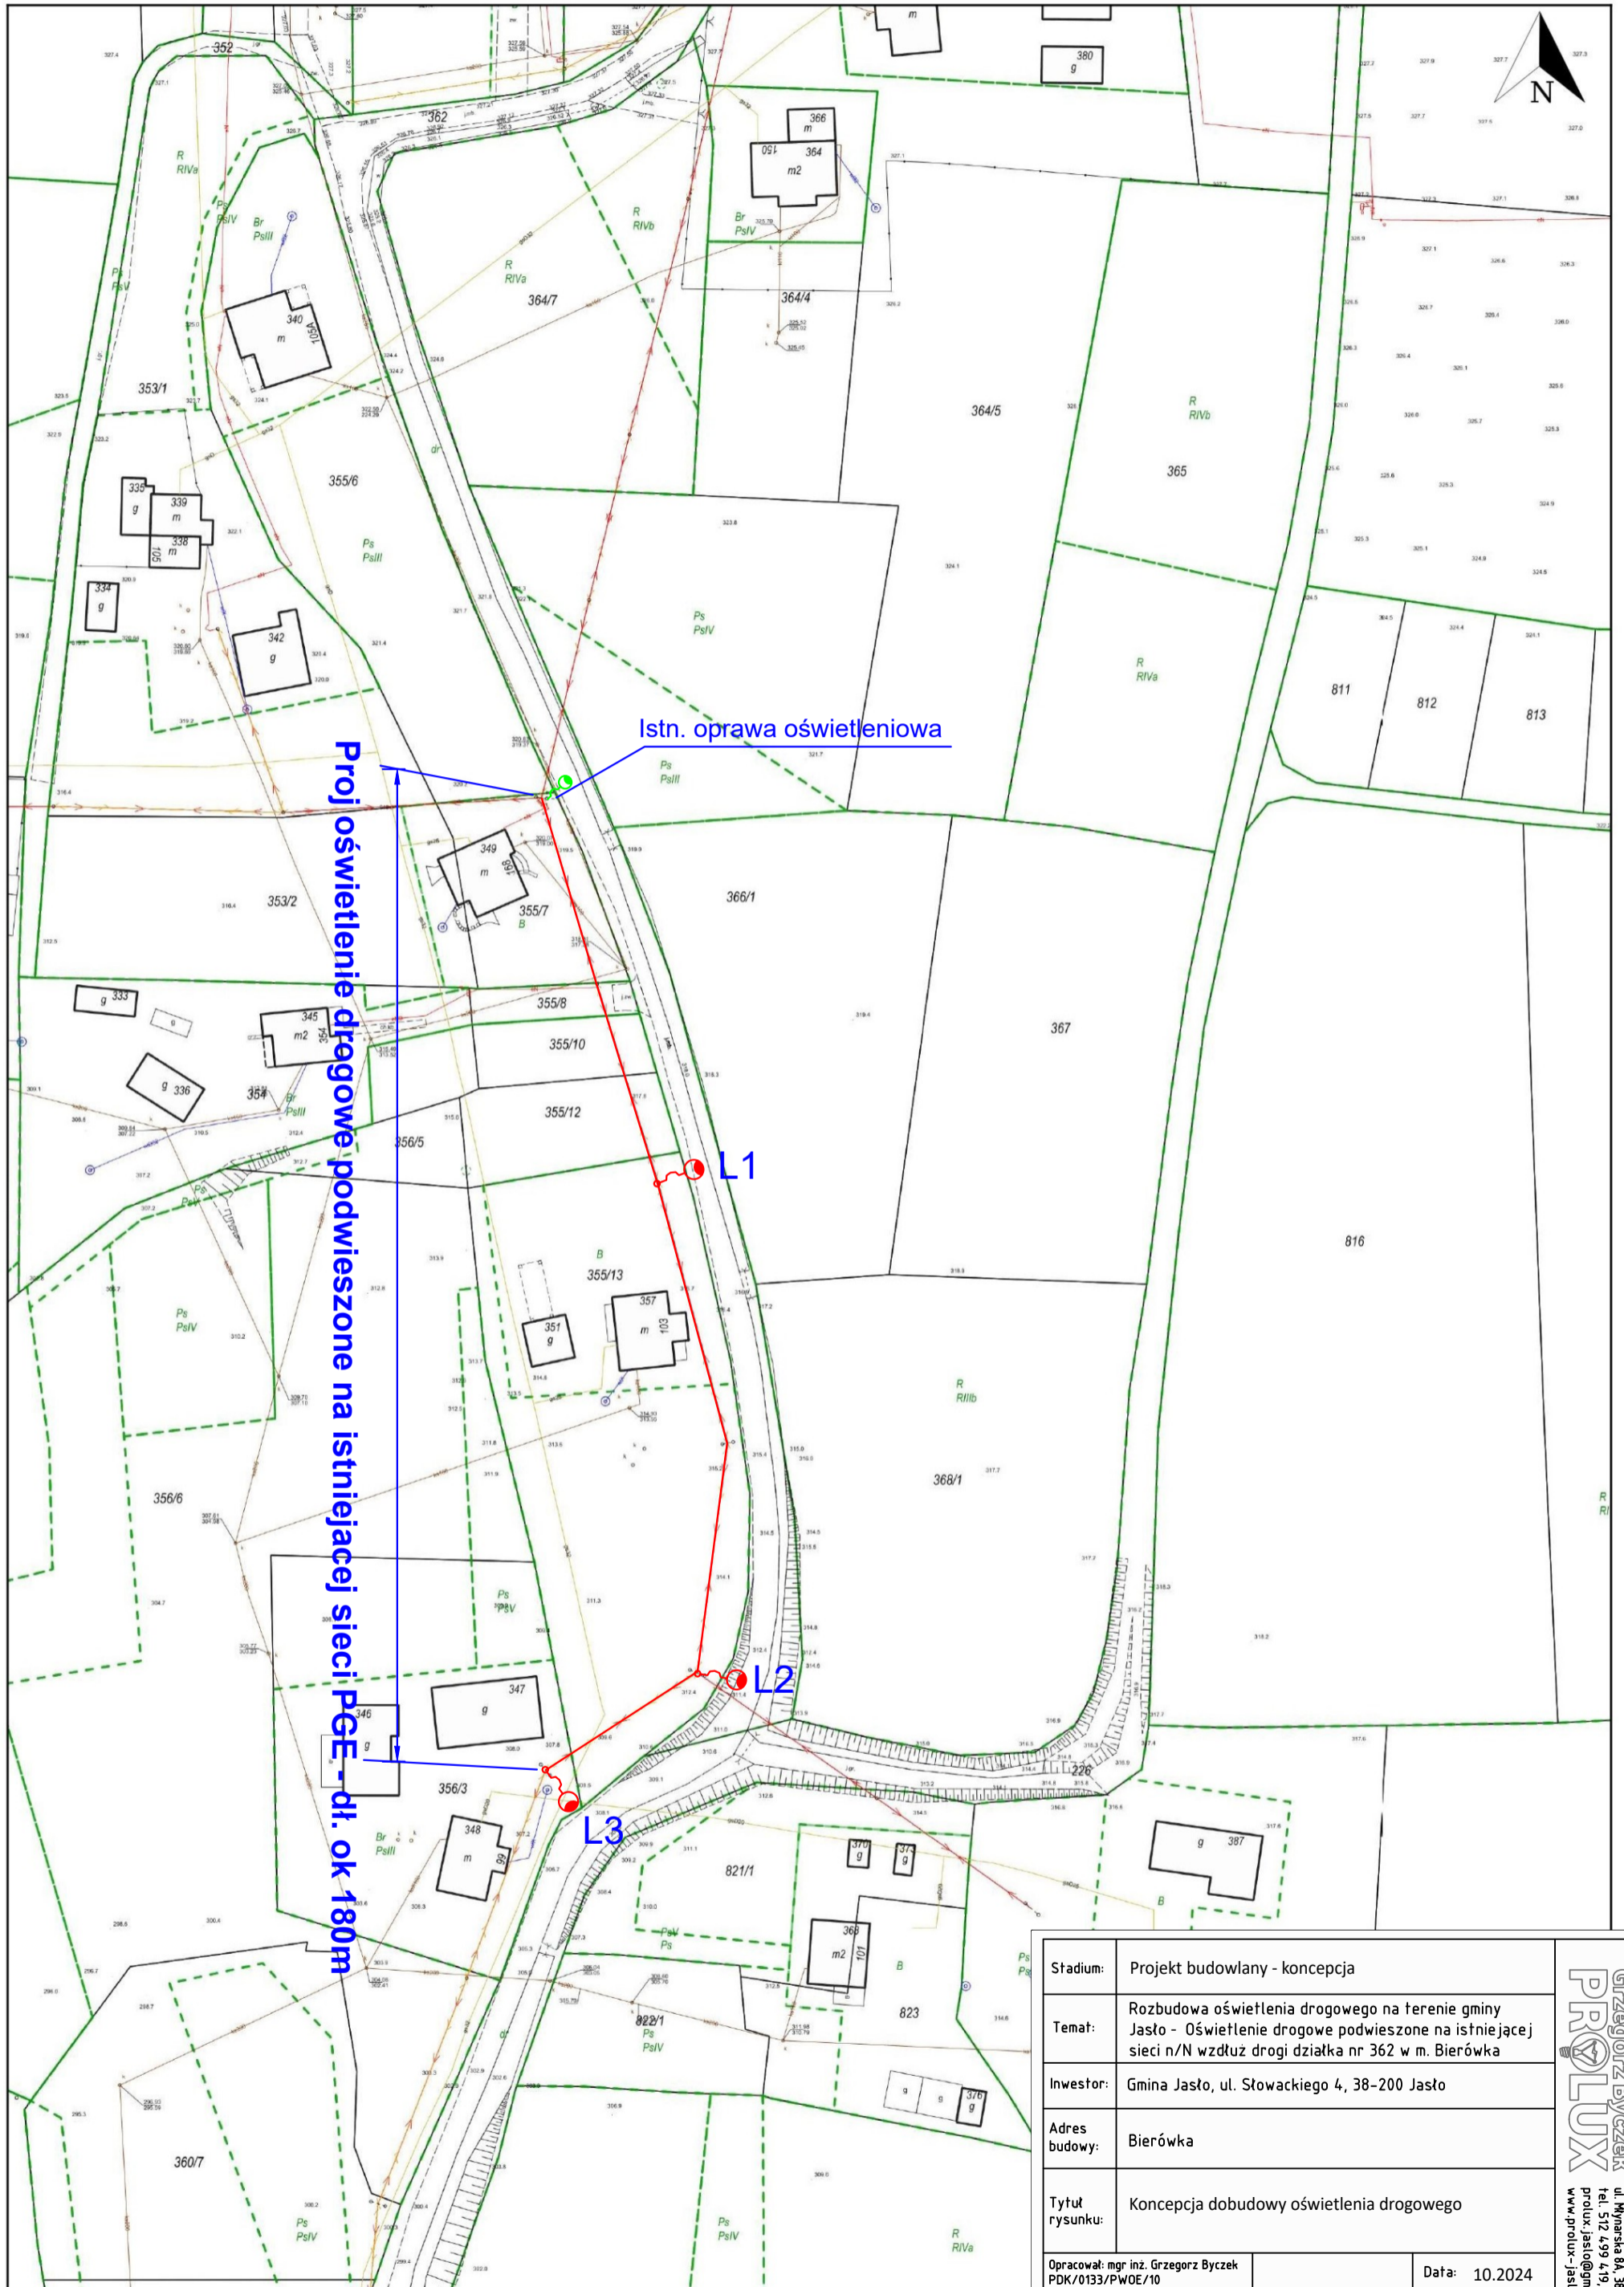

Stadium:	Projekt budowlany - koncepcja	
Temat:	Rozbudowa oświetlenia drogowego na terenie gminy Jasło - Oświetlenie drogowe podwieszane na istniejącej sieci n/N wzdłuż drogi działka nr 362 w m. Bierówka	
Inwestor:	Gmina Jasło, ul. Słowackiego 4, 38-200 Jasło	
Adres budowy:	Bierówka	
Tytuł rysunku:	Koncepcja dobudowy oświetlenia drogowego	
Opracował: mgr inż. Grzegorz Byczek PDK/0133/PWDE/10	Data:	10.2024
	Skala:	-
	Nr rys:	1