


LEGENDA:

- wentylacja wyciąg
- wentylacja nawiew
- wentylacja nawiew zmywalnia
- oświetlenie

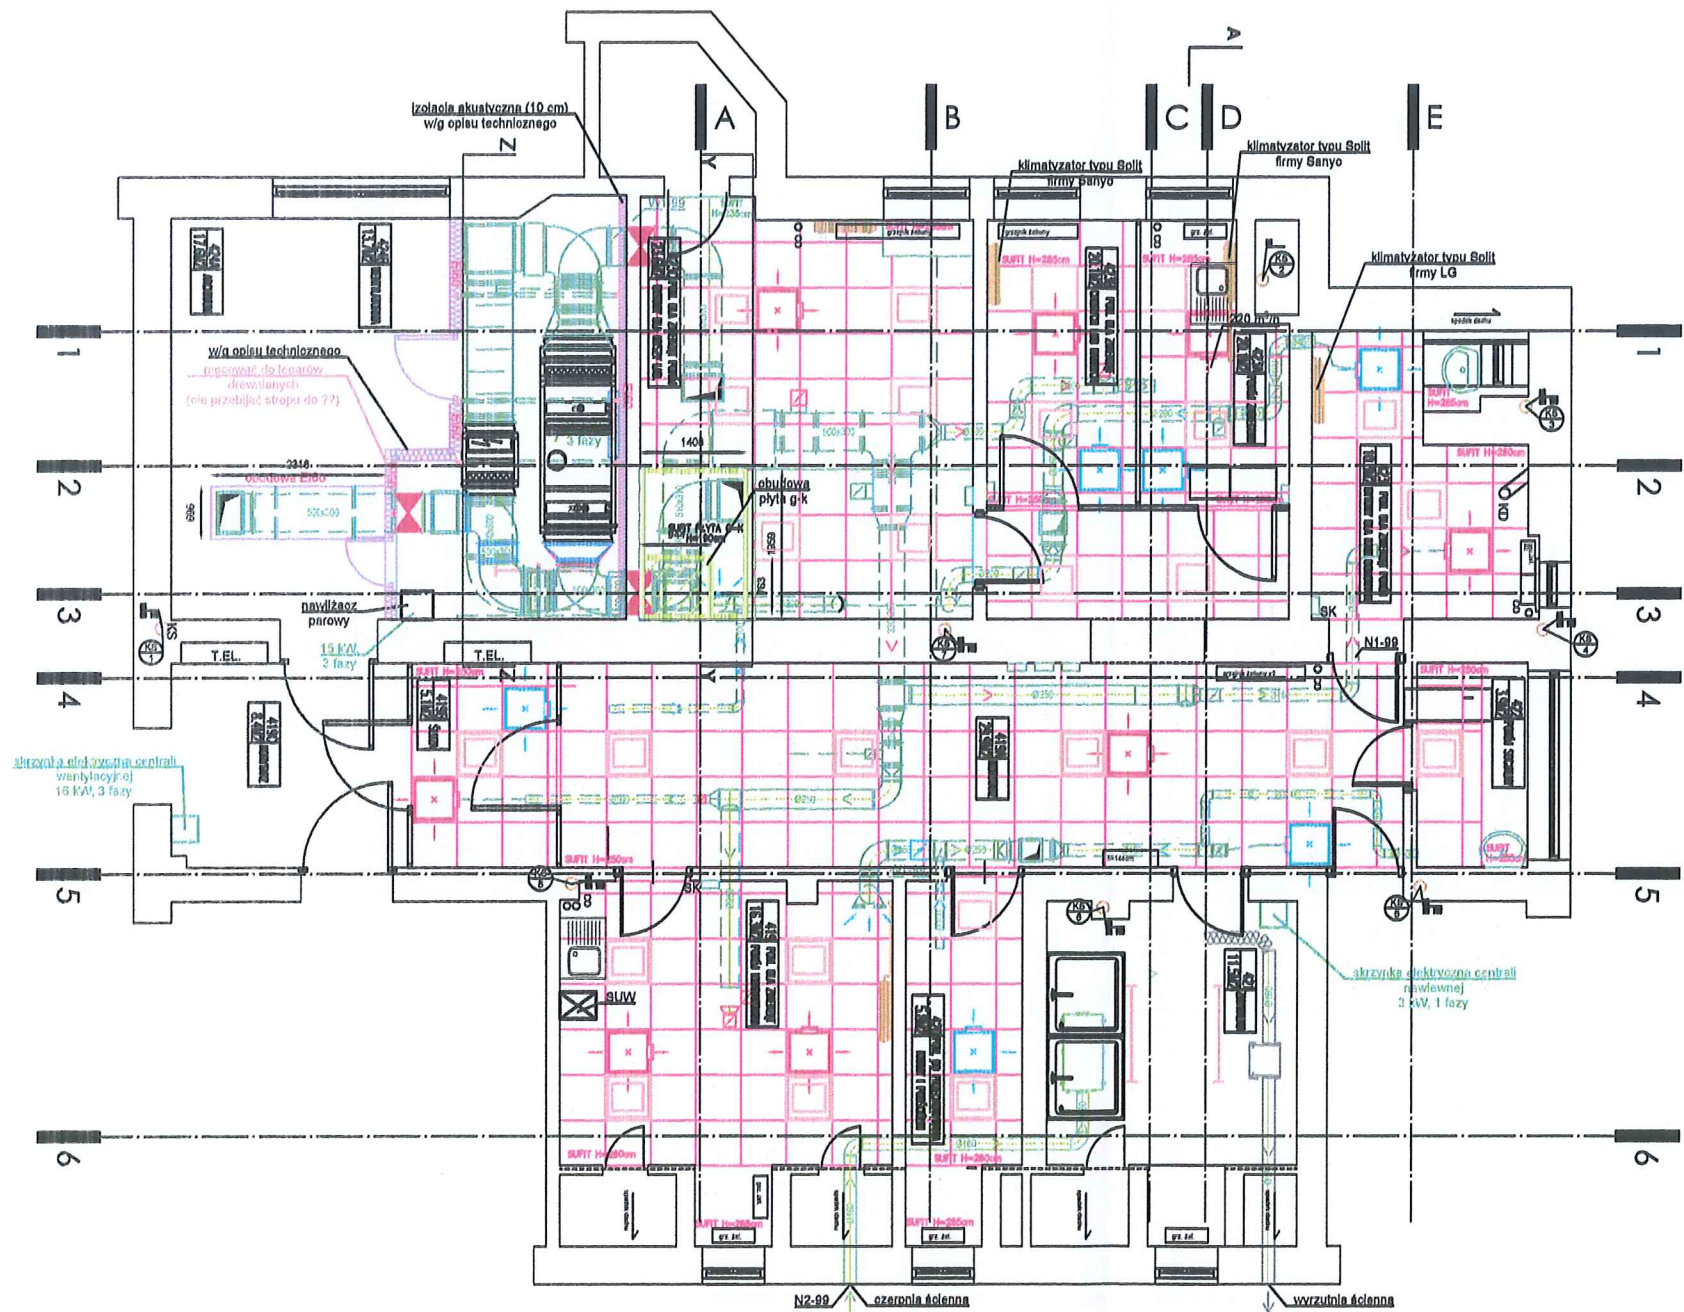




nr. umowy: ZP.261.84.2024



'PROJEKTOWANIE, NADZORY'
JANUSZ KARWAS

ul. Żłoczna 16
04 - 121 Warszawa
NIP: 521 219 82 97

ul. Łukowa 7/43
02 - 767 Warszawa
www.projnadz.pl
biuro@projnadz.pl

Nazwa Inwestycji	Przebudowa instalacji wentylacji i klimatyzacji oraz pomieszczenia nr. 424 na IV piętrze Zakładu Badania Surowic i Szczepionek NIZP PZH - PIB w Warszawie przy ul. Chocimskiej 24				
Inwestor	Narodowy Instytut Zdrowia Publicznego PZH - Państwowy Instytut Badawczy, ul. Chocimska 24, 00-791 Warszawa				
Adres	ul. Chocimska 24, Warszawa	Kategoria obiektu: IX, Id. dz. 146505_8.0113.00, woj. mazowieckie pow. Warszawa, Gm. Dzielnica Mokotów, Ob. 1-01-13, Nr ew. dz. 68			
Faza	PROJEKT TECHNICZNY				
Branża	ARCHITEKTONICZNA				
Tytuł Rysunku	Rzut IV piętra - sufit podwieszony				
	Imię i Nazwisko	Data	Podpis	Specjalność	Uprawnienia
Projektował	mgr inż. arch. Beata Korwin-Szymanowska	20.11.2024		architektura	MA-008/03
Sprawdził	mgr inż. Przemysław Alchimowicz	20.11.2024		architektura	270/LBOKI
Opracowała	mgr inż. arch. Beata Korwin-Szymanowska	20.11.2024		architektura	2021 —
			skala	1:100	Rys. 