

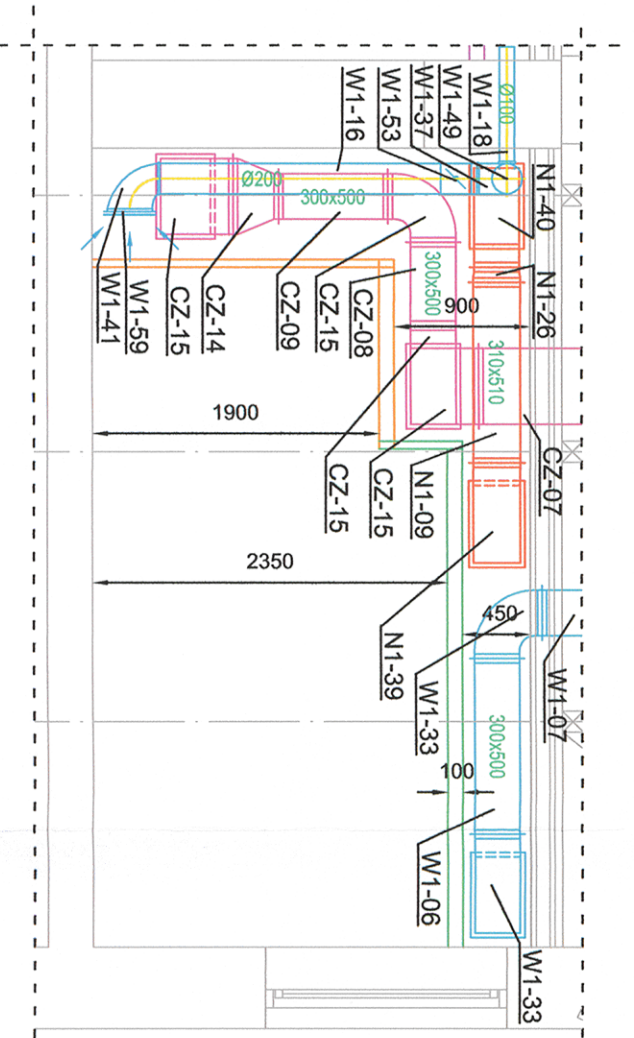


Przekrój Z-Z

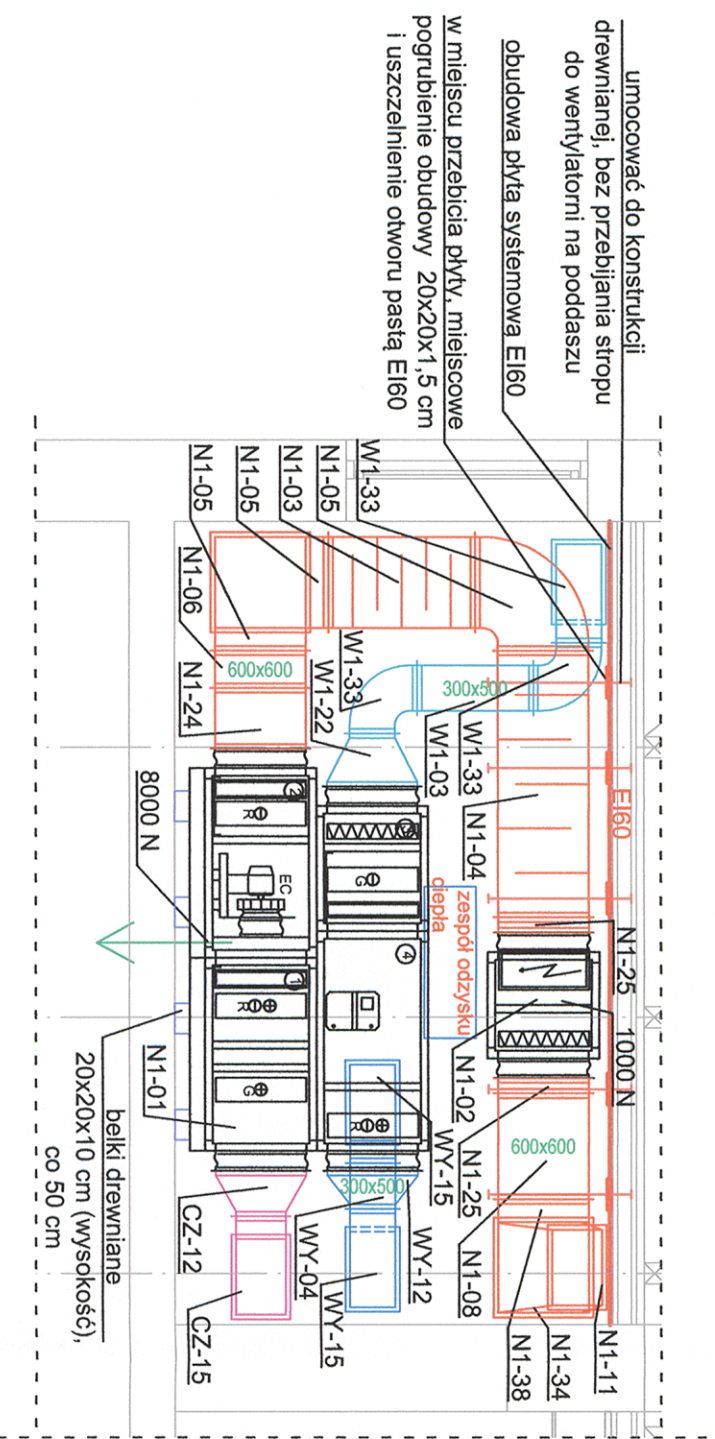


Przekrój Y-Y

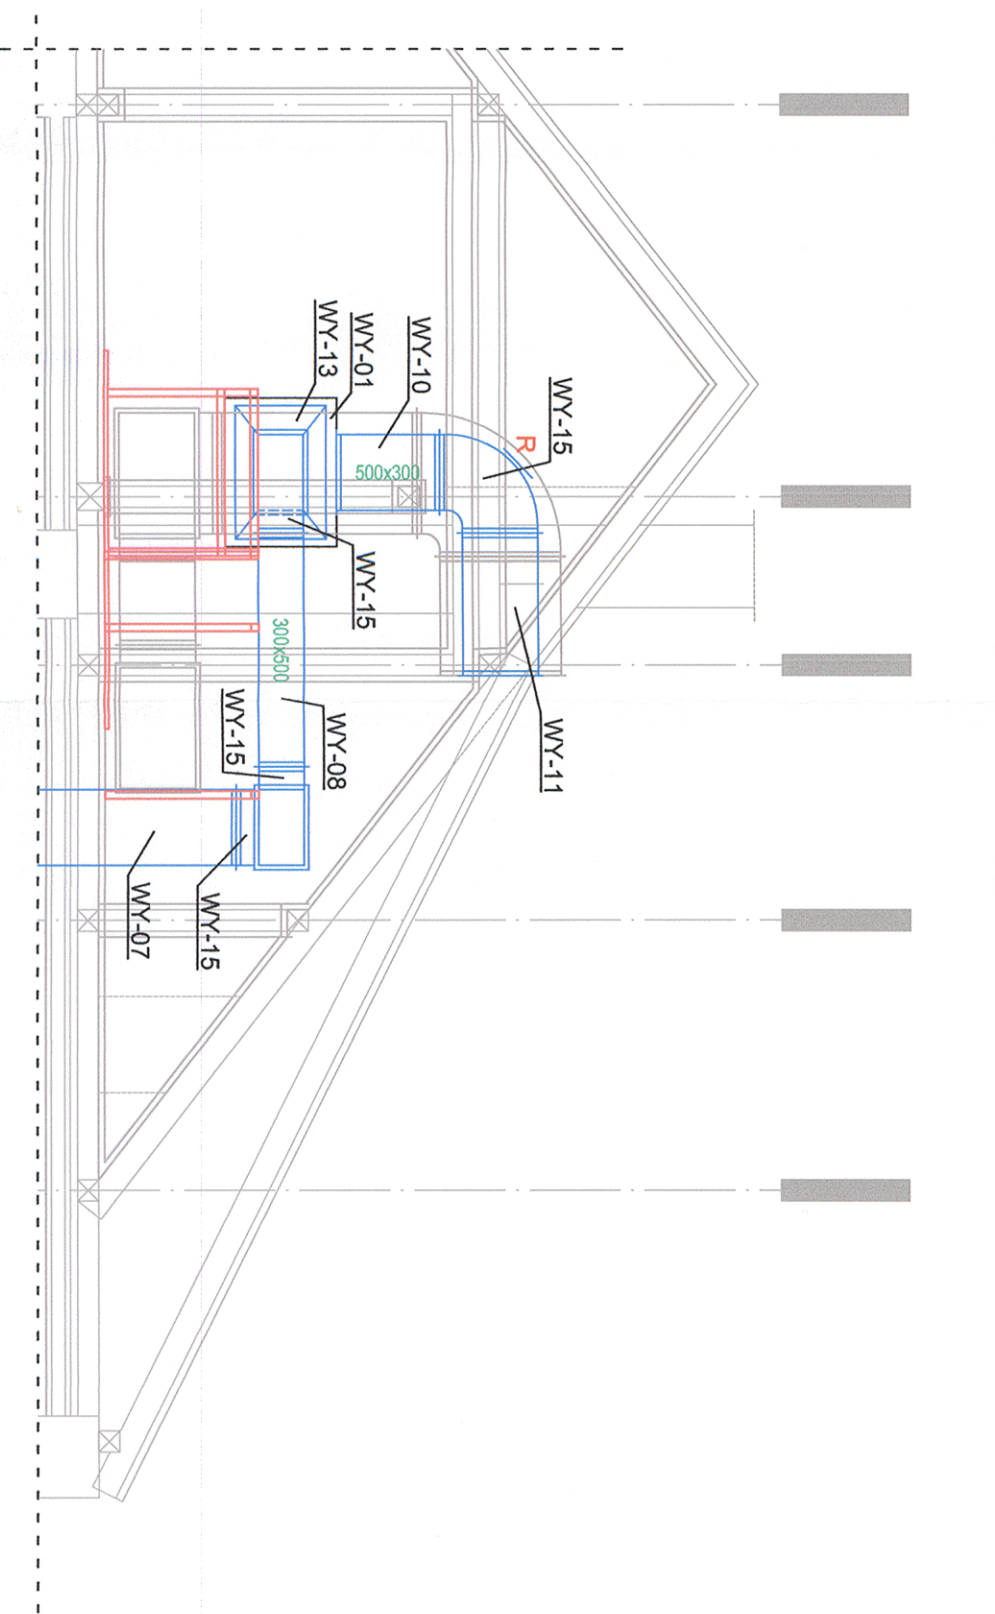

Przekrój W-W


Przekrój X-X

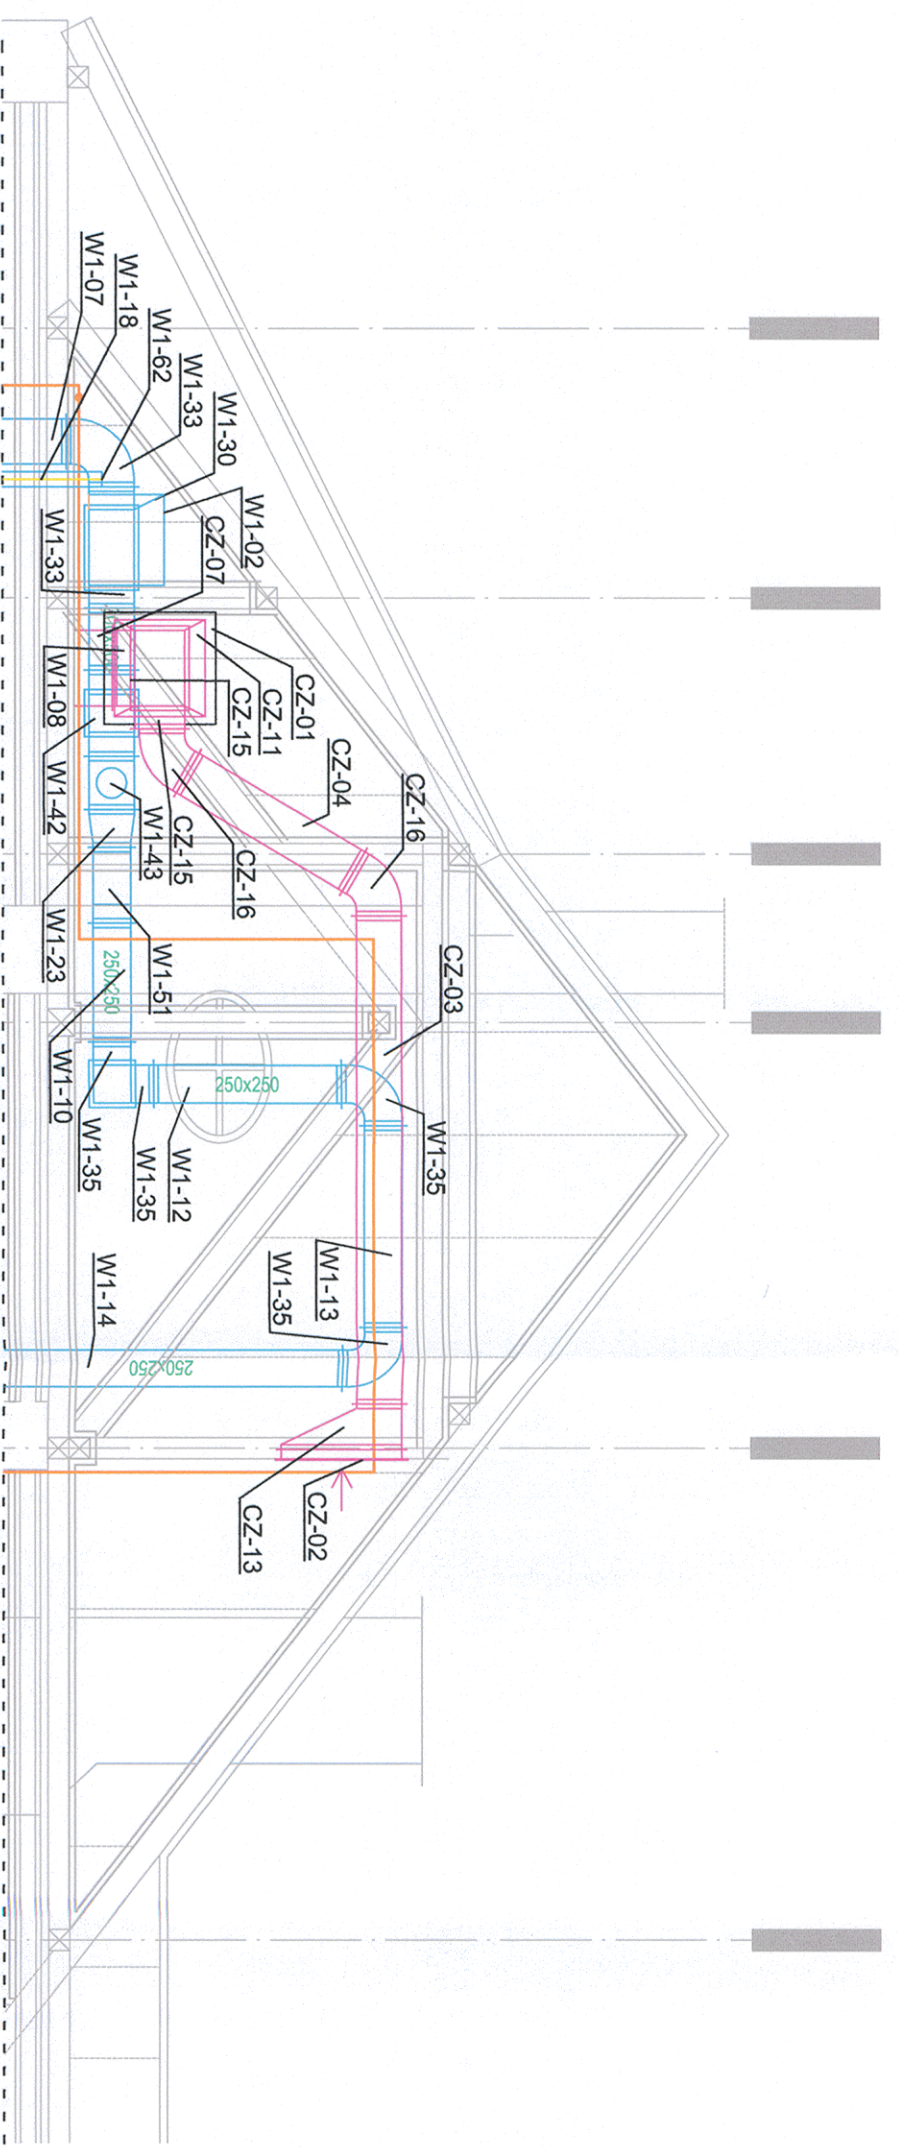

LEGENDA:



- wentylacja nawiew
- wentylacja wyciąg
- wentylacja zmywalnia nawiew
- wentylacja zmywalnia wyciąg
- czerpnia
- wyrzutnia
- instalacja klimatyzacji freonowej
- przepustnica

nr. umowy: ZP.261.84.2024

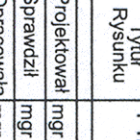

'PROJEKTOWANIE, NADZORY'

JANUSZ KARWAS

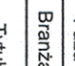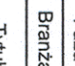Nazwa Inwestycji	Przebudowa instalacji wentylacji i klimatyzacji oraz pomieszczenia nr 42A na IV piętrze Zakładu Badnia Surwico i Szczepionek NIZP PZH - PIB w Warszawie przy ul. Chmińskiej 24				
Adres	ul. Chmińska 16 04 - 121 Warszawa NIP: 521 219 62 97	Kraj	PL	Lat	2024
Faza	Projekt Techniczny				
Branża	SANTARNA				
Typul Rysunku	Przekroje				
Imię i Nazwisko	mgr inż. Janusz Karwas				
Sprawdził	mgr inż. Maciej Karwas	Data	20.11.2024	Podpis	
Opiekuwała	mgr inż. Aleksandra Nagrabia	Data	20.11.2024	Podpis	
Skala	1:50	Przebieg	7	Uprawnienie	SI-1023/18 MAZ/2018 PIWS/18