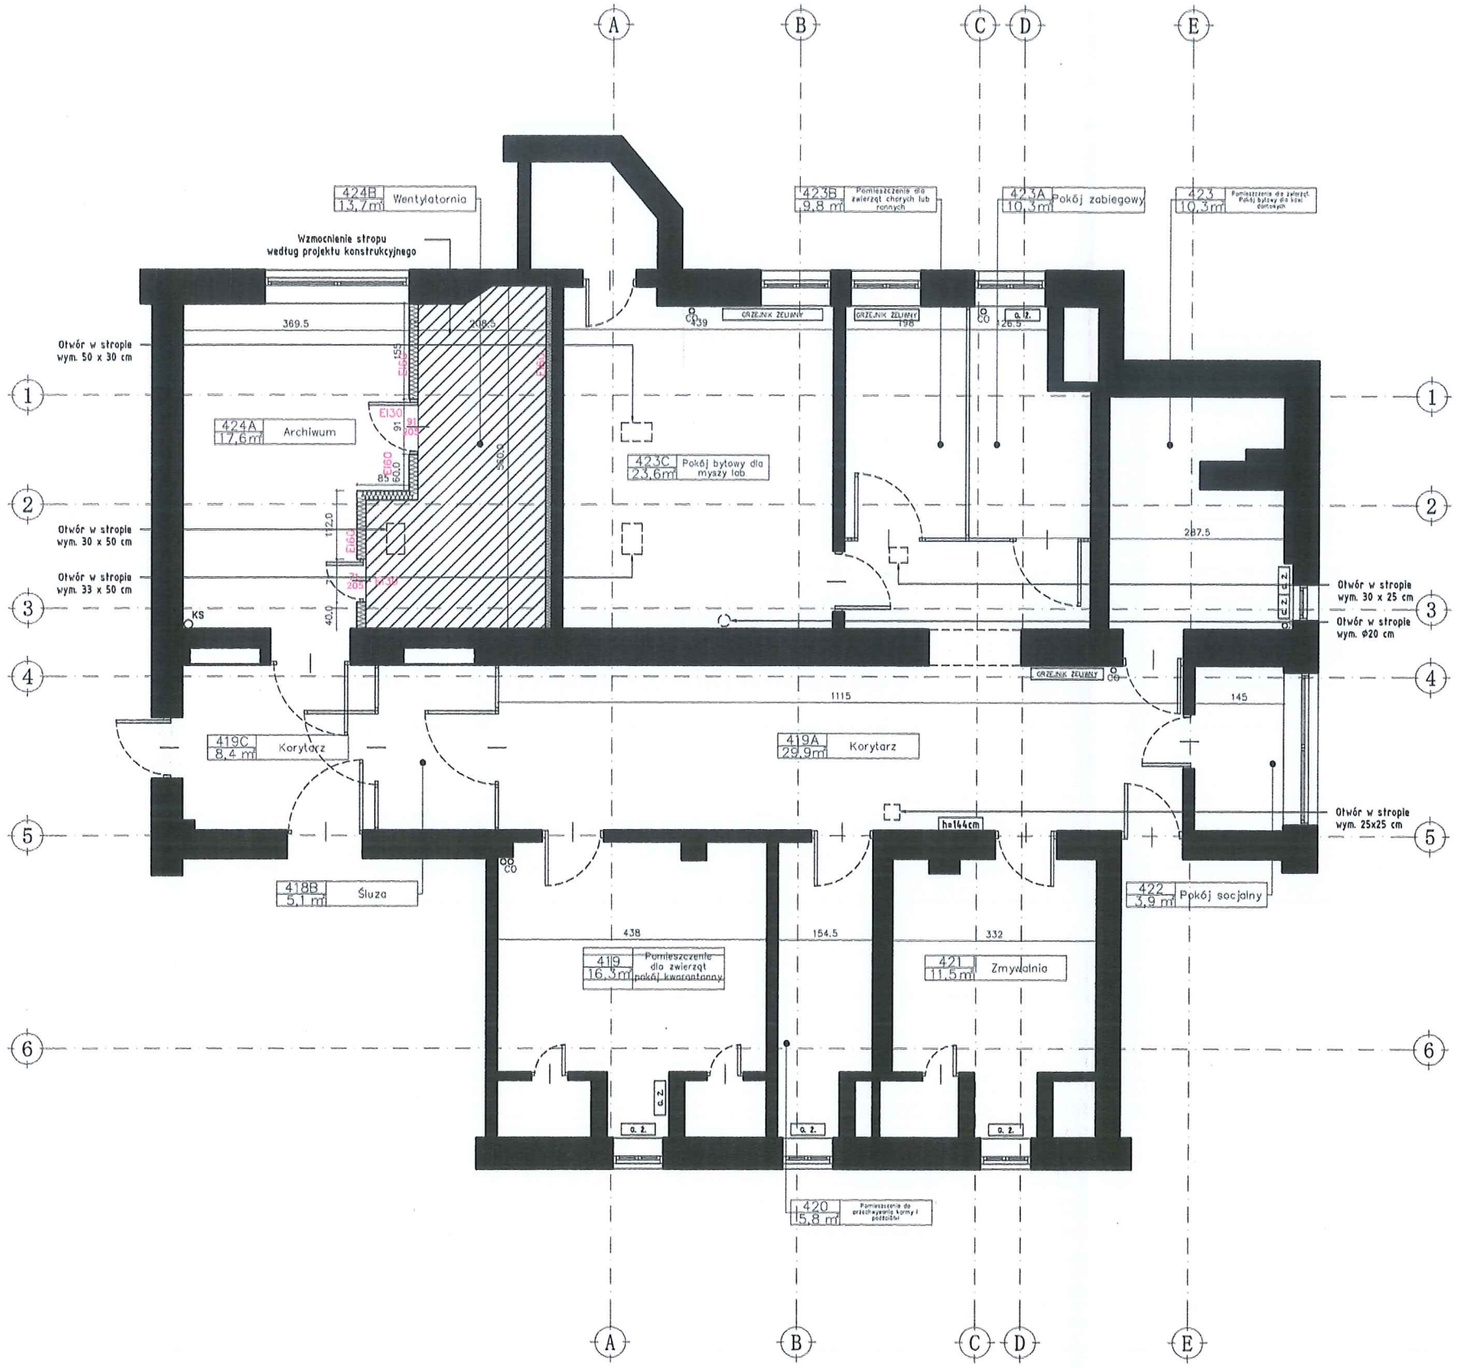

Uzgodniono pod względem wymagań higienicznych i zdrowotnych bez zastrzeżeń (~~z zastrzeżeniami~~)

Data 6.12.24

L.p. 6112

mgr inż. Patryk Kowalewski
Rzeczoznawca ds. sanitarnohigienicznych
nr uprawnienia 6-BPIO/2016
w/z bud. przemysł. ogól. bez ogr. zdrowia
01-864 W-wa, ul. Kochanowskiego 32/212
kom. +48 505 756 586

RZECZOZNAWCA DO SPRAW ZABEZPIECZEŃ PRZECIWPOŻAROWYCH

inż. Janusz Łasak Nr upr. 54/93

W-wa, dn. 6.12.2024

Zgodność projektu z wymaganiami ochrony przeciwpożarowej stwierdzam

bez uwag z uwagami

'PROJEKTOWANIE, NADZORY'
JANUSZ KARWAS

ul. Znicza 16
04 - 121 Warszawa
NIP: 521 219 82 97

ul. Łukowa 7/43
02 - 767 Warszawa
www.projnadz.pl
biuro@projnadz.pl

Nazwa Inwestycji	Przebudowa instalacji wentylacji i klimatyzacji oraz pomieszczenia nr. 424 na IV piętrze Zakładu Badnia Surowic i Szczepionek NIZP PZH - PIB w Warszawie przy ul. Chocimskiej 24
Inwestor	Narodowy Instytut Zdrowia Publicznego PZH - Państwowy Instytut Badawczy, ul. Chocimska 24, 00-791 Warszawa
Adres	ul. Chocimska 24, Warszawa — Kategoria obiektu: IX,Id.dz.146505_8.0113.66, woj.mazowieckie pow.Warszawa, Gm.Dzielnica Mokotów, Ob.1-01-13, Nr ew.dz. 66
Faza	PROJEKT WYKONAWCZY
Branża	ARCHITEKTONICZNA
Tytuł Rysunku	Rzut piętra IV

	Imię i Nazwisko	Data	Podpis	Specjalność	Uprawnienia
Projektował	mgr inż. arch. Beata Korwin-Szymanowska	20.11.2024		architektoniczna	MA 008/03
Sprawdził	mgr inż. arch. Przemysław Alchimowicz	20.11.2024		architektoniczna	270/LBOKK/202
			skala	1:100	Rys. 1