



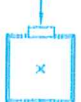



LEGENDA:

-  wentylacja wyciąg
-  wentylacja nawiew
-  wentylacja nawiew zmywalnia
-  oświetlenie

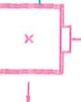

nr. umowy: ZP.261.84.2024

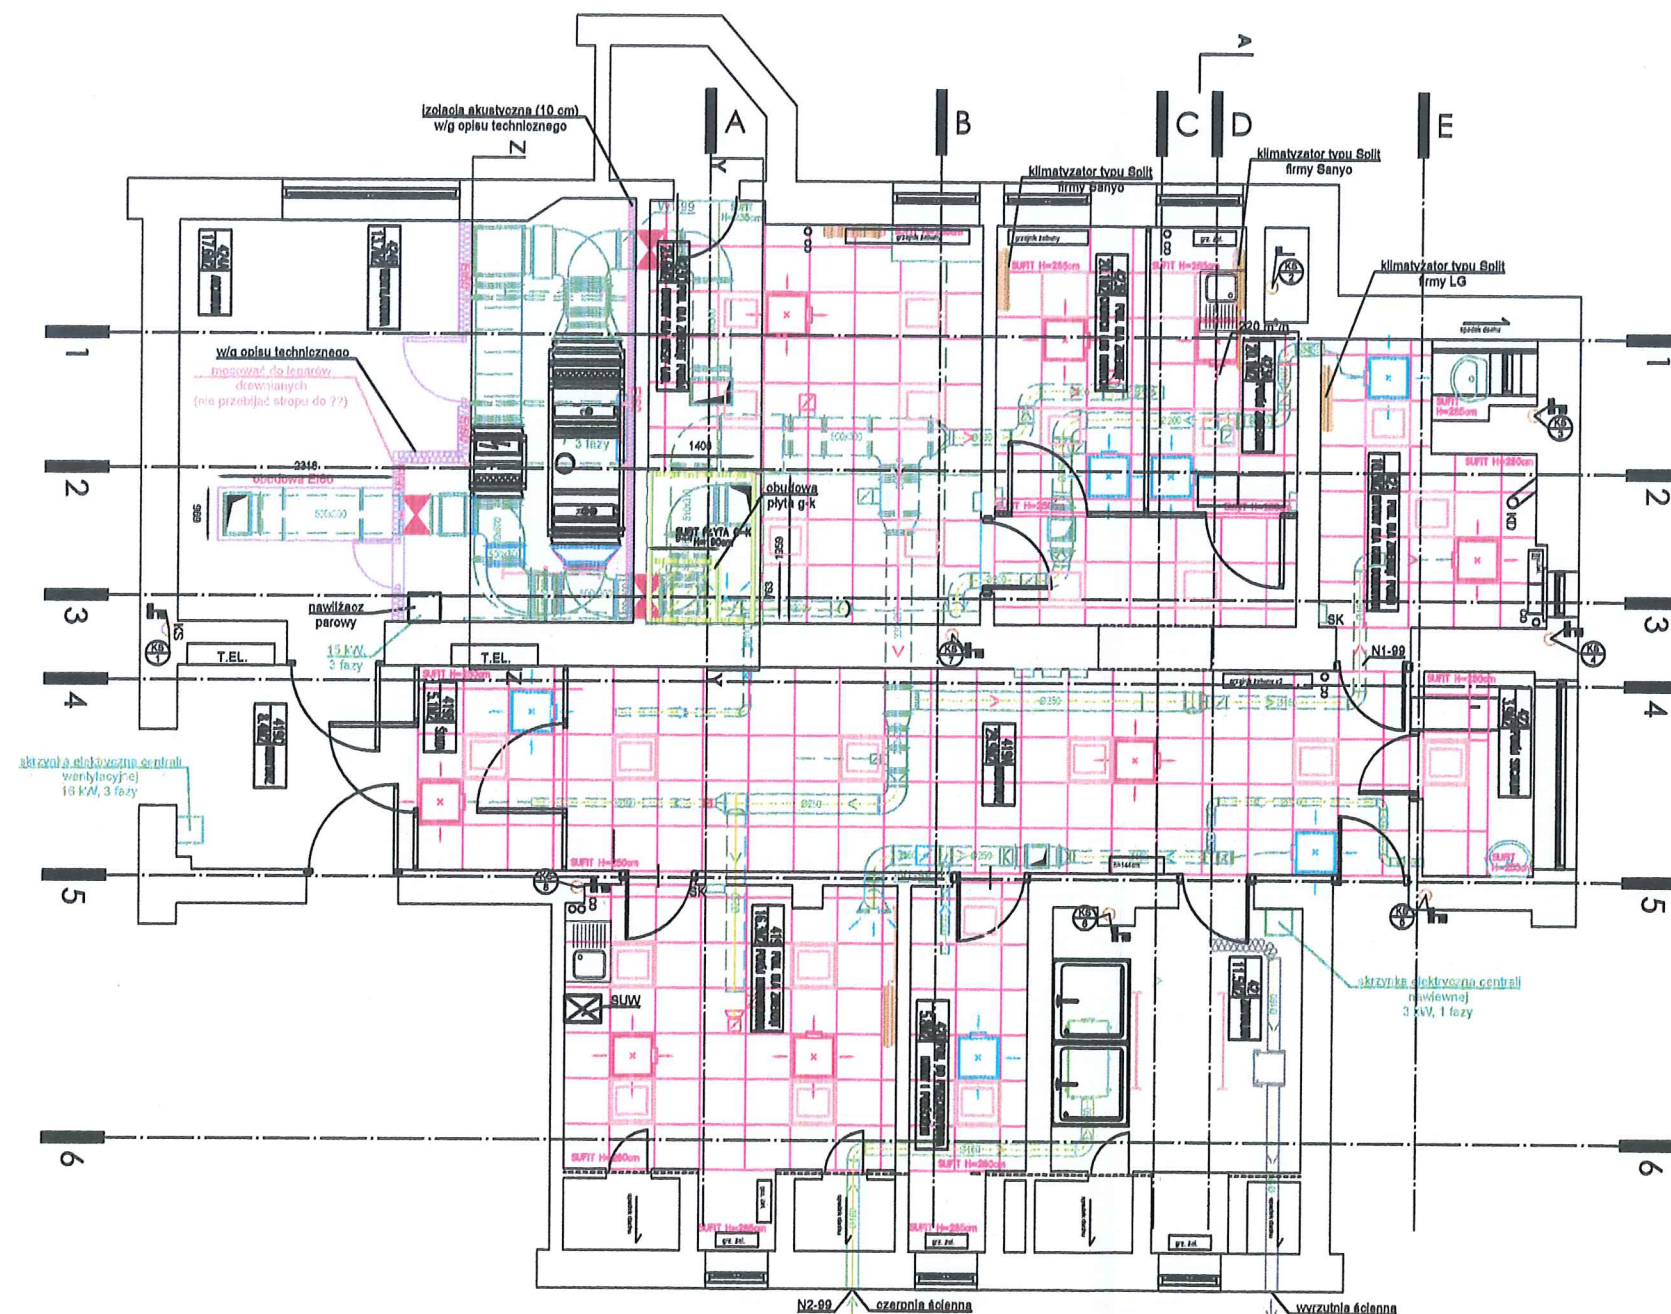

'PROJEKTOWANIE, NADZORY'

JANUSZ KARWAS

ul. Złocza 16
04 - 121 Warszawa
NIP: 521 219 82 97

ul. Łukowa 7/43
02 - 767 Warszawa
www.projnadz.pl
biuro@projnadz.pl

Nazwa Inwestycji	Przebudowa instalacji wentylacji i klimatyzacji oraz pomieszczenia nr. 424 na IV piętrze Zakładu Badania Surowic i Szczepionek NIZP PZH - PIB w Warszawie przy ul. Chocimskiej 24								
Inwestor	Narodowy Instytut Zdrowia Publicznego PZH - Państwowy Instytut Badawczy, ul. Chocimska 24, 00-791 Warszawa								
Adres	ul. Chocimska 24, Warszawa	Kategoria obiektu: IX, Id. dz. 140505_0.0113.66, woj. mazowieckie pow. Warszawa, Gm. Dzielnica Mokotów, Ob. 1-01-13, Nr ew. dz. 66							
Faza	PROJEKT WYKONAWCZY								
Branża	ARCHITEKTONICZNA								
Tytuł Rysunku	Rzut IV piętra - sufit podwieszony								
Projektował	mgr inż. arch. Beata Korwin-Szymanowska	Data	20.11.2024	Podpis	architektura				
Sprawił	mgr inż. Przemysław Archimowicz	Data	20.11.2024	Podpis	architektura				
Opracowała	mgr inż. arch. Beata Korwin-Szymanowska	Data	20.11.2024	Podpis	architektura				
				skala	1:100				
				Rys.	2				