


T-4

L1/L2/L3/N str.1

do str.2

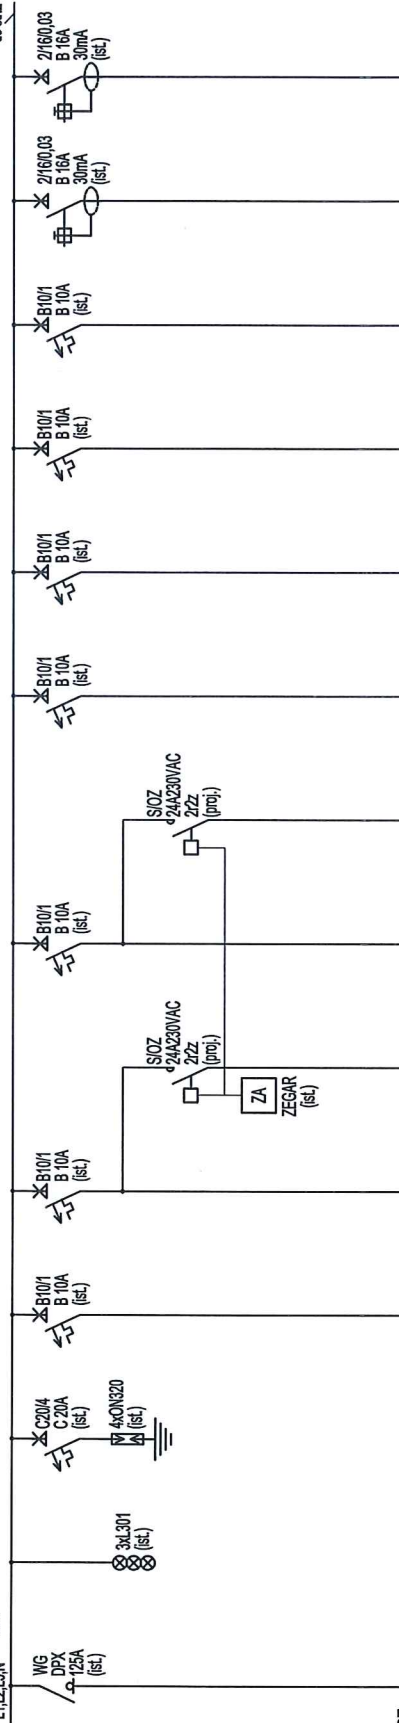


Oznaczenie	WG	LK	OP	T-4/01	T-4/02	T-4/02/1	T-4/03	T-4/03/1	T-4/04	T-4/05	T-4/06	T-4/07	T-4/08
Nazwa	Zasilanie tablicy T-4 (istniejące)	Lampki kontrolne (istniejące)	Ochronniki przepięć TYP 142	Oświetlenie awaryjne	Oświetlenie pokoje zwierząt	Oświetlenie proponowana nastawa praca w trybie 12h/12h	Oświetlenie pokoje zwierząt	Oświetlenie proponowana nastawa praca w trybie 12h/12h	Oświetlenie korytarz	Oświetlenie	Rezerwa	Rezerwa	Obwód 230V gniazdzowy
Typ przewodu	istniejący			N2XH(B2ca)	N2XH(B2ca)	N2XH(B2ca)	N2XH(B2ca)	N2XH(B2ca)	N2XH(B2ca)	N2XH(B2ca)			(istniejący)
Przekrój przewodu	istniejący			3x1,5mm²	3x1,5mm²	3x1,5mm²	3x1,5mm²	3x1,5mm²	3x1,5mm²	3x1,5mm²			istniejący
Moc zainstalowana	istniejący			0,1kW	0,3kW	0,2kW	0,3kW	0,3kW	0,3kW	0,3kW			istniejący

Uwaga:

- System pracy sieci TN-S.
- Tablica istniejąca.
- Rozdzielnica i ochronniki przepięć uzienić poprzez połączenie z instalacją uziemiaczą wyrównania potencjału i przewodem ochronnym PE.
- Połączenie wykonanie kablem o przekroju 25mm².
- Połączenie ochronników przepięć z poszczególnymi biegami instalacji wykonąć przewodem o przekroju min. 16mm².
- Dopuszcza się pozostawienie istniejących sprawnych aparatów w tablicy elektrycznej.
- Przewody uziemione w trakcie prac należy zdekontować.
- Moc szczyłowa rozdzielni istniejąca, wymiana istniejących urządzeń oświetlenia na urządzenia potężniejszej i mniejszej mocy.

Nr zlecenia	Stadium	Skala	Data	Rewizja
	Projekt Wykonawczy	--	11.2024	0
Zadanie projektowe				
PRZEBUDOWA INSTALACJI WENTYLACJI I KLIMATYZACJI ORAZ POMIESZCZENIA 42A NA IV PIĘTRZE ZAGADU BUDOWA SUDOWI SZCZEPIONEK NZP ZH-PB W WARSZAWIE PRZY ULICY CHOCIMSKIEJ 24				
Adres				
ul. Chocimska 24, Warszawa				
Inwestor				
Narodowy Instytut Zdrowia Publicznego PZH - Państwowy Instytut Badawczy				
Nazwa rysunku				
SCHEMAT TABLICY T-4				
Strona		Nr rys.		Rok
1/3		102P24-E01-05-T01		2024
Projektować:		Imię i Nazwisko		Nr upr.
mgr inż. Andrzej Żuchowski		inż. Jarosław Małkiewicz		LUB/0144/POB/05
Sprawdził:		Inż. Paweł Stefanik		MAZ/0414/PWOB/05
Opracował:		Numer archiwalny		Podpis

T-4

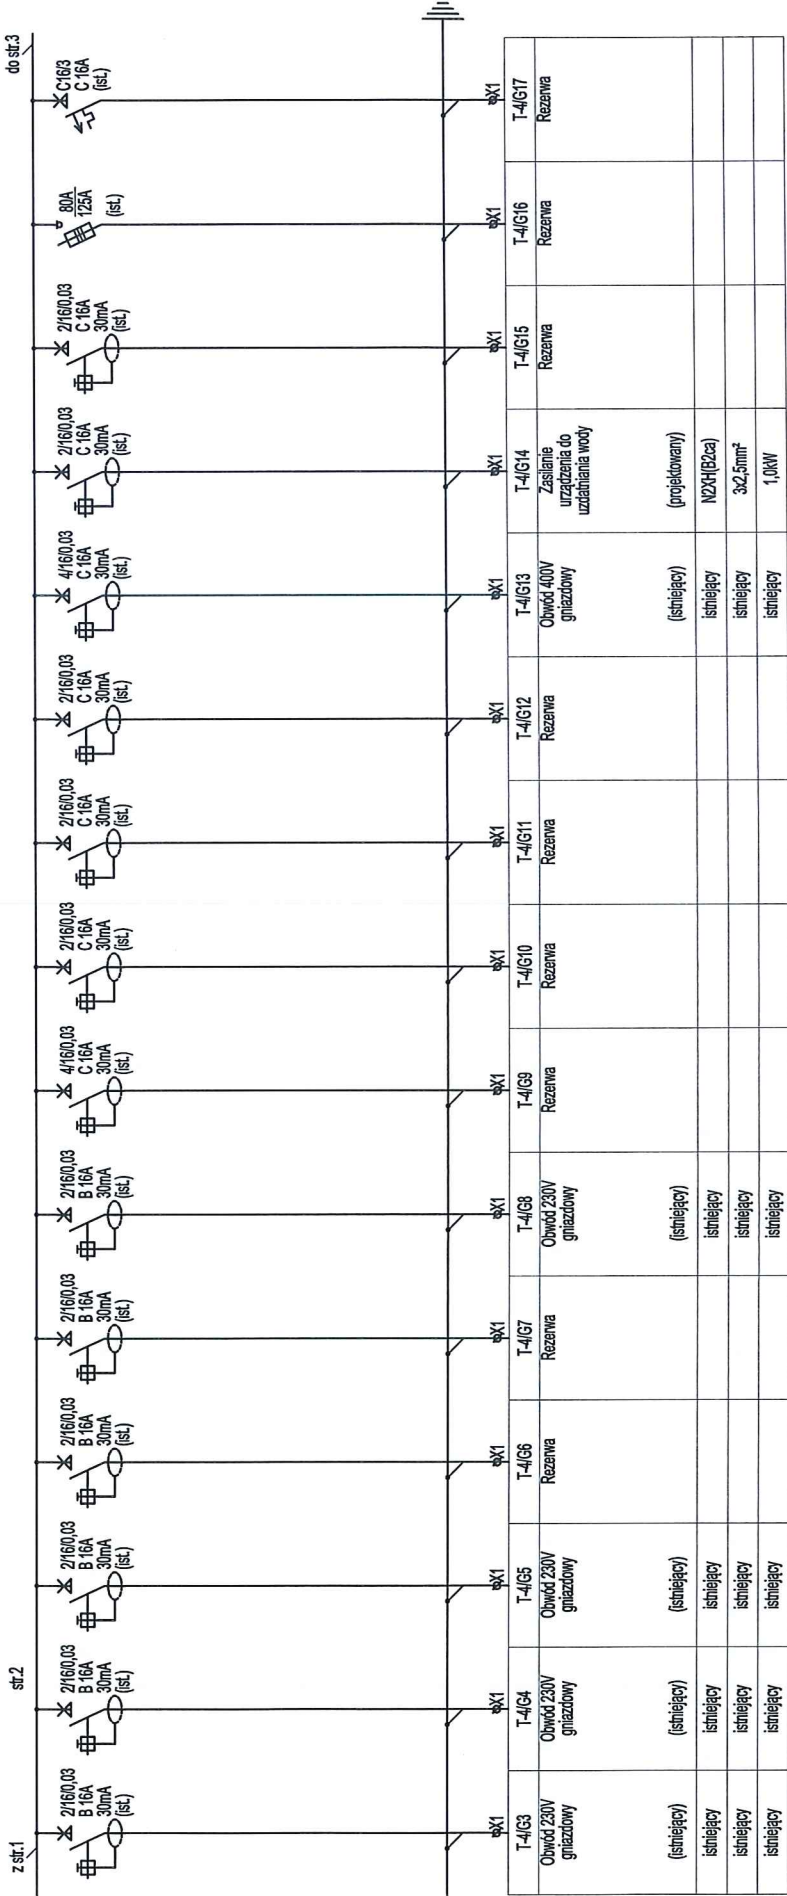


Zadanie projektowe	PRZEBUDOWA INSTALACJI WENTYLACJI I KLIMATYZACJI ORAZ POMIESZCZENIA 424 NA IV PIĘTRZE ZAKŁADU BADAŃ SUROWICZ SZCZEPIONEK NIZP PZH-PB W WARSZAWIE PRZY ULICY CHOCIMSKIEJ 24					Imię i Nazwisko	Nr. upr.	Podpis
						inż. Jarosław Malinowski	LUB/0144/POOE/05	
Adres	ul. Chocimska 24, Warszawa					Sprawdził:	inż. Paweł Stefanik	MAZ/0414/PWOE/05
Investor	Narodowy Instytut Zdrowia Publicznego PZH - Państwowy Instytut Badawczy					Opracował:	mgr inż. Andrzej Żuchowski	
Nazwa rysunku	SCHEMAT TABLIC T-4					Numer archiwalny		
						Strona		
						Nr rys.		
						Brzoza		
					2/3	102P24-E01-05-T01	Elektryczna	Rok
					2024			

Nr zlecenia	Stadium	Skala	Data	Revizja
	Projekt Wykonawczy	---	11.2024	0

T-4

z str.2

str.3

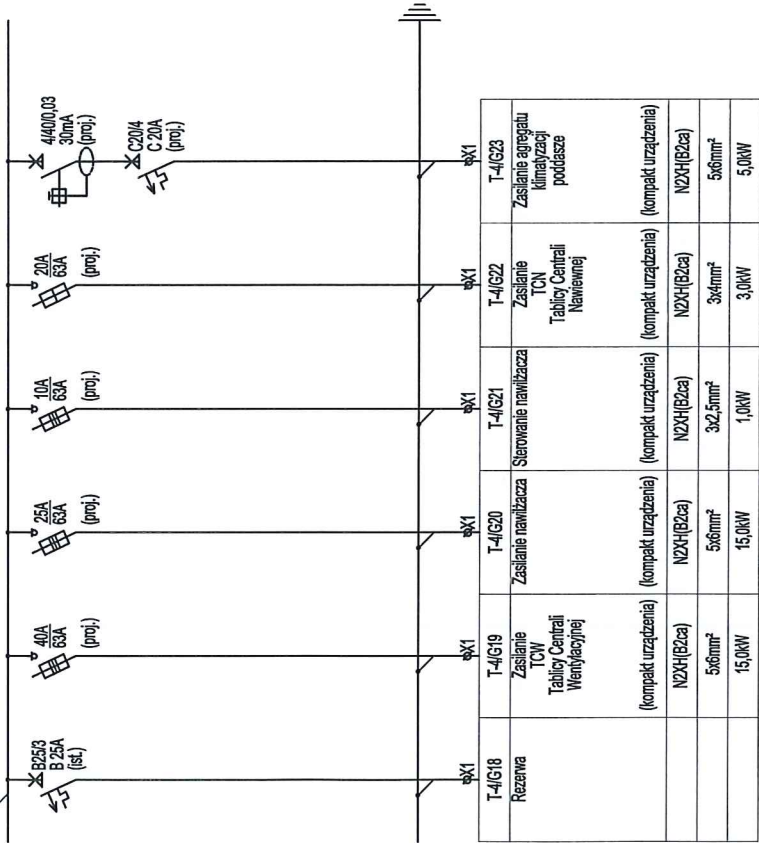

Zadanie projektowe	PRZEBUDOWA INSTALACJI WENTYLACJI I KLIMATYZACJI ORAZ POMIESZCZENIA 429 NA IV PIĘTRZE ZARZĄDU BADAŃ SIŁOWNICZEGO I SZCZEPIONEK NZP PZHF-B W WARSZAWIE PRZY ULICY CHOCIMSKIEJ 24				
	Adres	ul. Chocimska 24, Warszawa			
	Investor	Narodowy Instytut Zdrowia Publicznego PZH - Państwowy Instytut Badawczy			
	Nazwa rysunku	SCHEMAT TABLIC T-4			
Nr zlecenia	Projekt Wykonawczy	Skala	Data	Revizja	0
Podpis	LUB/01/44/POOE/05	MAZ/04/4/PWOE/05	Nur archiwalny	Strona	3/3
Nr rys.	102P24-E01-05-T01	Elektryczna	Rok	2024	