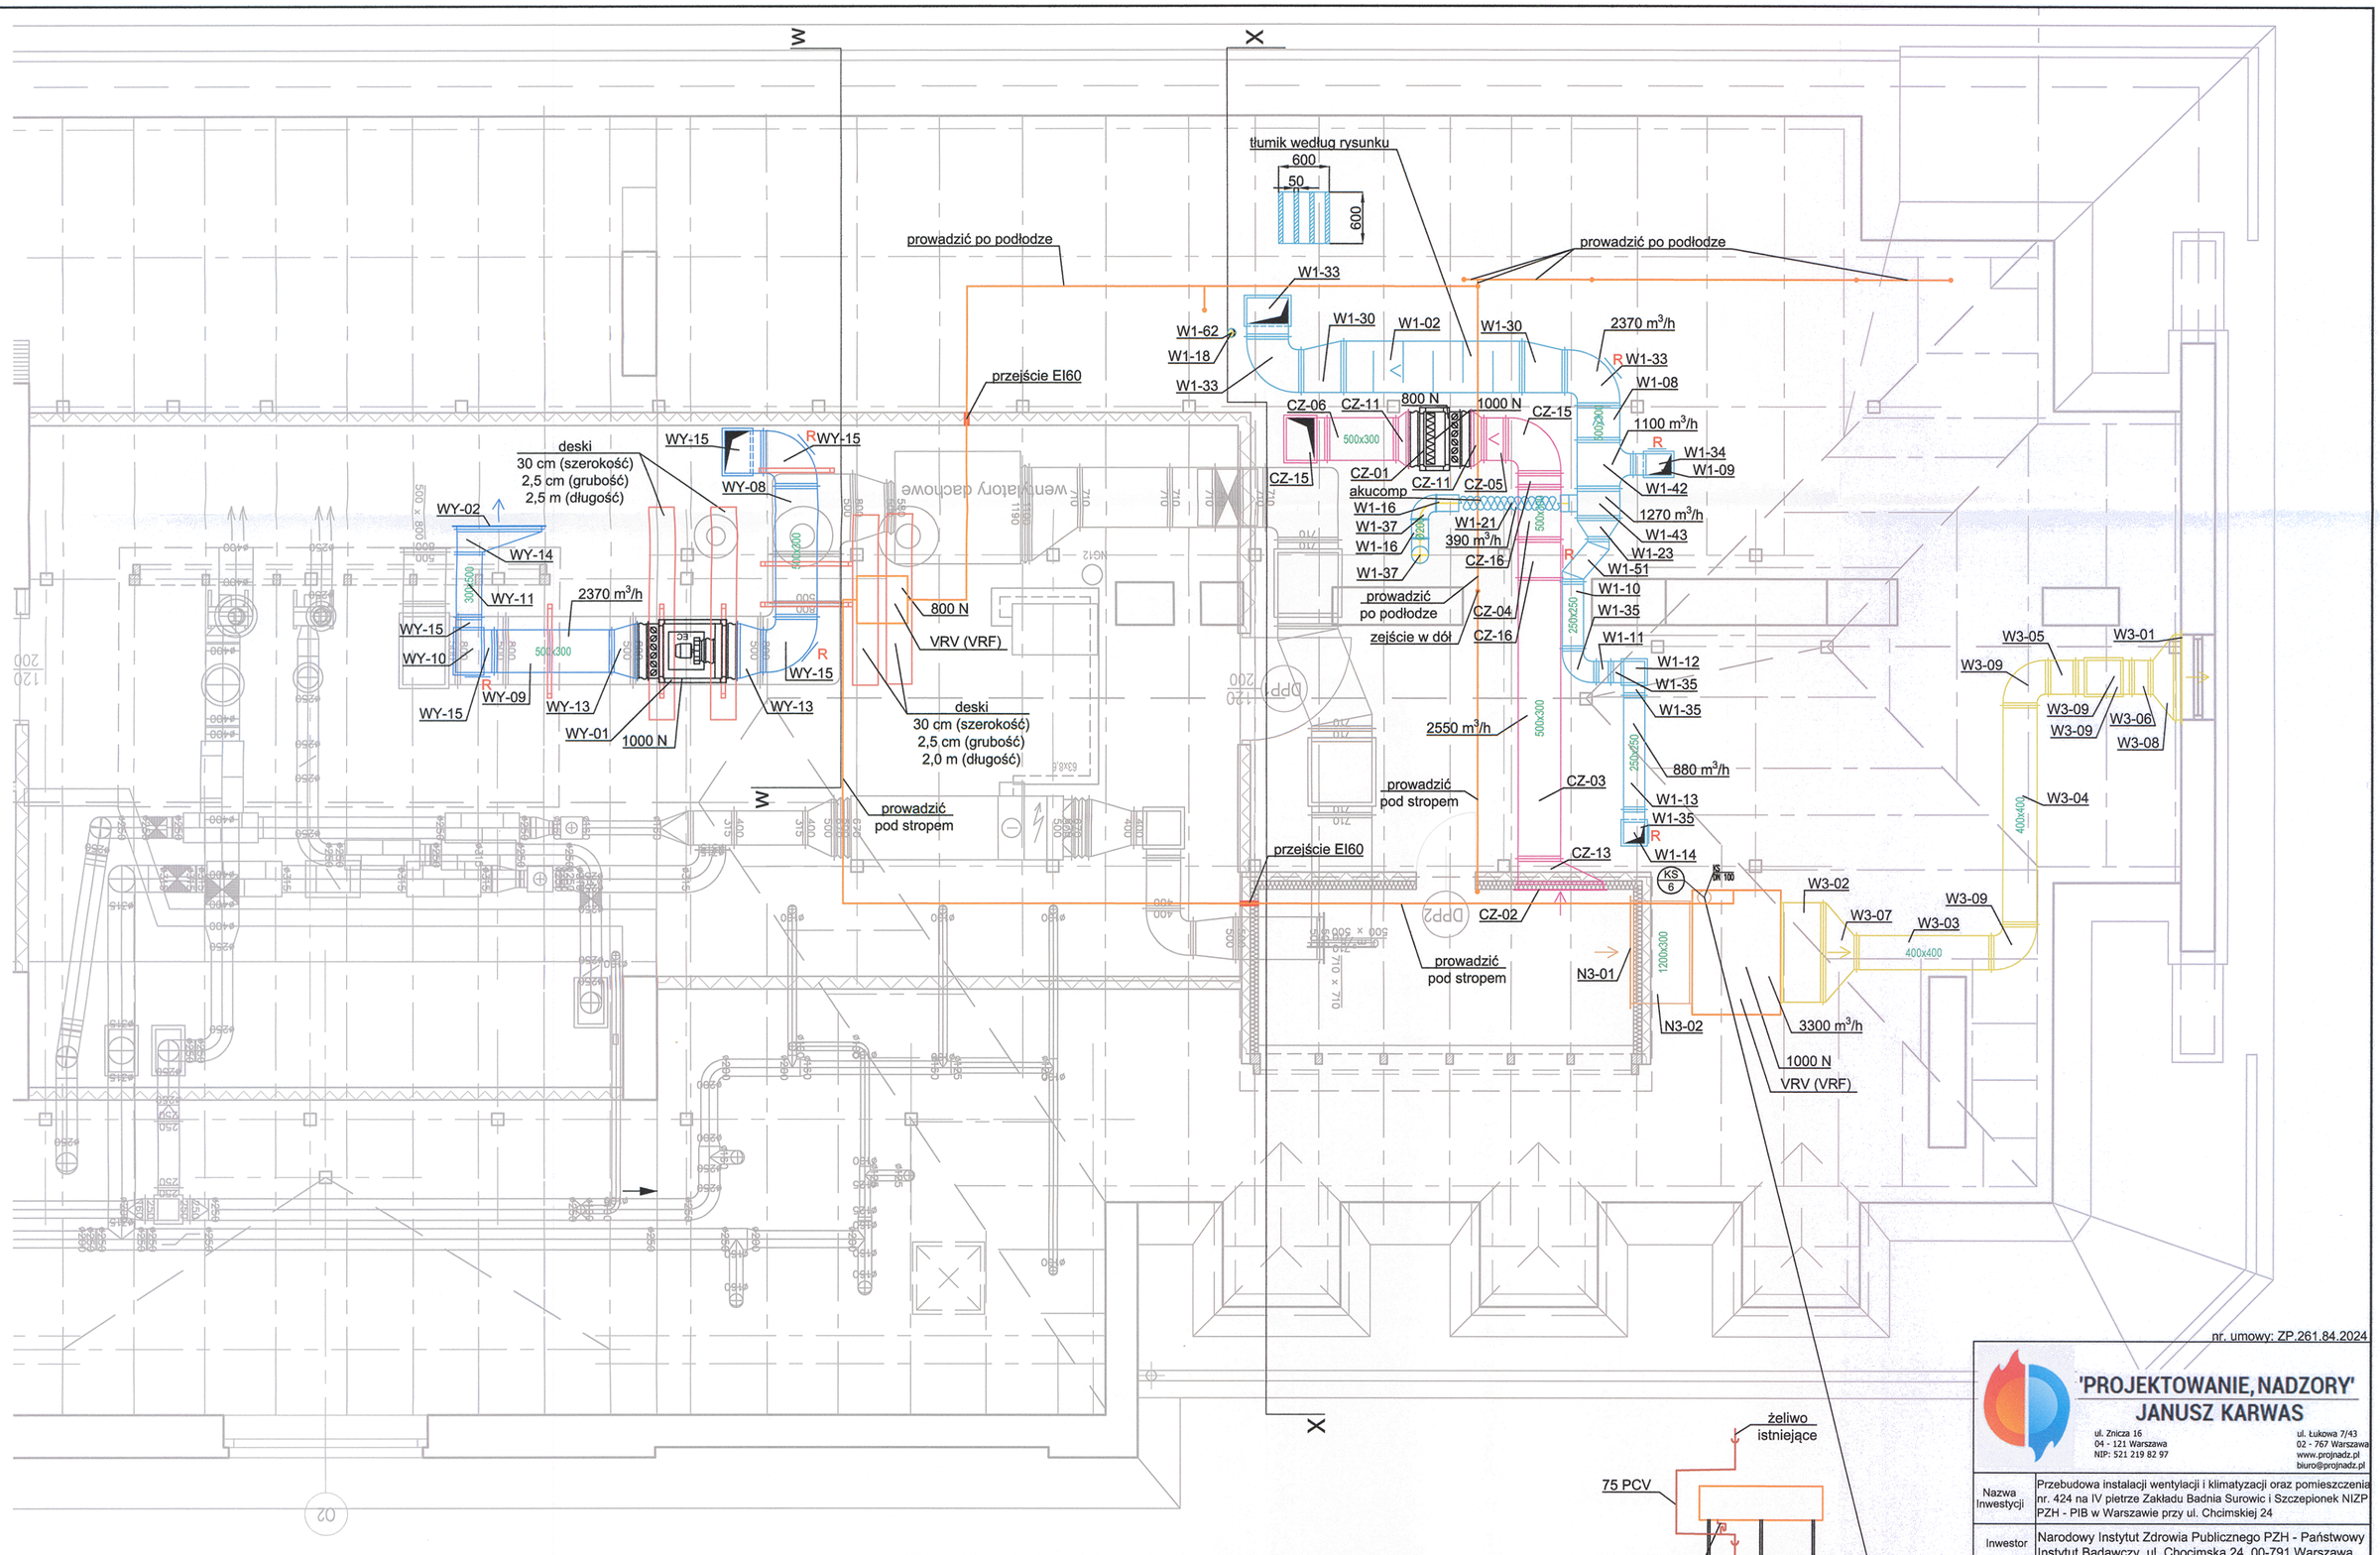

LEGENDA:

- wentylacja nawiew
- wentylacja wyciąg
- czerpnia
- wyrzutnia
- instalacja klimatyzacji freonowej
- instalacja wentylacji wymiennika ciepła nawiew
- instalacja wentylacji wymiennika ciepła wywiew

nr. umowy: ZP.261.84.2024

'PROJEKTOWANIE, NADZORY'
JANUSZ KARWAS
ul. Znicza 16
04 - 121 Warszawa
NIP: 521 219 82 97
ul. Łukowa 7/43
02 - 767 Warszawa
www.projnadz.pl
biuro@projnadz.pl

Nazwa Inwestycji	Przebudowa instalacji wentylacji i klimatyzacji oraz pomieszczenia nr. 424 na IV pietrze Zakładu Badnia Surowic i Szczepionek NIZP PZH - PIB w Warszawie przy ul. Chcimskiej 24
Inwestor	Narodowy Instytut Zdrowia Publicznego PZH - Państwowy Instytut Badawczy, ul. Chocimska 24, 00-791 Warszawa
Adres	ul. Chocimska 24, Warszawa — Kategoria obiektu: IX,Id.dz.146505_8.0113.66, woj.mazowieckie pow.Warszawa, Gm.Dzielnica Mokotów, Ob.1-01-13, Nr ew.dz. 86
Faza	PROJEKT WYKONAWCZY
Branża	SANITARNA
Tytuł Rysunku	Rzut poddasza - instalacja wentylacji i klimatyzacji

	Imię i Nazwisko	Data	Podpis	Specjalność	Uprawnienia
Projektował	mgr inż. Janusz Karwas	20.11.2024		sanitarna	St-1023/88
Sprawdził	mgr inż. Maciej Karwas	20.11.2024		sanitarna	MAZ/0018/ PWBS/19
Opracowała	mgr inż. Aleksandra Nagraba	20.11.2024		sanitarna	—
			skala	1:50	Rys. 6