




Przekrój Z-Z

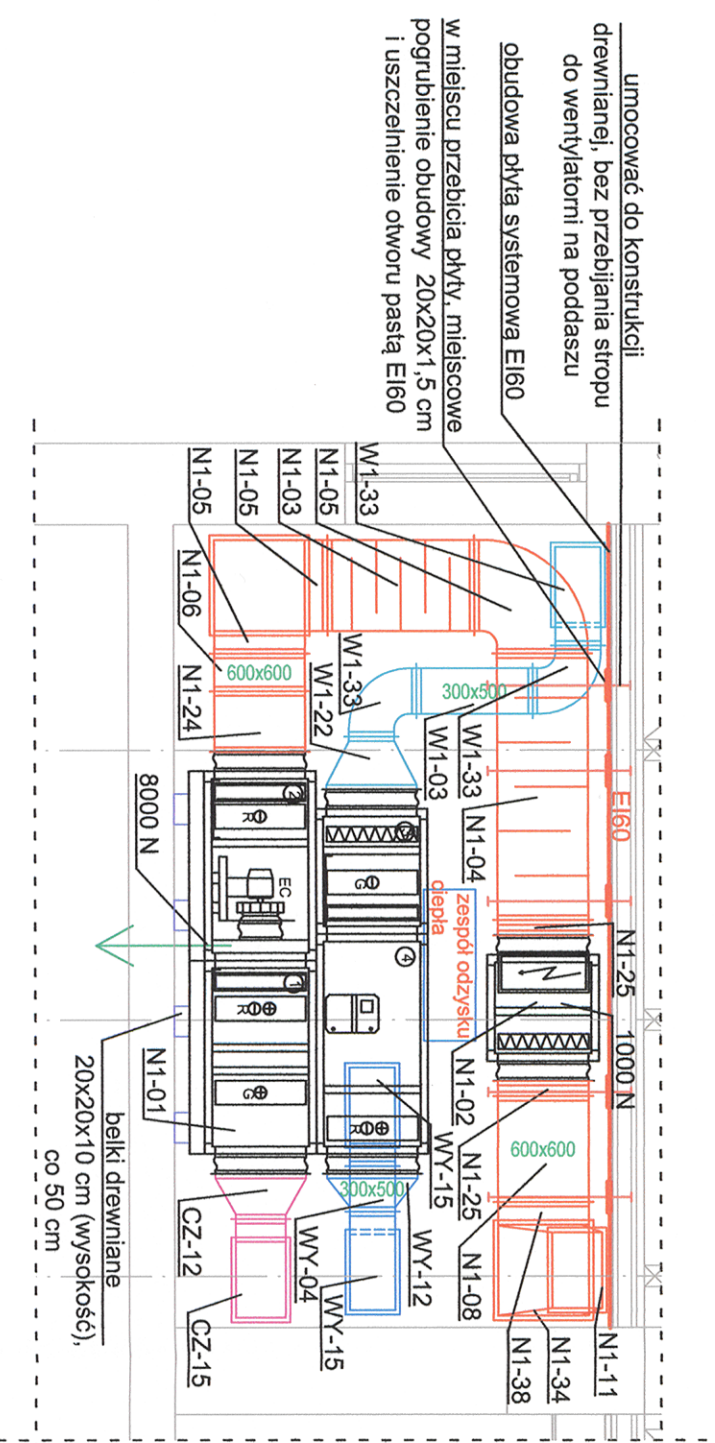


Przekrój Y-Y

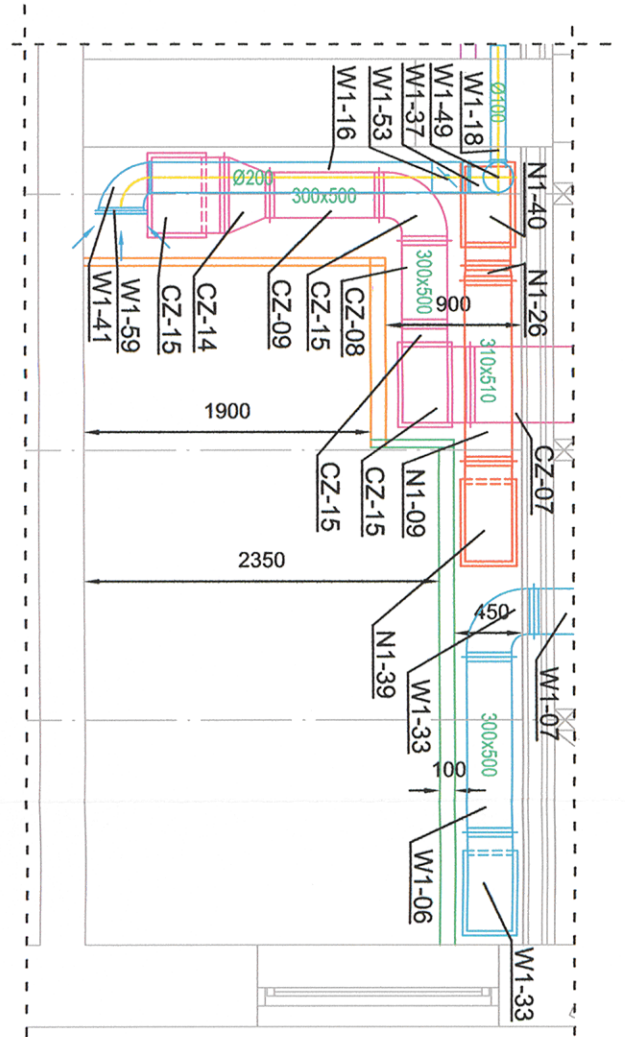


Przekrój W-W

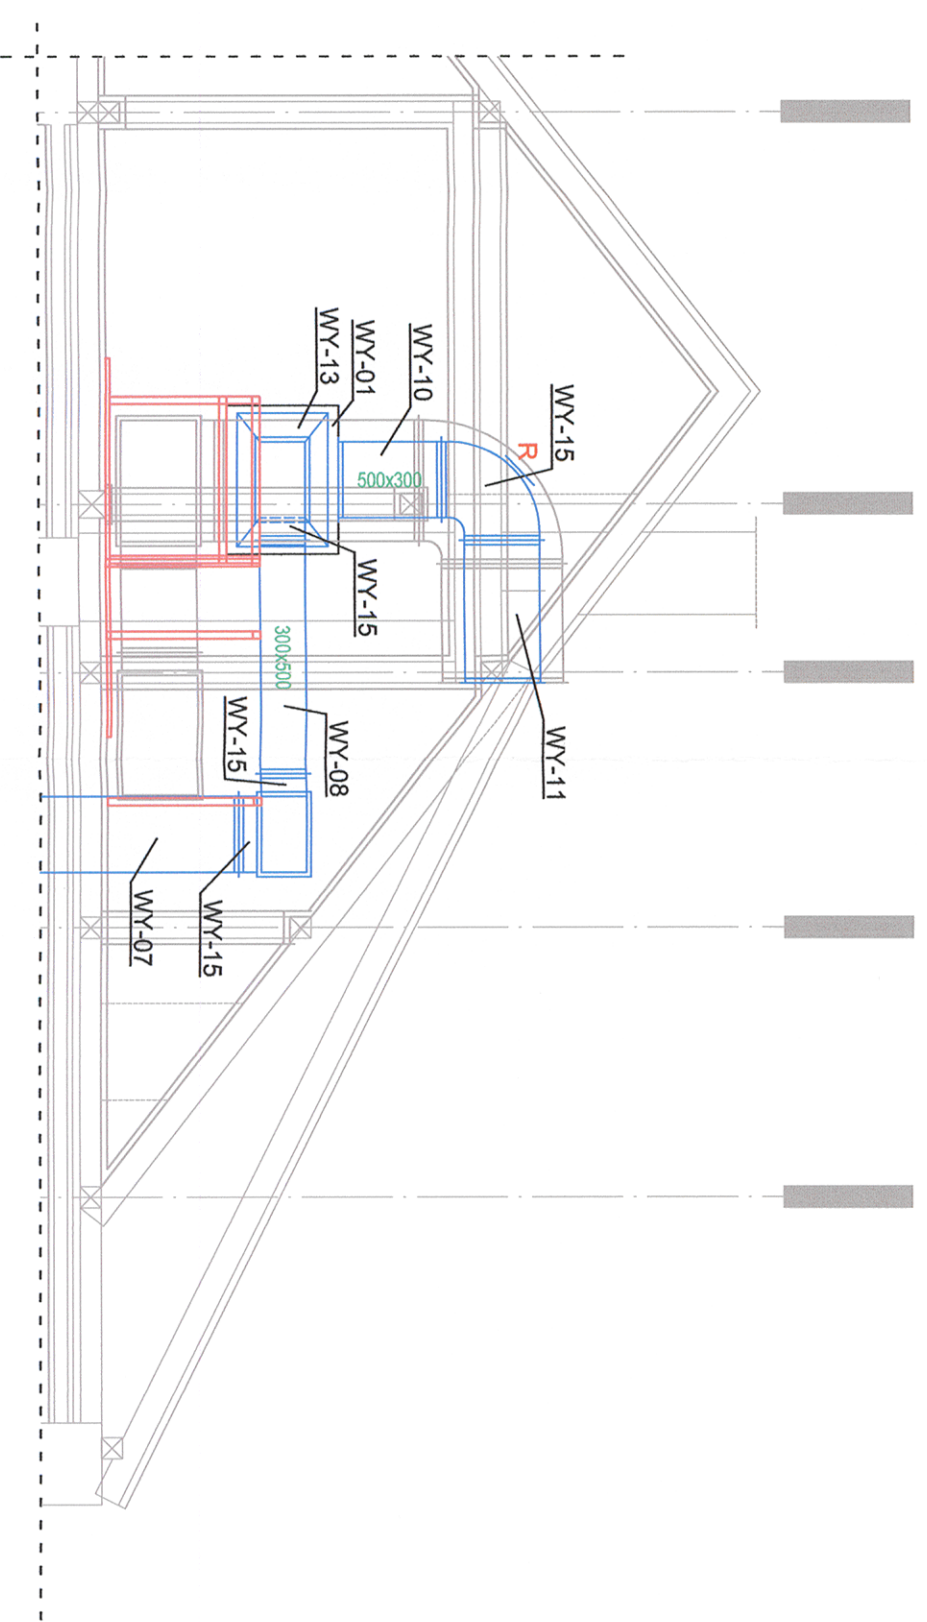


Przekrój X-X

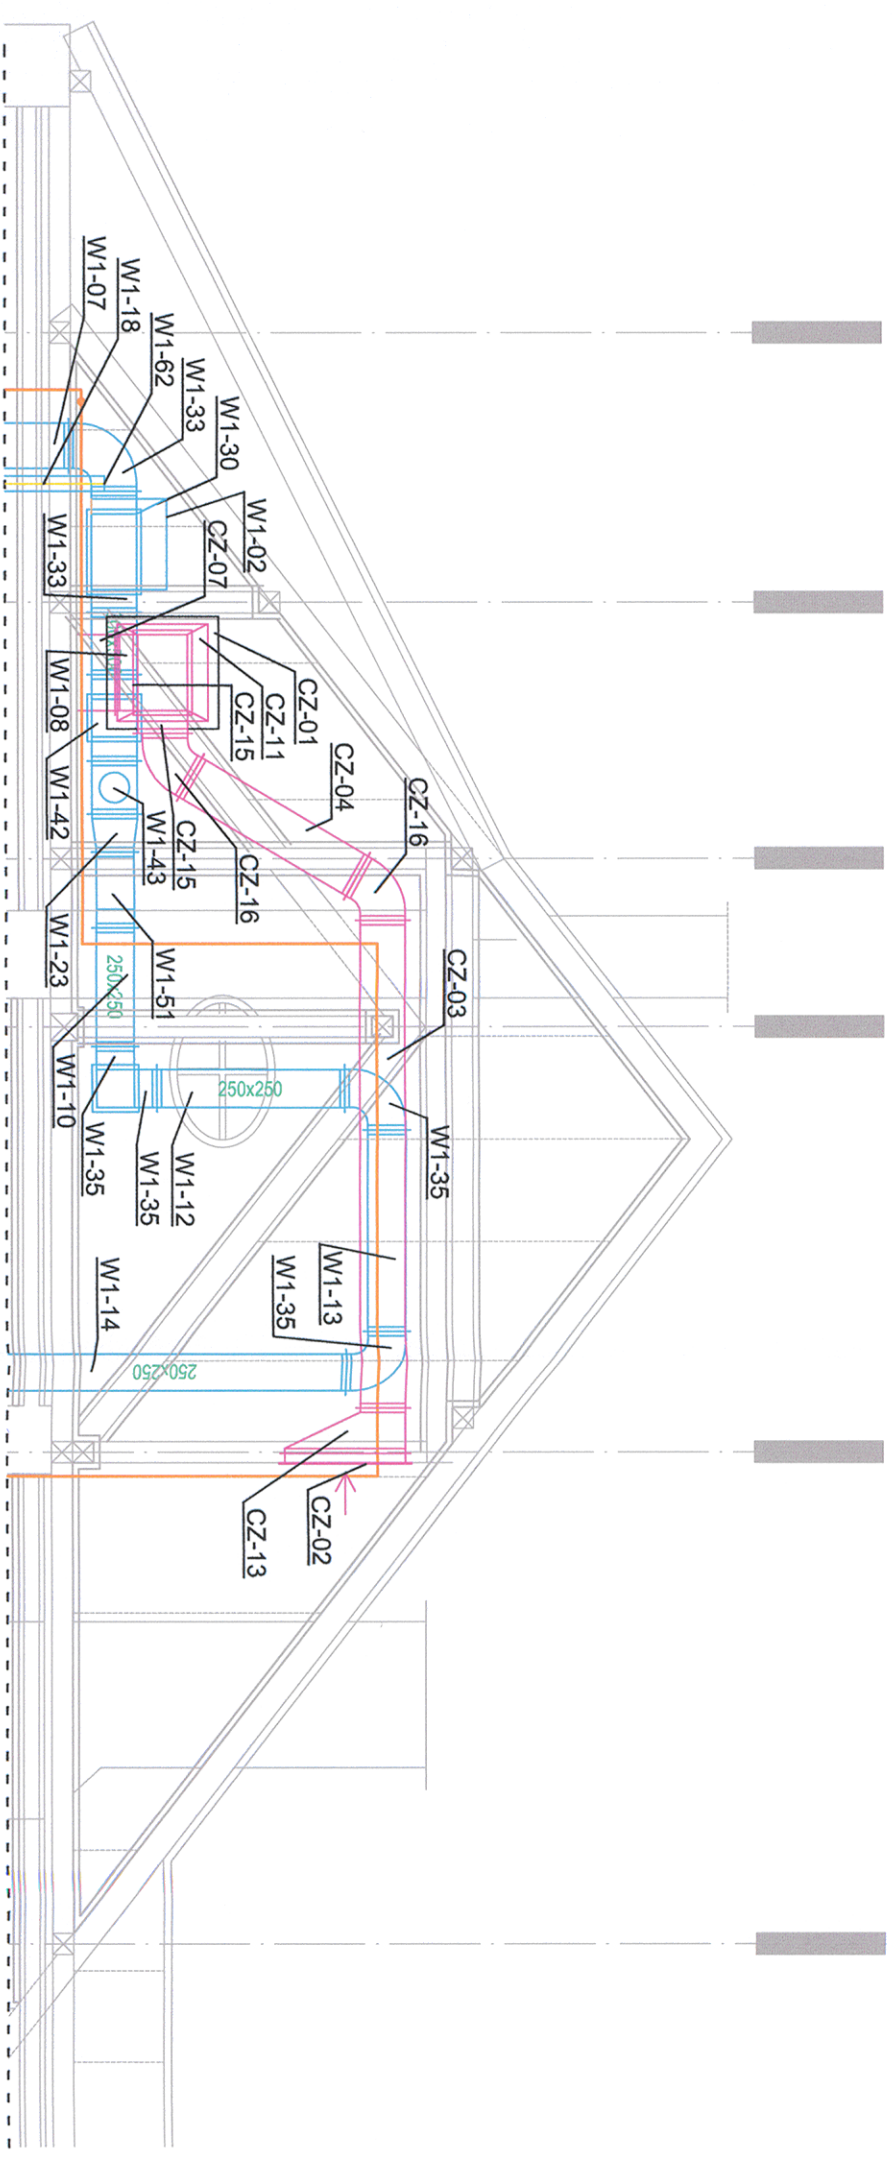

LEGENDA:

- 
- wentylacja nawiew
 - wentylacja wyciąg
 - wentylacja zmywalnia nawiew
 - wentylacja zmywalnia wyciąg
 - czernia
 - wyrzutnia
 - instalacja klimatyzacji freonowej
 - przepustnica

	
<h1>'PROJEKTOWANIE, NADZORY'</h1>	
<h2>JANUSZ KARWAS</h2>	
ul. Żelazna 16 04-121 Warszawa NIP: 521 219 82 97	
ul. Łukowa 7/45 02-767 Warszawa www.projektca.pl biuro@projektca.pl	
Nazwa inwestycji	Przebudowa instalacji wentylacji i klimatyzacji oraz pomieszczeni nr. 424 na IV piętrze Zakładu Badania Surowic i Szczepionek NIZP PZH - PIB w Warszawie przy ul. Chmińskiego 24
Adres	ul. Chmińskiego 24, Warszawa Kod pocztowy: 01-650 Kraj: Polska, woj. mazowiecki Powiat: Warszawa, Gmina: Warszawa, Dział: 141-15, IV piętro, 85
Faza	Projekt wykonawczy
Branża	SANITARNA
Tytuł rysunku	Przekroje
Inżynier / Nazwisko	Data
Projektował	Sporządził
Sprawdził	Uprawnienia
Opracowała	Skala
mgr inż. Janusz Karwas mgr inż. Maciej Karwas mgr inż. Aleksandra Niegardzińska	20.11.2024 20.11.2024 20.11.2024 1:50 1:50 —