


Zakres opracowania - parter

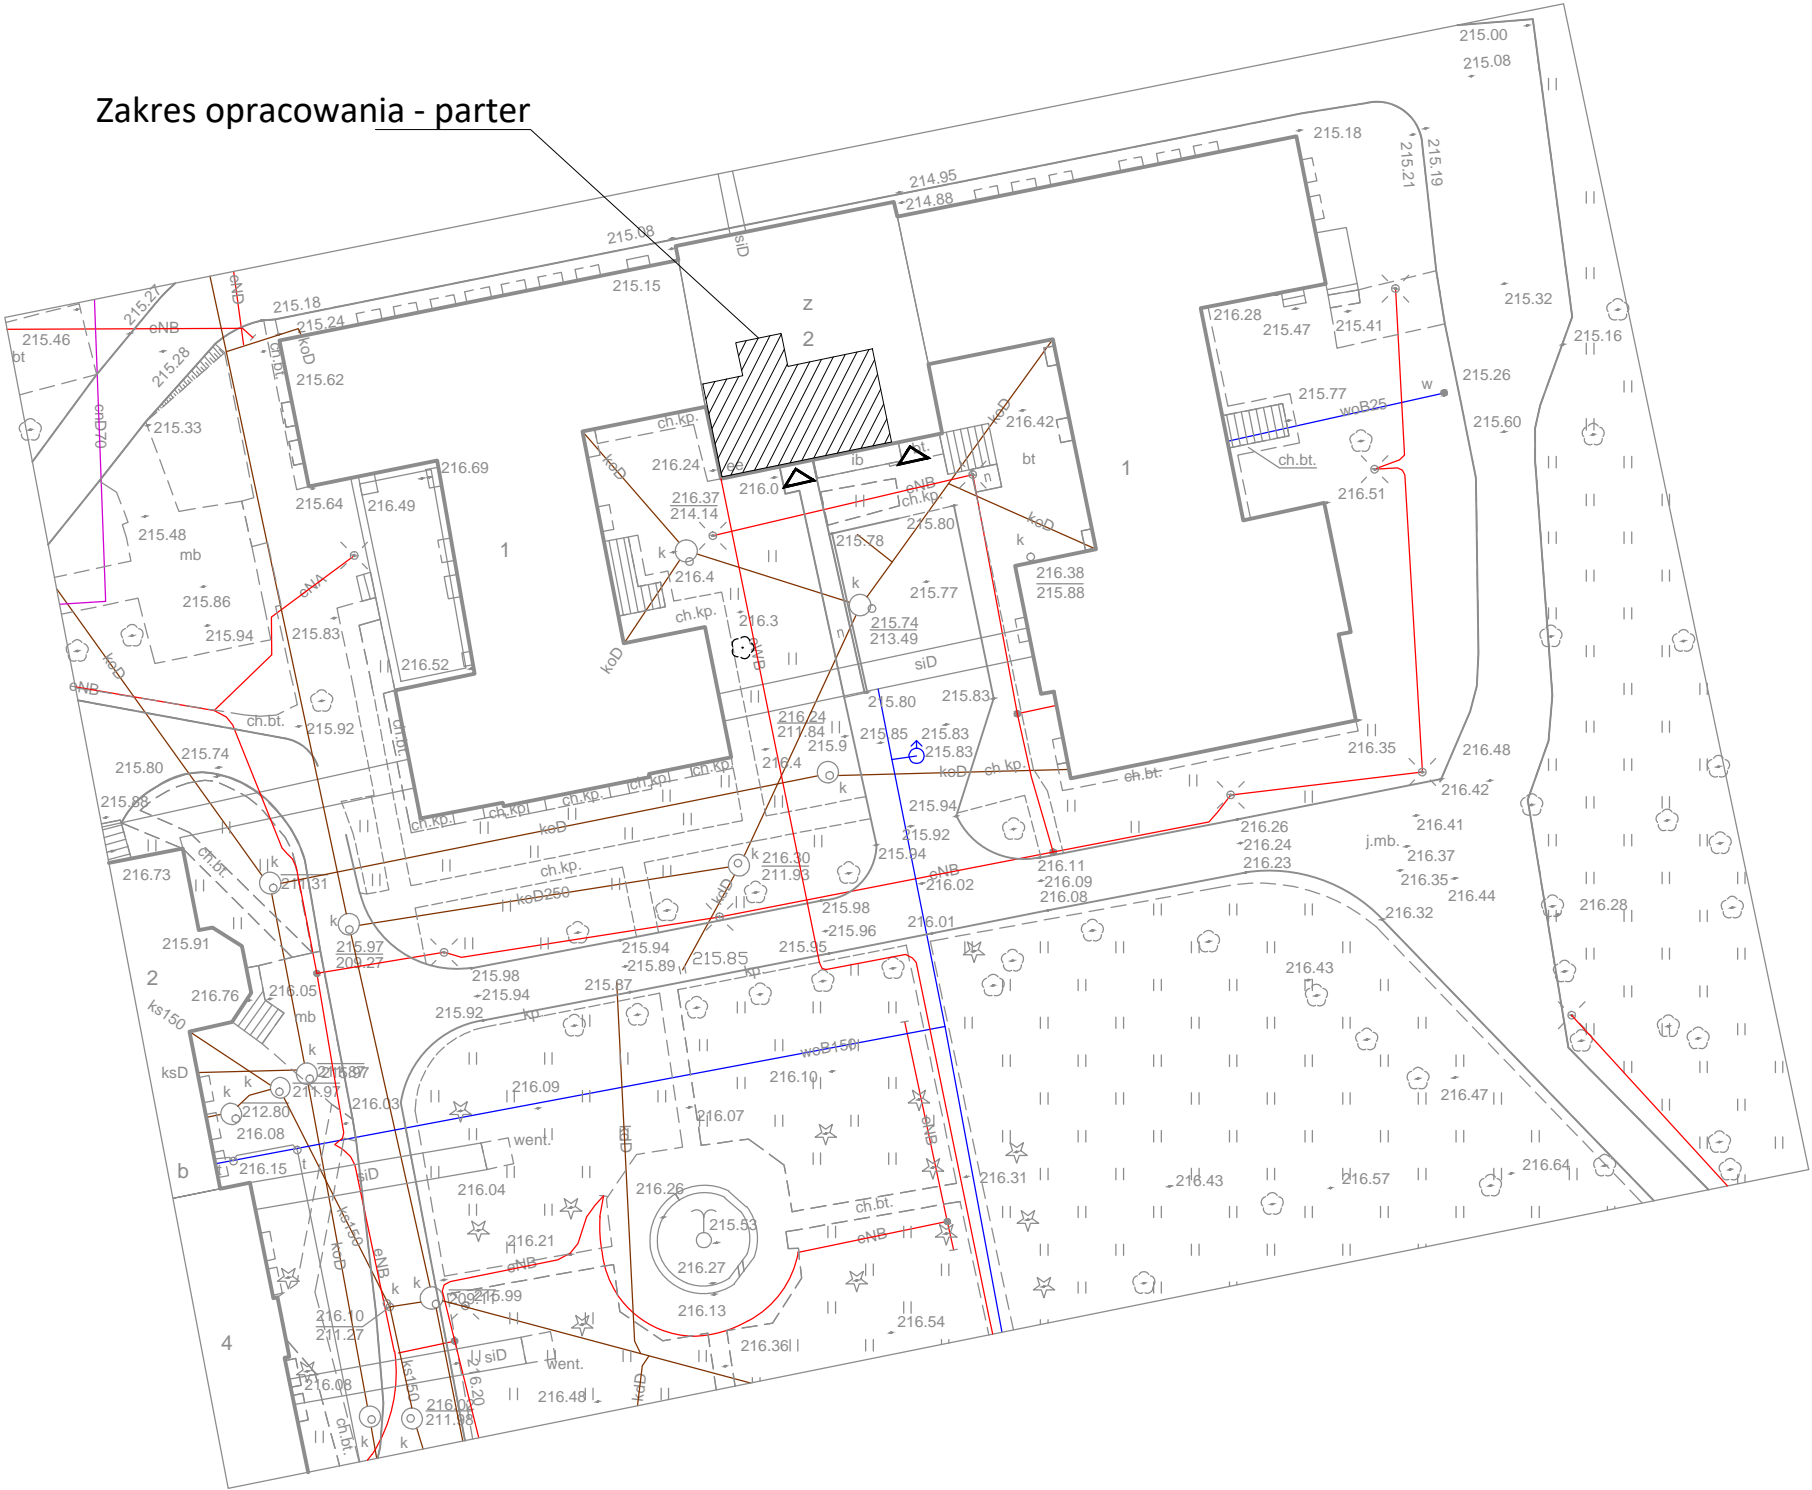

<div>EL STUDIO ARCHITEKCI Sp. z o.o. 91 - 712 Łódź, ul. Nowopolska 12/14 T: +48 665 676 134 M: pracownia@elstudio.eu www.elstudio.eu</div> <div>EL STUDIO ARCHITEKCI</div>		
ELEMENT PROJEKTU BUDOWLANEGO: PROJEKT BUDOWLANY		
NAZWA ZAMIERZENIA BUDOWLANEGO / NAZWA OBIEKTU BUDOWLANEGO: WOJEWÓDZKI SPECJALISTYCZNY SZPITAL IM. DR WŁ. BIEGAŃSKIEGO W ŁODZI BUDYNEK DERMATOLOGII		
BRANŻA: ARCHITEKTURA		
Tytuł, Imię i Nazwisko	Numer uprawnień bud.	Podpis
PROJEKTANT: mgr inż. arch. Elżbieta Chroboczek	15/LOOKK/2017	
SPRAWDZAJĄCY: mgr inż. arch. Konrad Firyn	47/LOOKK/2010	
TYTUŁ RYSUNKU: LOKALIZACJA		
STADIUM: PB	DATA: MAJ 2024	SKALA: 1:500
		NR RYSUNKU: A-01