



DROGA LEŚNA o nr 061/OR  
w Leśnictwie BORKOWICE  
RUCH KR 1

PRZEKRÓJ NORMALNO-KONSTRUKCYJNY TYP "A"

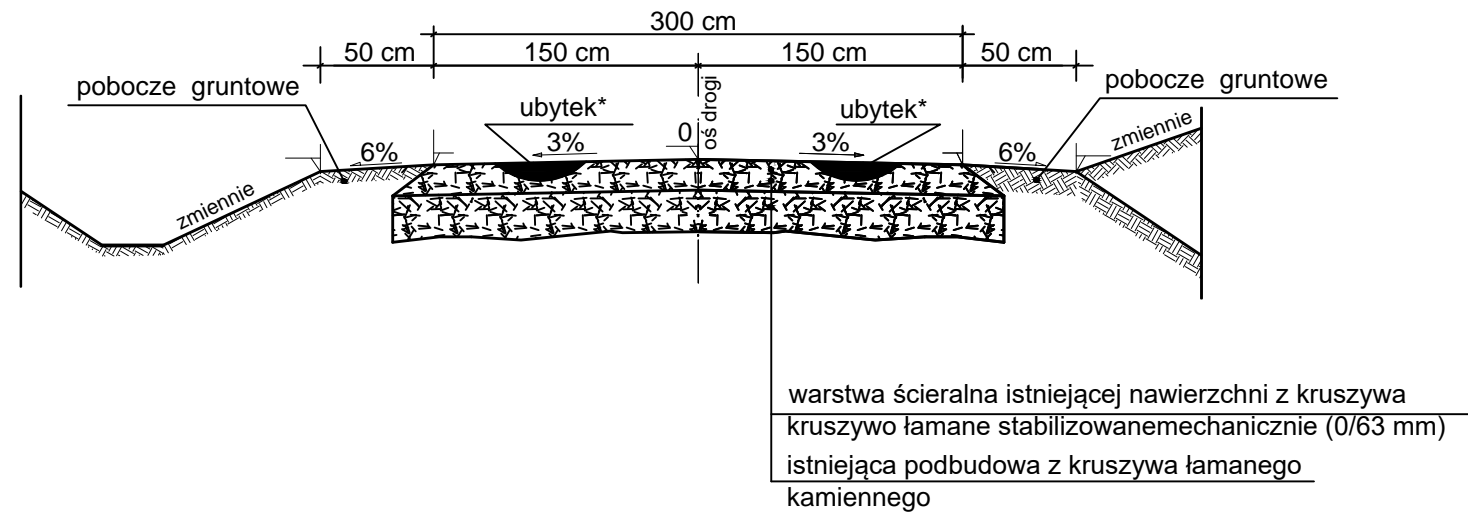

ubytek\* - oznacza, że ubytek został zakwalifikowany do robót utrzymaniowych

PRZEKRÓJ NORMALNO-KONSTRUKCYJNY TYP "B"

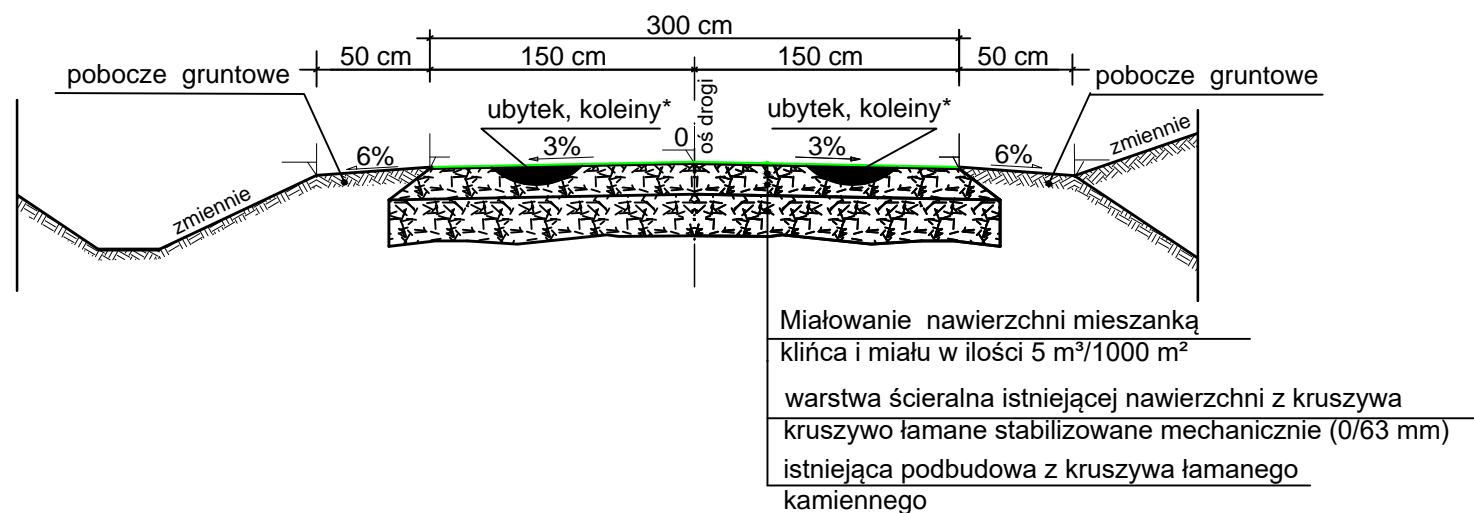

BIURO PROJEKTOWE: "Projektowanie i Nadzór Budownictwa Drogowego - mgr inż. Zbigniew Ciepliński" 25-421 KIELCE, ul. G. Morcinka 25C tel. /fax (41) 315 48 05 mobile 501 460 008		INWESTOR: NADLEŚNICTWO PRZYSUCHA ul. Targowa 87 26-400 PRZYSUCHA		
OBIEKT: <b>„Roboty utrzymaniowe dla drogi leśnej nr 061/OR w LEŚNICTWIE BORKOWICE”</b>				
RYSUNEK: PRZEKROJE NORMALNO- KONSTRUKCYJNE				RYS. NR <b>2</b>
STANOWISKO	IMIĘ I NAZWISKO	NR UPRAW.	DATA	PODPIS
Opracowujący	mgr inż. Zbigniew Ciepliński	45/85	VI - 2023	
BRANŻA Drogowa	STADIUM Opracowanie Proj.	ROK OPR. 2023	NR UMOWY	SKALA 1 : 50
				EGZ.